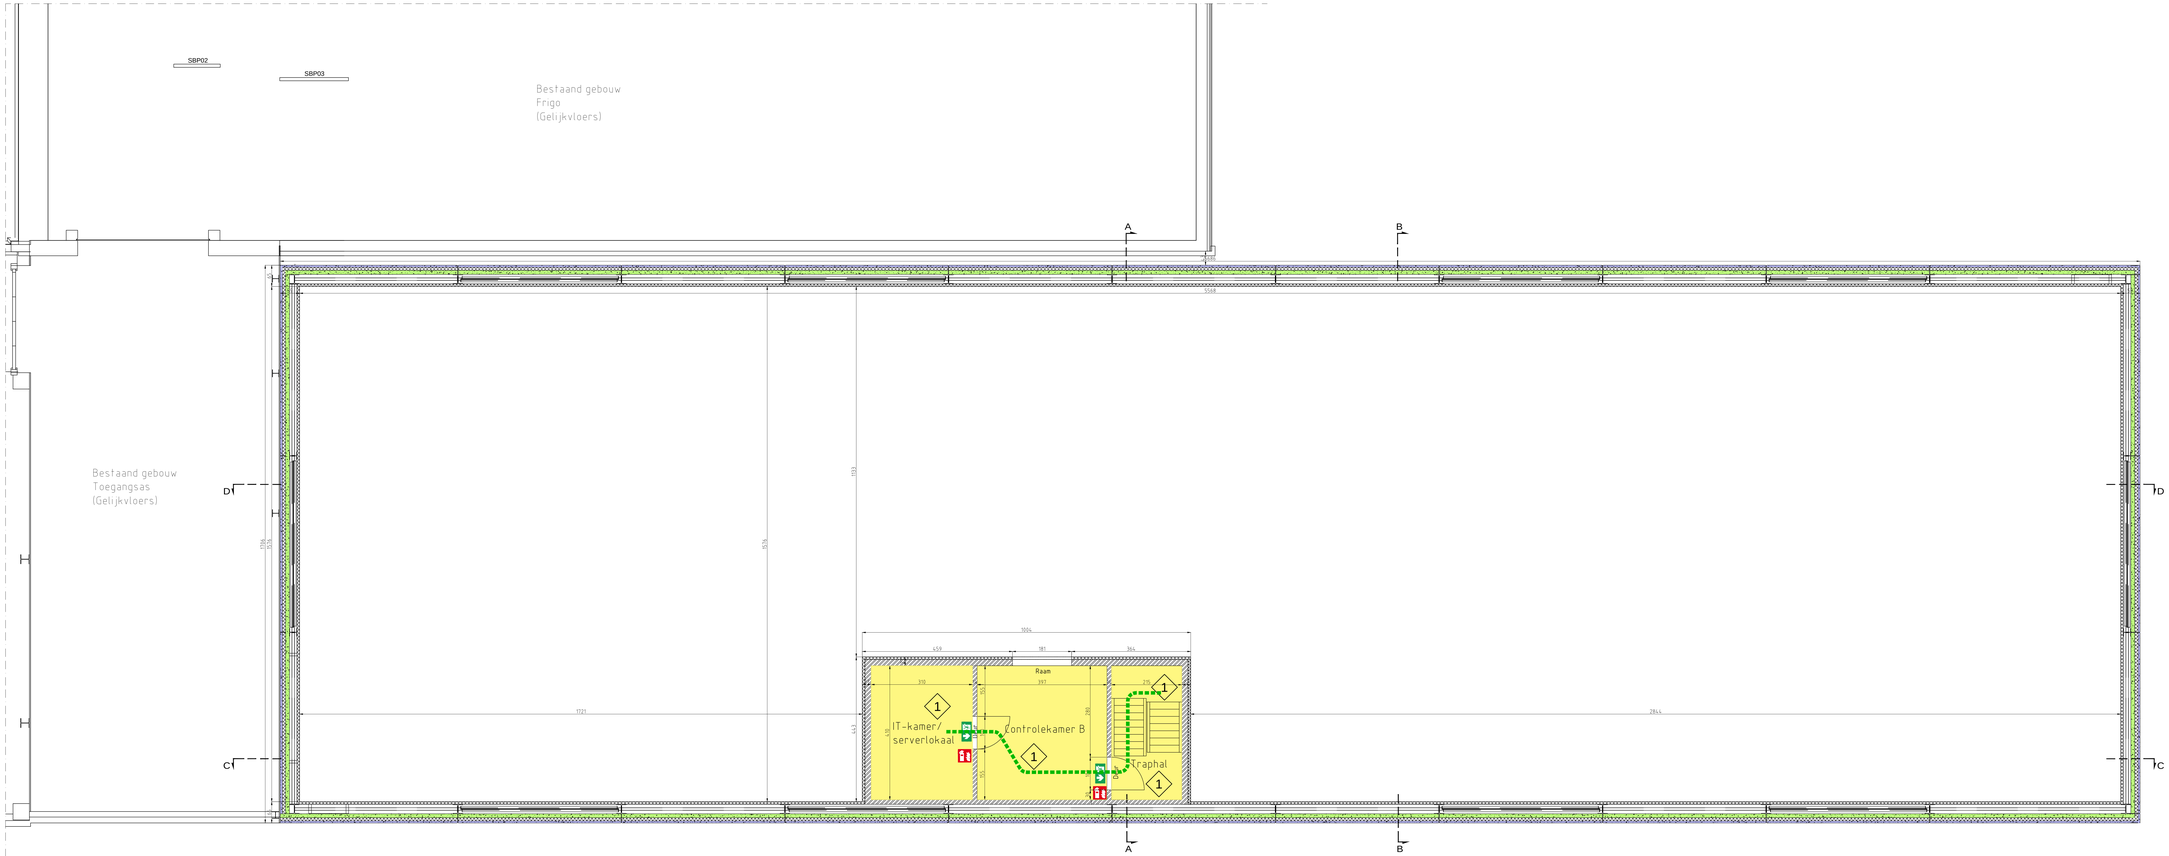

1:50

Grondplan Niv. 1

provoost engineering

Alfons Broeckmanlaan 233 | B-9040 Gent
T +32 (0)9 210 55 20 | info@provoost-engineering | www.provoost-engineering
i.s.m. Architectenbureau Van Huffel bv

3 Coca-Cola Europacific Partners Belgium SPRL Bouwvoorbereiding 1ste BR/Lastenboek	gekeurd: KV dossier nr: 10515-PP-OMV1	datum: 26/03/2026 schaal: 1/50 afmetingen: in cm	WIJZIGINGEN:
2 Coca-Cola Europacific Partners Belgium Advies: Zaakvergunningsaanvraag (EU) 2500 Gent AANWAAG OMGEVINGSPROJECT			BA_Gebouw_PB_N_3_Grondplan Niv.1

10.0.15 - OPV-1-gebouwen.dwg