


Snede C-C

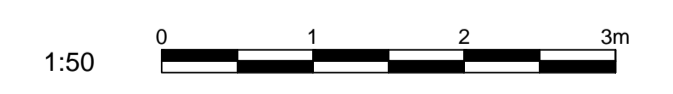

provoost engineering

1120 Brussel
Aldersonstraat 233 | B-1040 Gent
T +32 (0)9 210 55 20 | info@provoostengineering.be | www.provoostengineering.be
i.s.m. Architectenbureau Van Hulle bv

Client: Coca-Cola Europacific Partners Belgium SPRL Registratienummer 1414 0171-00000000	gekeurd: KV dossier nr: 10515-PP-CMV1	datum: 26/03/2026 schaal: 1/50	WIJZIGINGEN:
Client: Coca-Cola Europacific Partners Belgium adres: Zwijnsluisdreefweg 811, 9000 Gent ANNULERING OMGEVINGSPROJECT		afmetingen: in cm	
BA_Gebouw_SB_N_3_Snede C-C			

10515 - GHV1-gebouwen.dwg