



DETAILTEKENING OVERSTORTCONSTRUCTIE - schaal 1/50

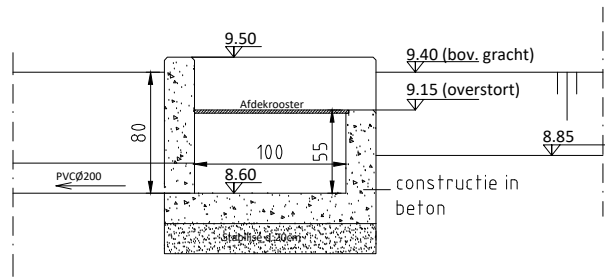

SNEDE A-A

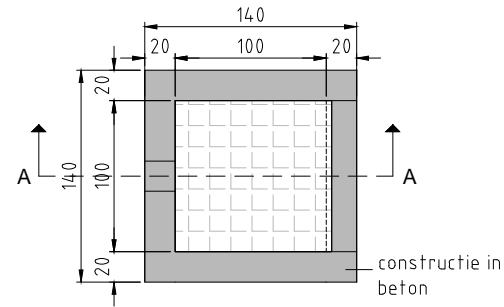

GRONDPLAN



Architect

provoost.
engineering

Alfons Braeckmanlaan 233 | B-9040 Gent

T +32 (0)9 210 55 20 | info@provoost.engineering | www.provoost.engineering

i.s.m. Architectenbureau Van Huffel bv

Aanvrager
Coca-Cola Europacific Partners Belgium SPRL
Bergensesteenweg 1424
1070 Anderlecht

getekend: KV
dossier nr: 10515-PP-OMV1

datum: 26/03/2026
schaal: 1/50

WIJZIGINGEN :

Adres
Coca-Cola Europacific Partners Belgium
adres: Zwijnaardsesteenweg 811, 9000 Gent
AANVRAAG OMGEVINGSPROJECT

afmetingen: in cm

BA_RELIEFWIJZIGING_C_N_1_detail Overstortconstructie