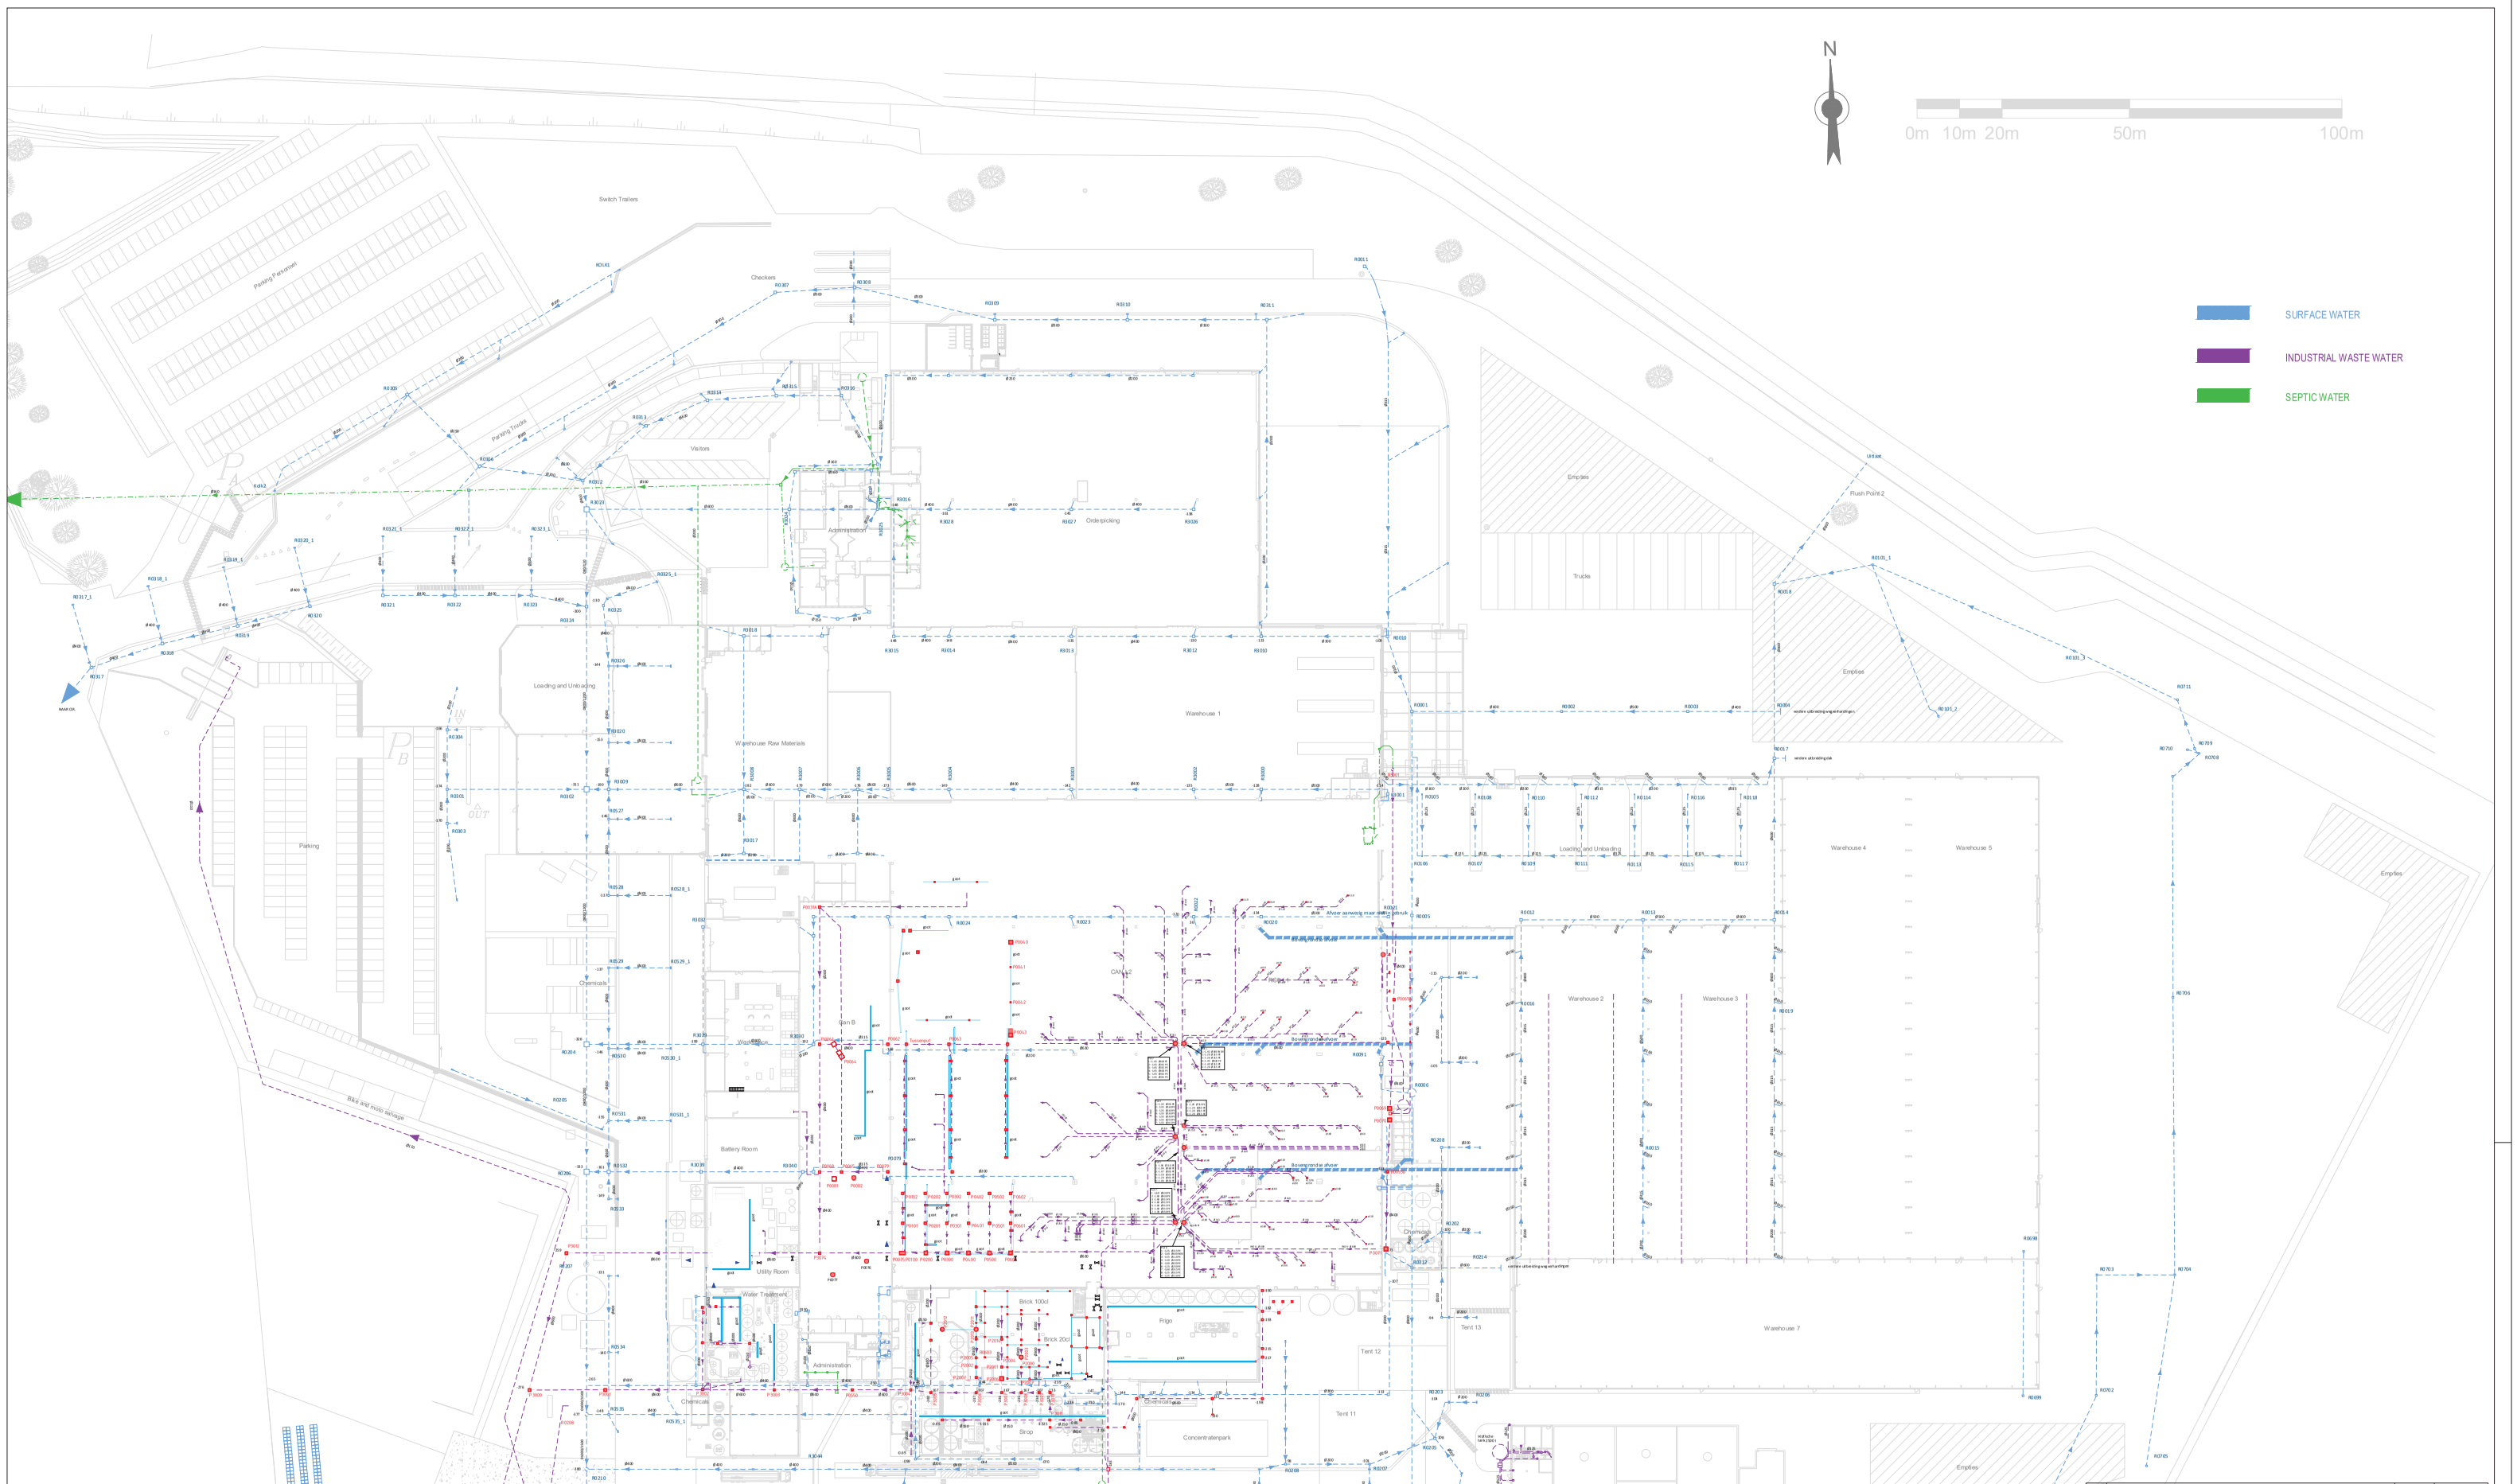

Rev	Description	Date	Name
03	Update	13/03/2023	DISOMA-SAO
02	Update AS-BUILT	20/02/2020	DISOMA-SAO
01	Update Industrial Waste Water	15/02/2019	itdbe
00	First issue	09/02/2018	itdbe

Owner: Coca-Cola Enterprises

DIT PLAN IS HET EXCLUSIEVE EIGENDOM VAN Coca-Cola EN MAG NIET UITGELEEND OF HERBRUIKT WORDEN ZONDER ZIJN SCHRIFTELIJKE TOESTEMMING. - THIS PLAN IS THE EXCLUSIVE PROPERTY OF Coca-Cola AND SHALL NOT BE DISCLOSED OR REPRODUCED WITHOUT ITS WRITTEN AUTHORIZATION. - CE PLAN EST LA PROPRIETE EXCLUSIVE DE Coca-Cola ET NE PEUT PAS ETRE DIVULGUE OU REPRODUIT SANS SON AUTORISATION ECRITE. ALL EVENT INFORMATION TO BE CHECKED BY CONTRACTOR

Source: Autodesk AutoCAD

Design Office

itd be

Drawn	09/02/2018	itdbe
Checked		
Approved		
Current Revision	01	

TITLE: Coca Cola Gent Roleringsplan Total Topview

PLAN NUMBER: 000-00-05-U000-20230313

NVT

A0

Printed on: 15/02/2019 14:40

Project number : Master

Project status : As Built