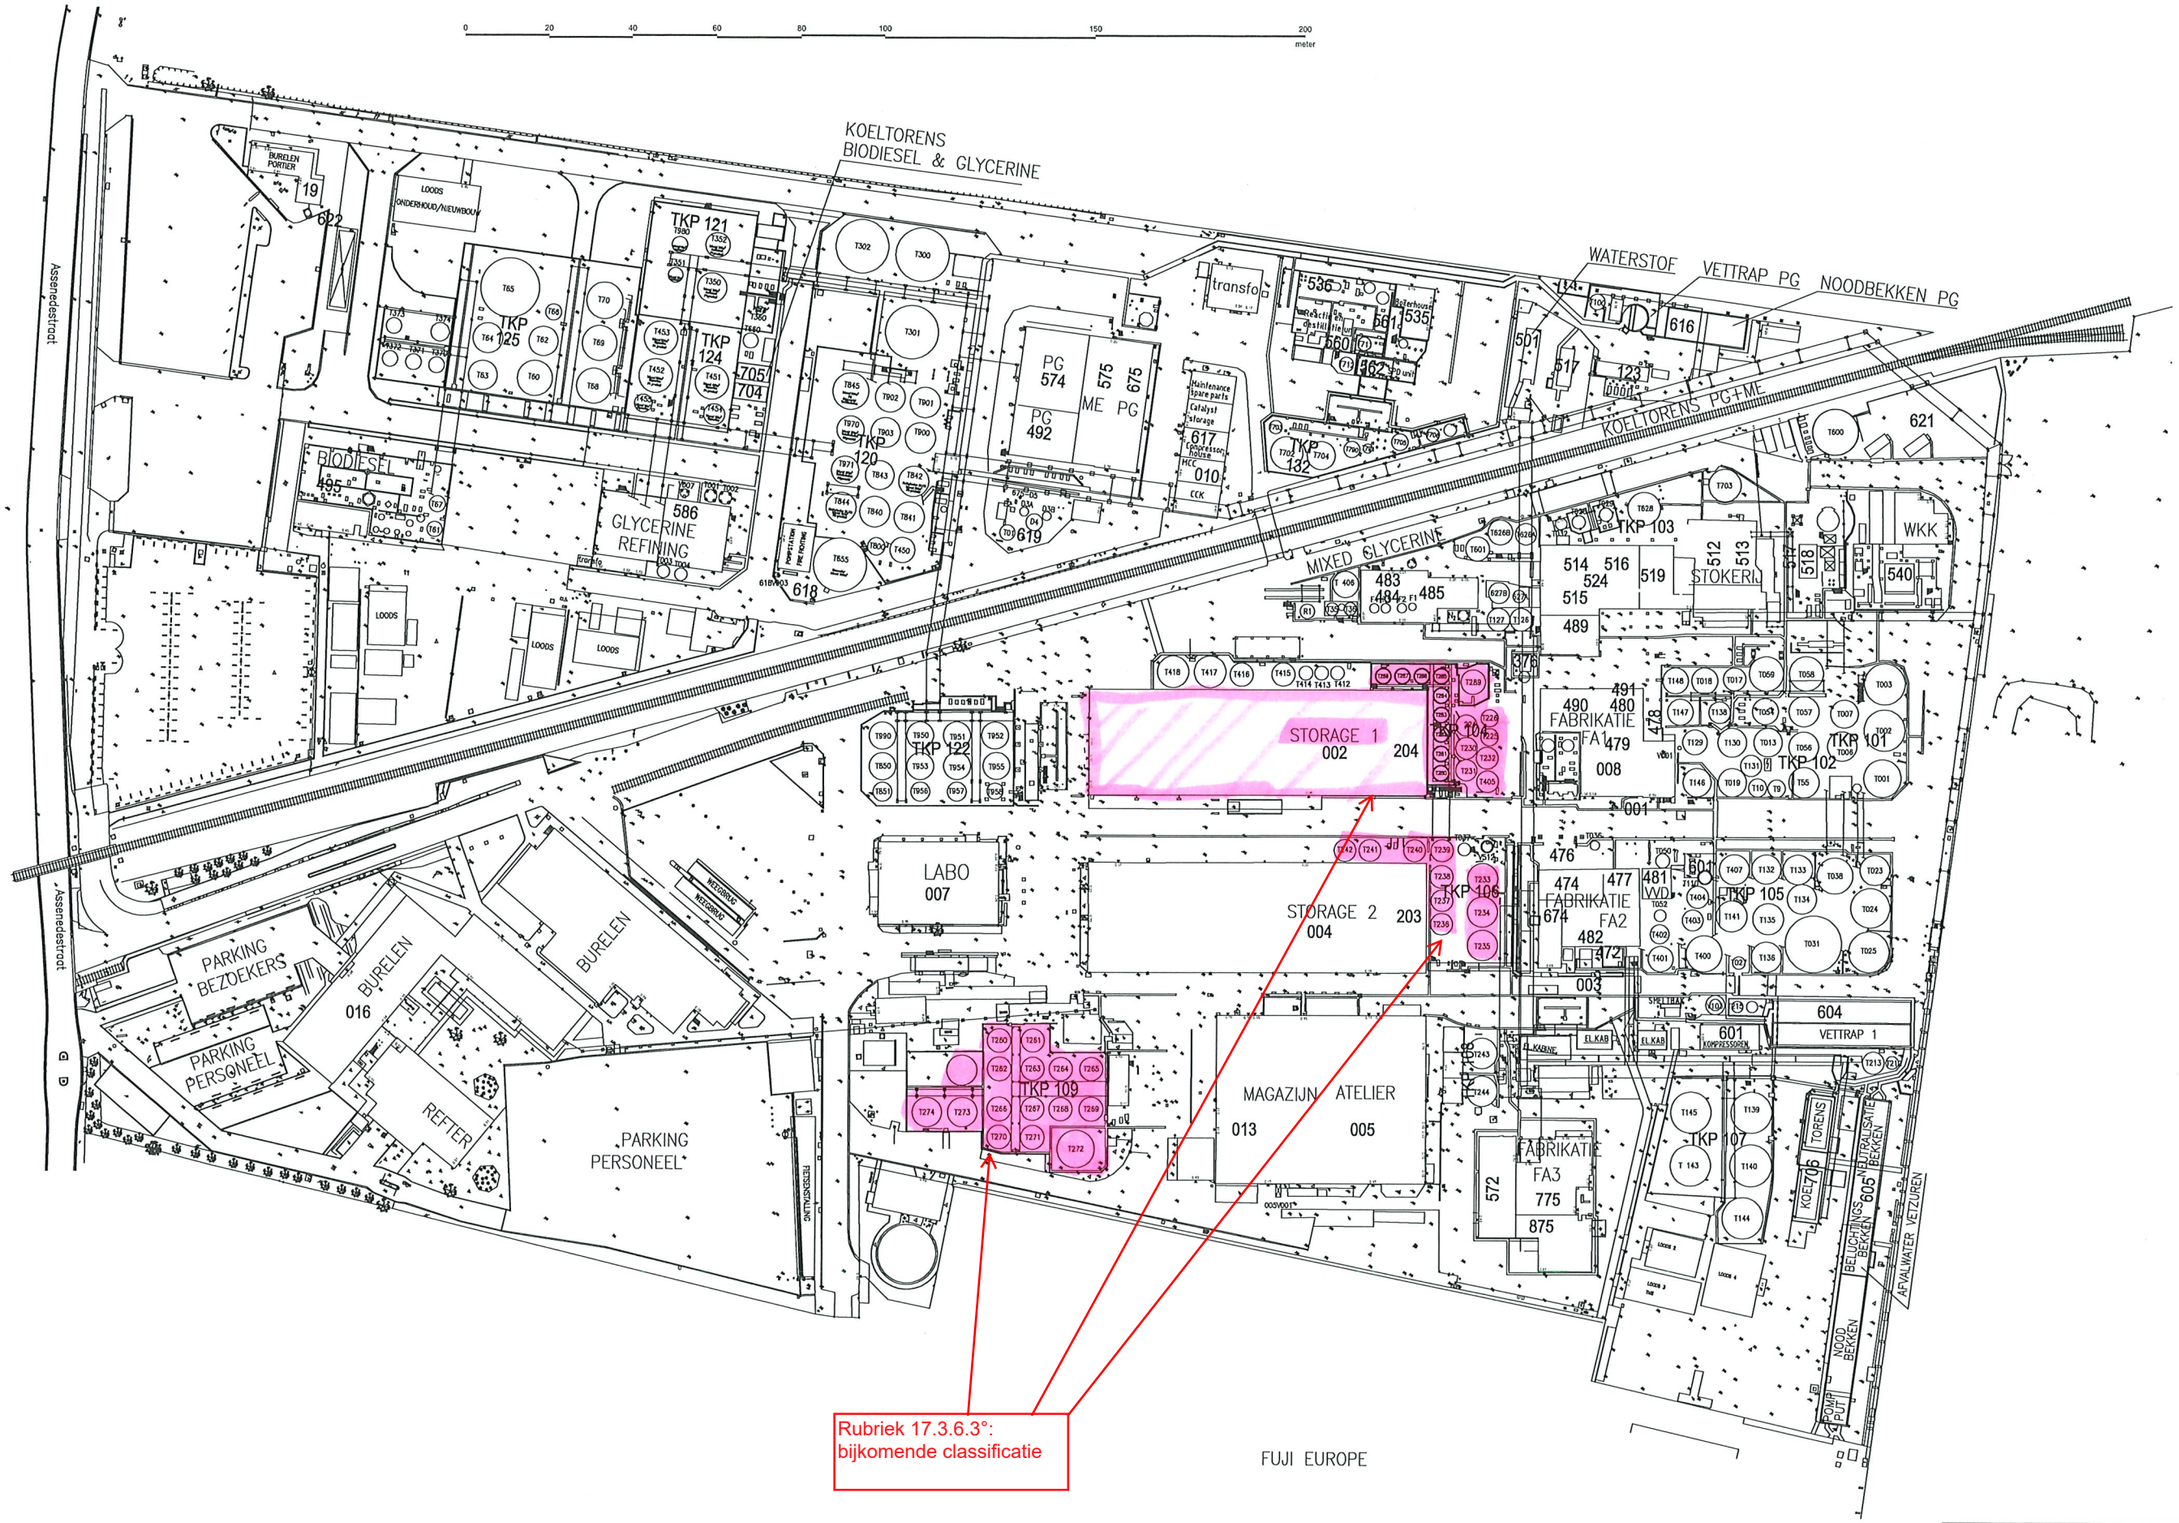

Rubriek 17.3.6.3°:
bijkomende classificatie

F	06/07/22	Update SWECO 22/04/2022		RE		
E	01/10/19	Update SWECO 18/09/2019		RE		
G	15/01/25	Update SWECO 15/01/2025		RE		
Rev.	Datum	Wijziging	Projekt:	Gekek.	Gecken	OLEON
Studiebureau:			Plannr. Studiebureau:			

oleon
A NATURAL CHEMISTRY
OLEON n.v.
EERTVELDE

Titel:
BASISPLAN OLEON NV

Installatiefac	Nr:	Vak:	Origineel:	Schaal:	Plannummer:	Bladnr:
-	-	-	A0	1:500	000-00-022	xxx

5wg7220.00.000