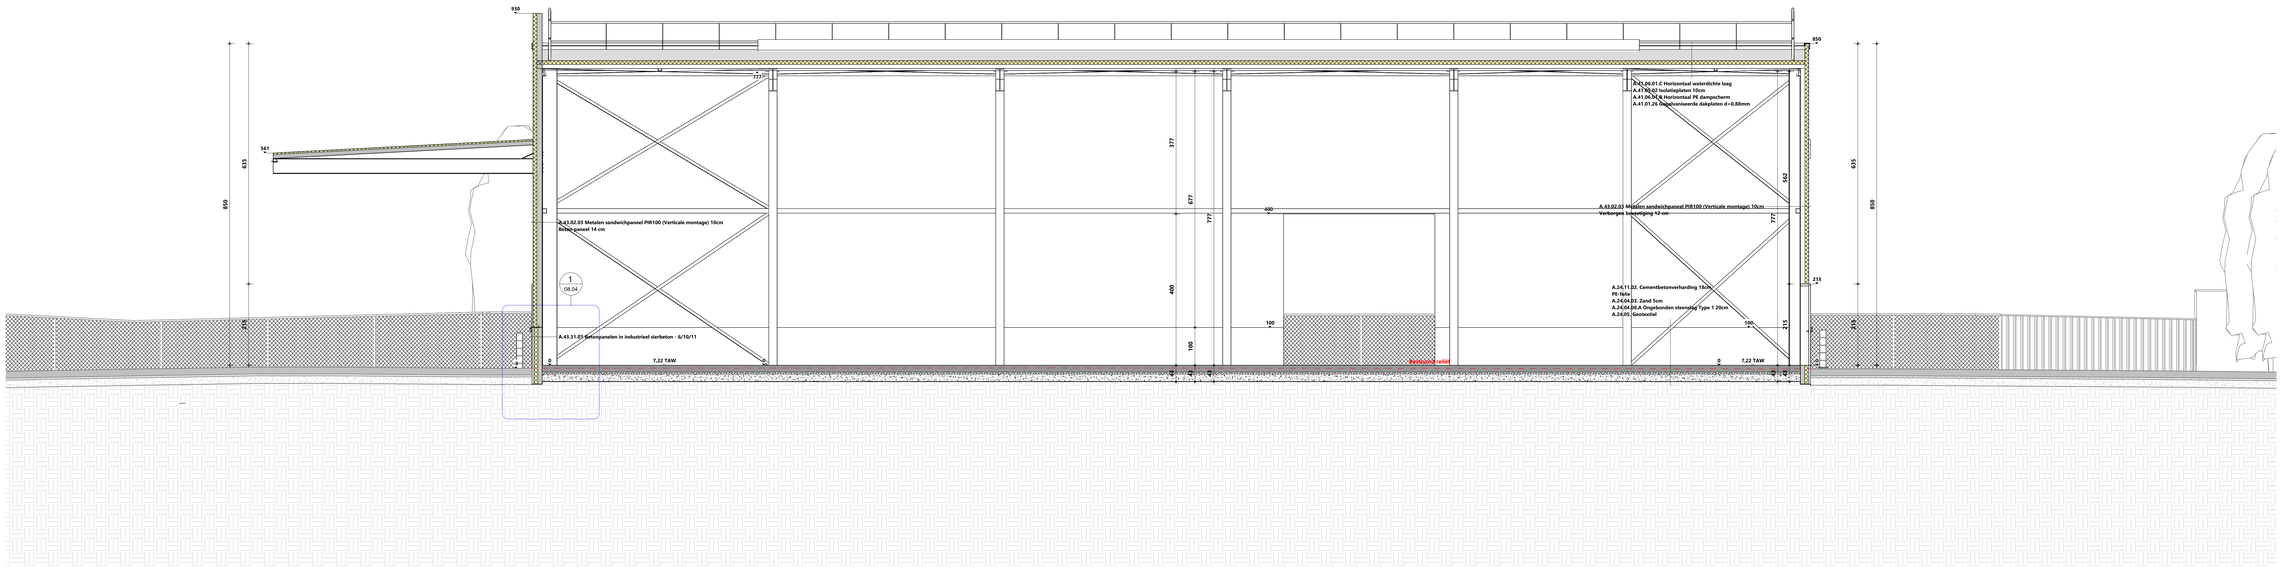

tides™

ARCHITECT

TIDES Architecture BV

Pottebeeg 104
B-8500 Kortrijk
T 056 95 92 25
E info@tides.be

BOUWPLAATS

Partiaanschipstraat, 341
9000, Gent
Afd. 13, Sec. S, Nr. 320R2
Afd. 13, Sec. S, Nr. 320W2
Afd. 13, Sec. S, Nr. 320T2

BOUWHEER

Chevron Belgium BV
Gaston Crommenlaan 4
9050, Gent (Ledeberg)
Tel. +32 9 293 7309

ONTWERP Het uitbreiden van een logistiek gebouw met extra verharding voor vrachtwagens en bijkomende parkeerplaatsen.

Magazijn_S_N_01_Dwarse Snede NT

dat. 20/05/2026	sch. 1 : 50		07.34 /

Goedgekeurd en voor akkoord ondertekend

Opdrachtgever

Architect