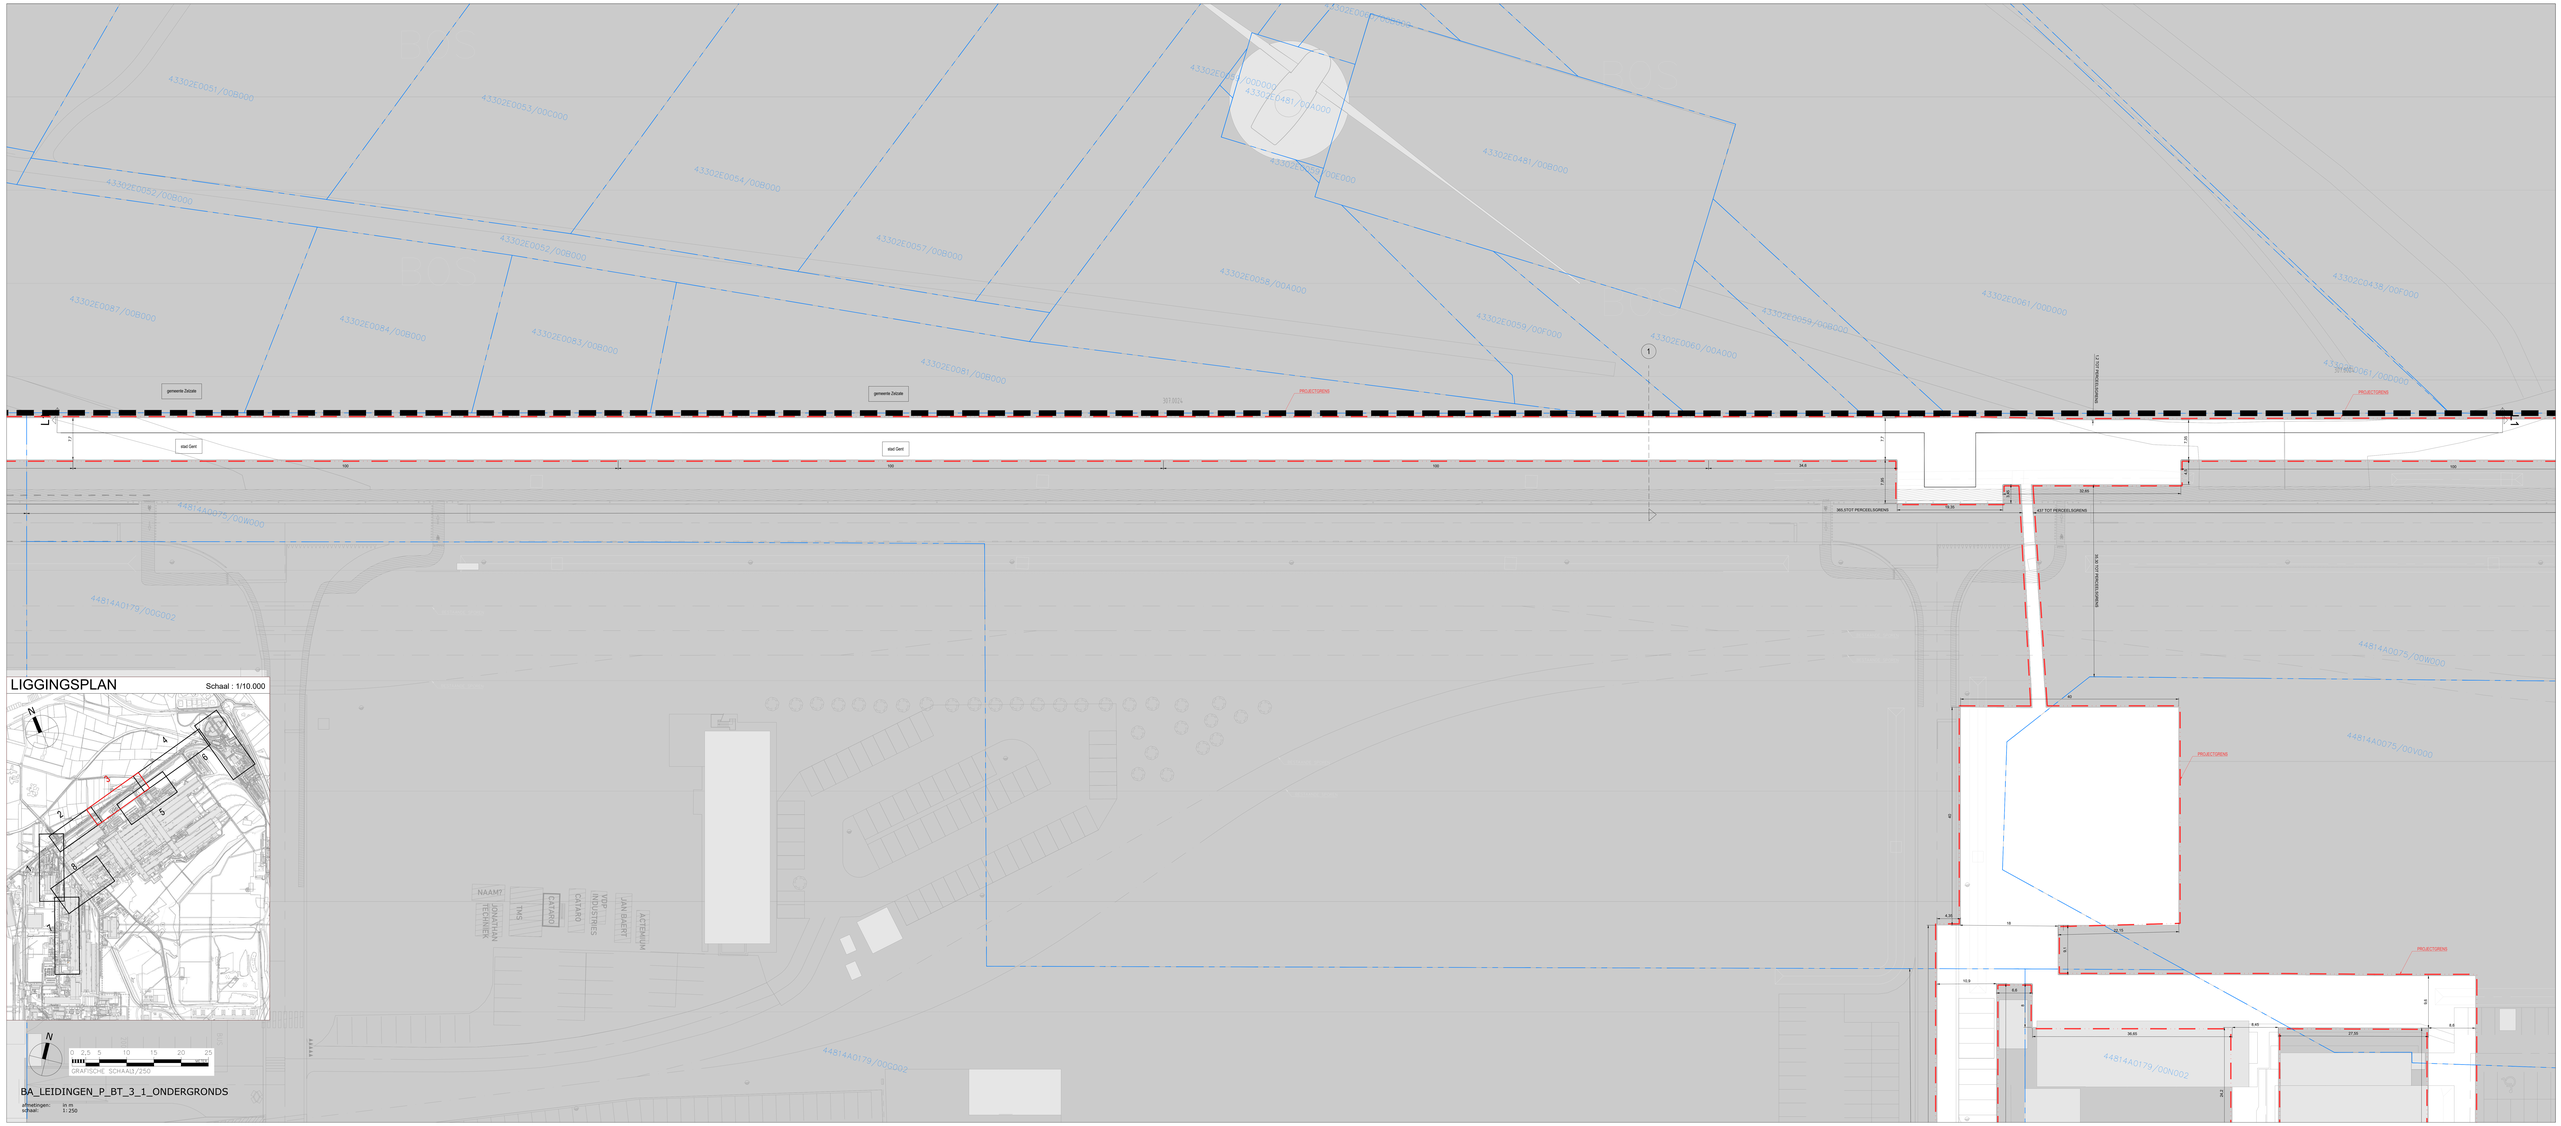
LIGGINGSPLAN
Schaal : 1/10.000
N
GRAFISCHE SCHAAL1/250
0 2,5 5 10 15 20 25
NAAM?
DOORMAN TECHNIEK
TMS
CLEARO
CATARO
VDP INFRUCTRES
JAN BAERT
ACTEMIUM
PROJECTGRENS
ENGAGEMENTSGRAF 2,5 TOT 30,50
MIN.STOT PERCEELSGRENS
4,57 TOT PERCEELSGRENS
gemeente Zelzate
stad Gent
BOX
4,3302E0051/00B000
4,3302E0053/00C000
4,3302E0054/00B000
4,3302E0052/00B000
4,3302E0057/00B000
4,3302E0058/00A000
4,3302E0059/00F000
4,3302E0060/00A000
4,3302E0061/00D000
4,3302E0481/00B000
4,3302E0481/00A000
4,3302E0087/00B000
4,3302E0084/00B000
4,3302E0083/00B000
4,3302E0081/00B000
4,3302C0438/00F000
44814A0075/00W000
44814A0179/00G002
44814A0075/00V000
44814A0179/00ND02
BA_LEIDINGEN_P_BT_3_1_ONDERGRONDS
afmetingen: in m
schaal: 1:250