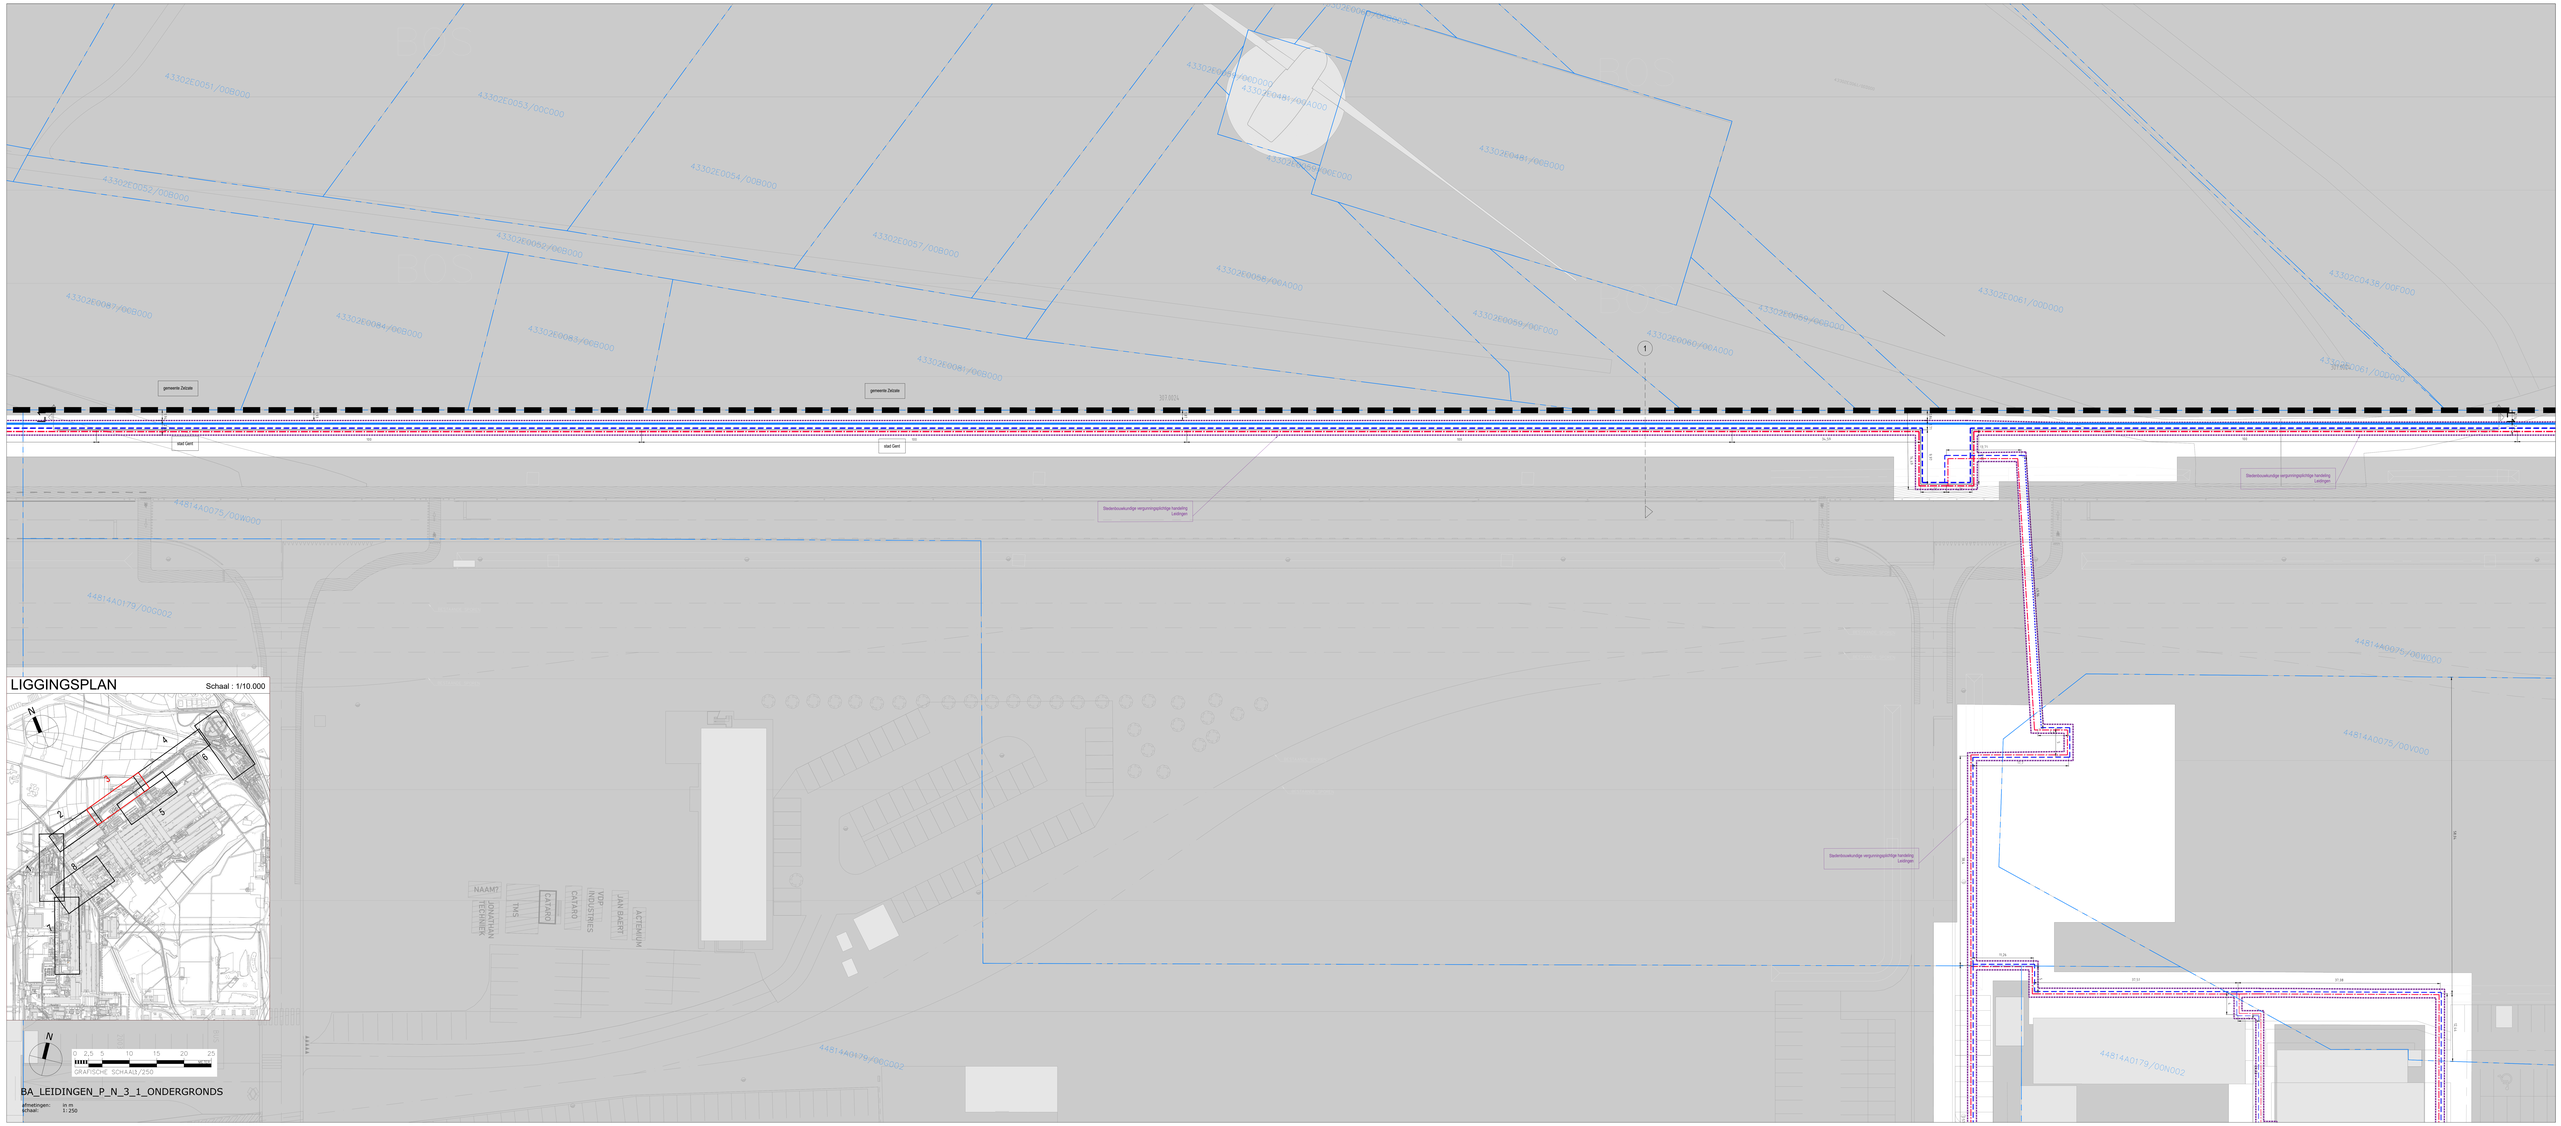
LIGGINGSPLAN
Schaal : 1/10.000
N
1
2
3
4
5
6
7
8
GRAFISCHE SCHAAL1/250
0 2,5 5 10 15 20 25
meters
BA_LEIDINGEN_P_N_3_1_ONDERGRONDS
afmetingen: in m
schaal: 1:250
gemeente Zelzate
stad Gent
NAAM?
JONATHAN TELENNER
TMS
CATARO
CATARO
VDP INDUSTRIES
JAN BAERT
ACTEMIUM
4.3302E0051/00B000
4.3302E0053/00C000
4.3302E0054/00B000
4.3302E0052/00B000
4.3302E0057/00B000
4.3302E0086/00B000
4.3302E0087/00B000
4.3302E0084/00B000
4.3302E0085/00B000
4.3302E0081/00B000
4.3302E0058/00A000
4.3302E0059/00F000
4.3302E0060/00A000
4.3302E0061/000000
4.3302C0438/00F000
44814A0075/00W000
44814A0179/00C002
44814A0075/00K000
44814A0179/00H002