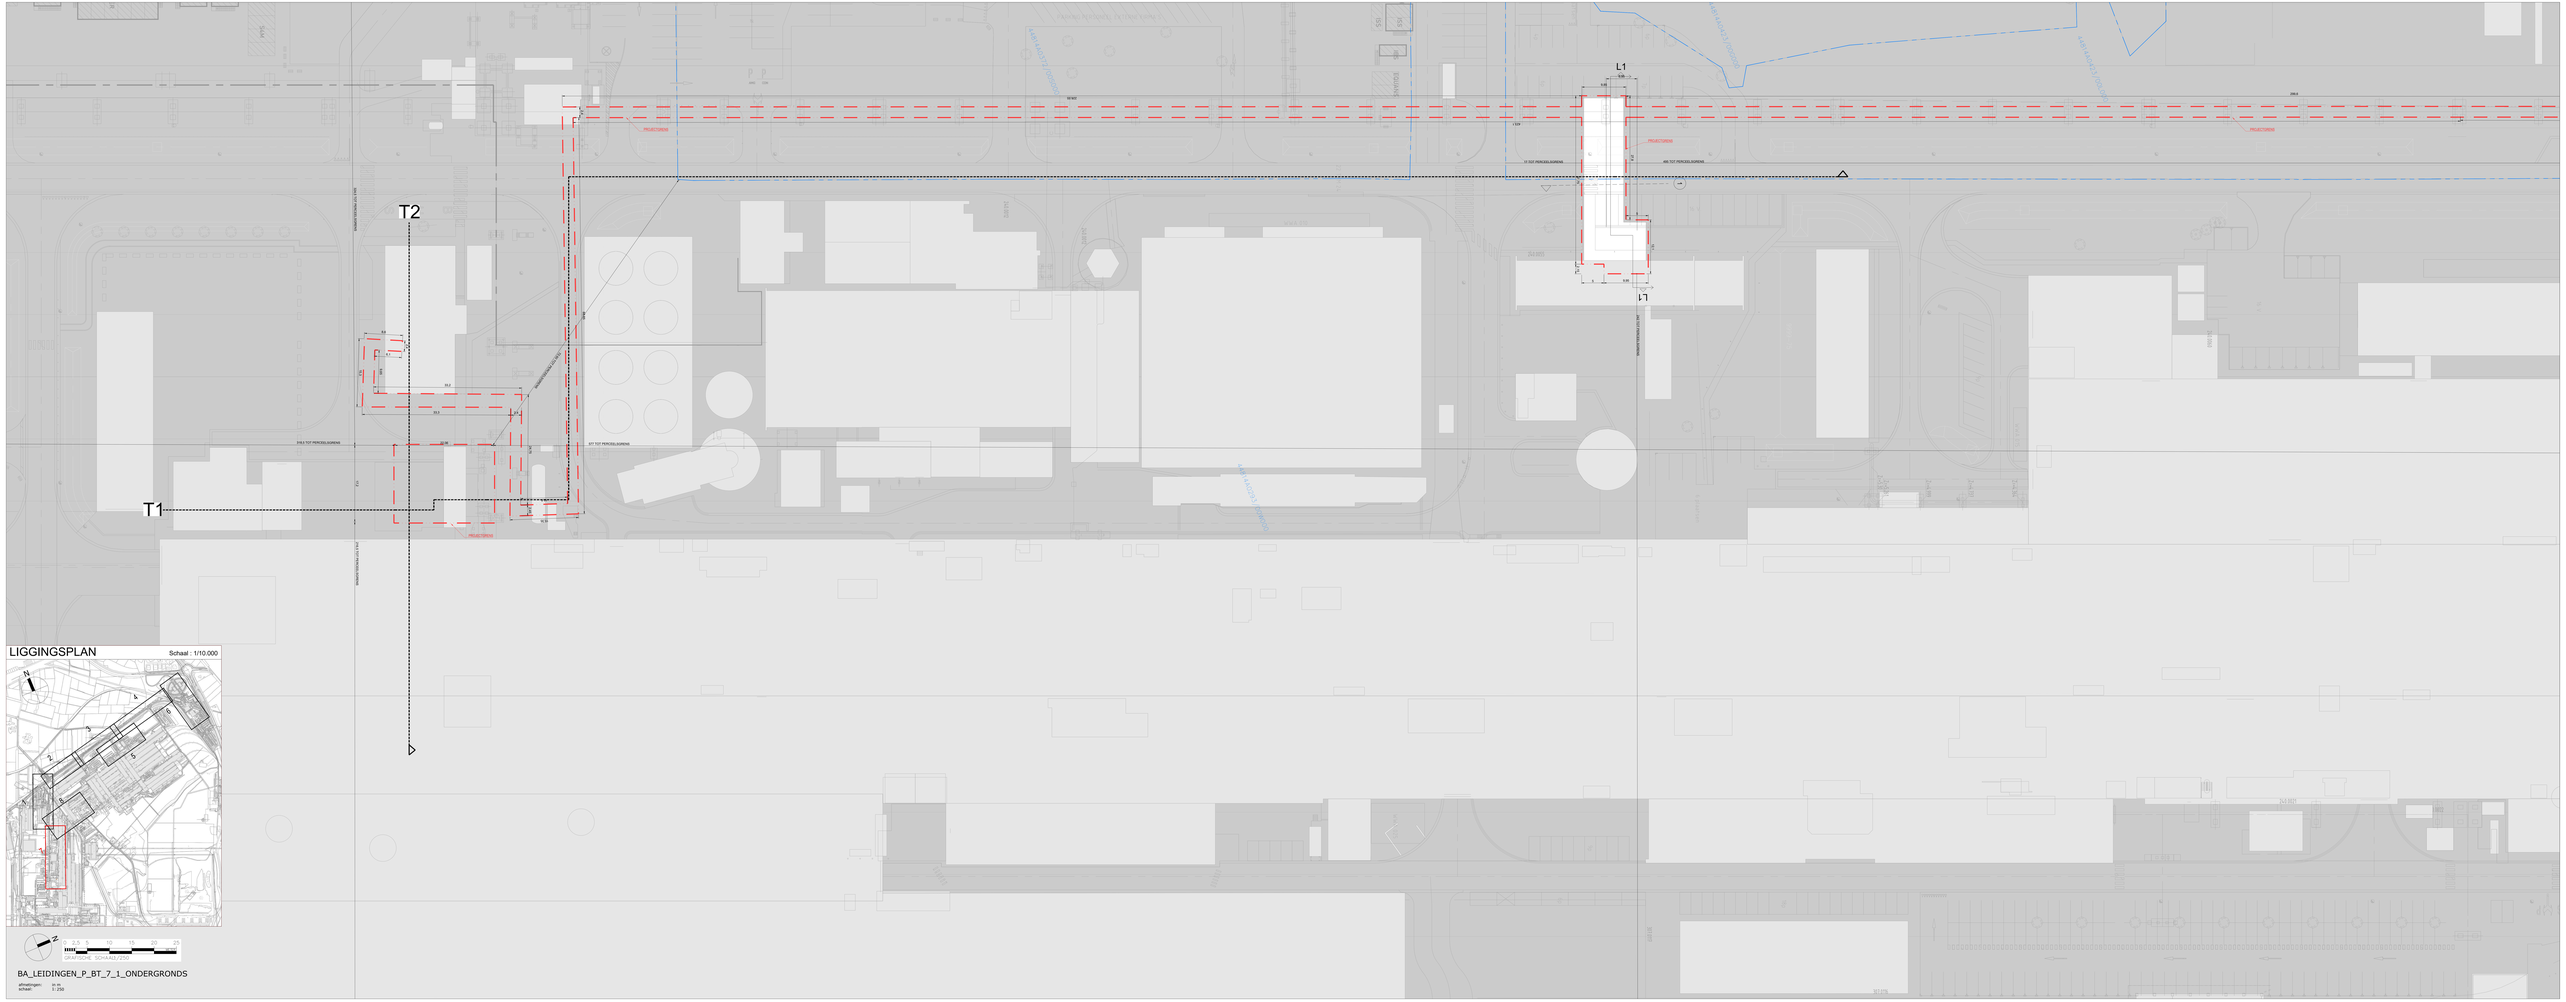
T1
T2
L1
L1'
PROJECTGRENS
LIGGINGSPLAN
Schaal : 1/10.000
GRAFISCHE SCHAAL 1/250
BA_LEIDINGEN_P_BT_7_1_ONDERGRONDS
afmetingen: in m
schaal: 1: 250