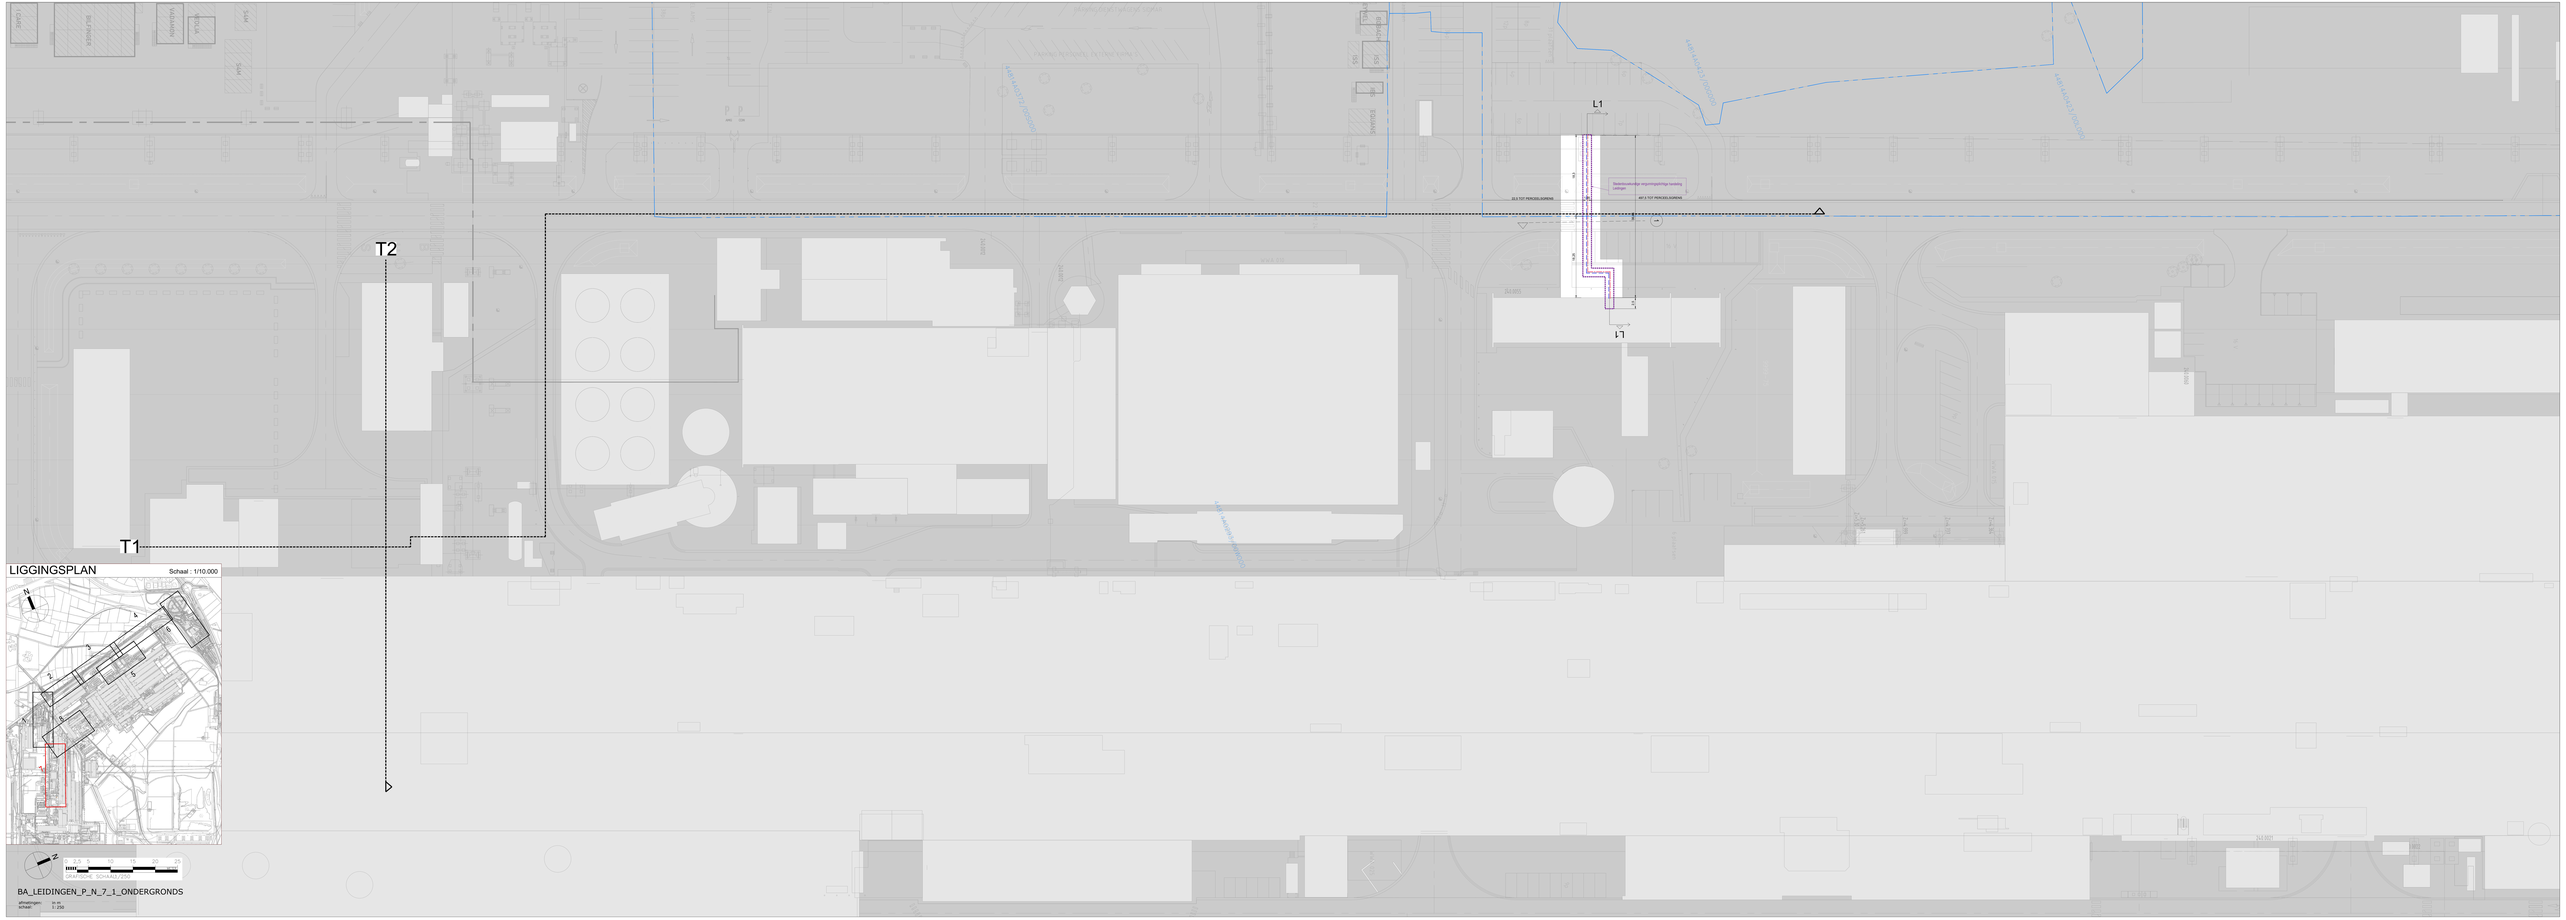
T2
T1
L1
L1
LIGGINGSPLAN
Schaal : 1/10.000
GRAFISCHE SCHAAL1/250
BA_LEIDINGEN_P_N_7_1_ONDERGRONDS
afmetingen: in m
schaal: 1:250