LIGGINGSPLAN

Schaal : 1/10.000

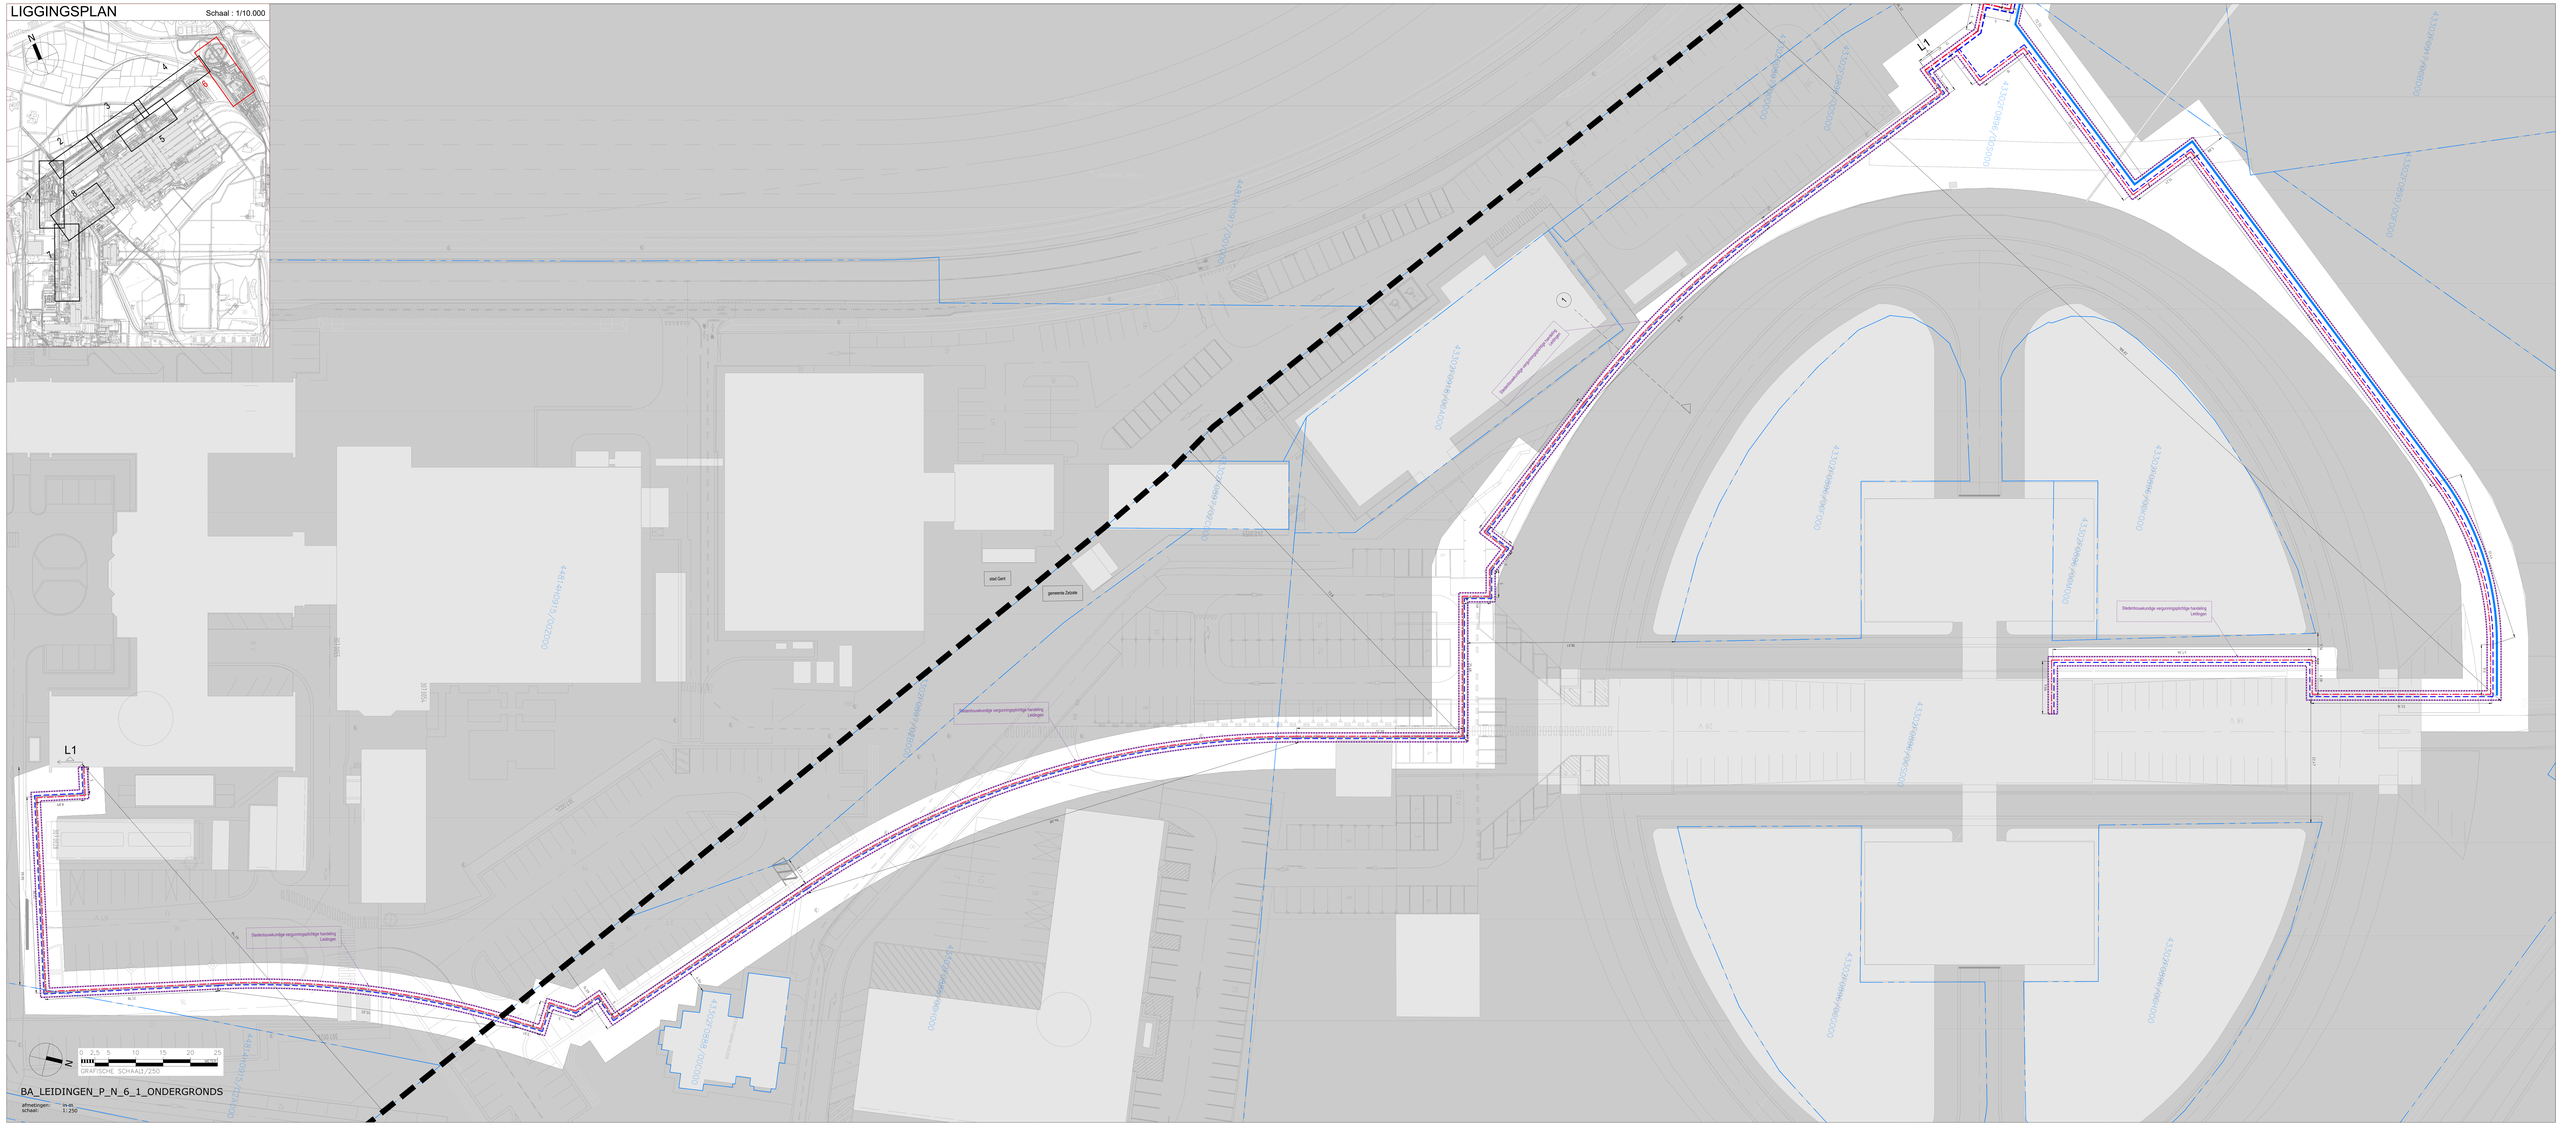

BA_LEIDINGEN_P_N_6_1_ONDERGRONDS

afmetingen: in-als
schaal: 1:,250