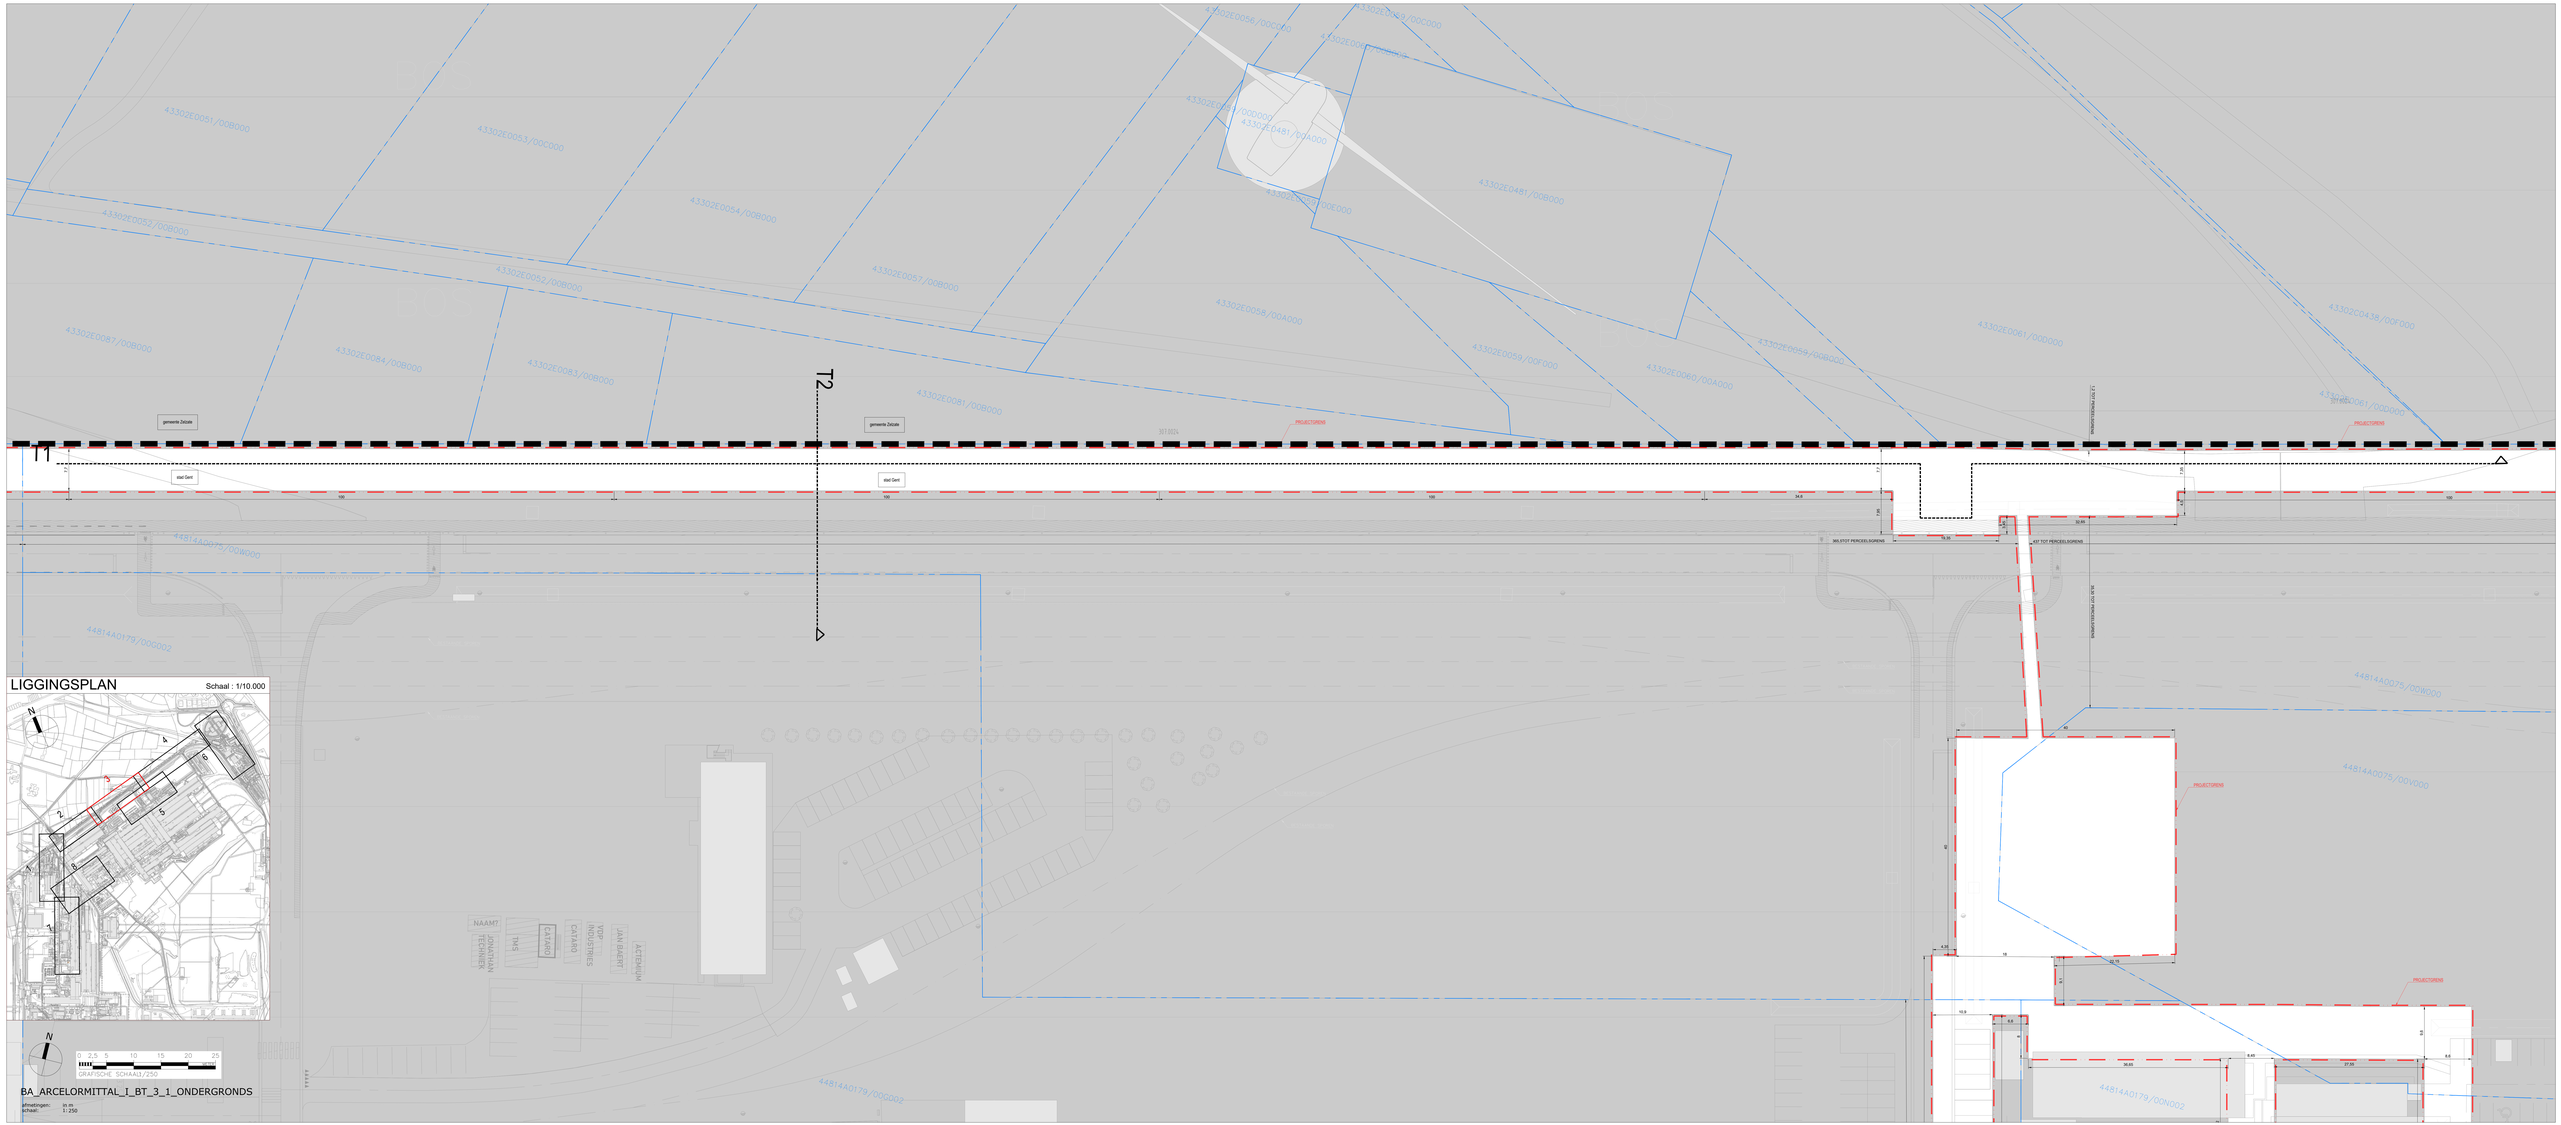
LIGGINGSPLAN
Schaal : 1/10.000
GRAFISCHE SCHAAL1/250
BA_ARCELORMITTAL_I_BT_3_1_ONDERGRONDS
afmetingen: in m
schaal: 1:250
T1
T2
gemeente Zelzate
stad Gent
PROJECTGRENS
NAAM?
JONATHAN TECHNIEK
TMS
CATARO
YDP INDUSTRIES
JAN BAERT
ACTEMIUM