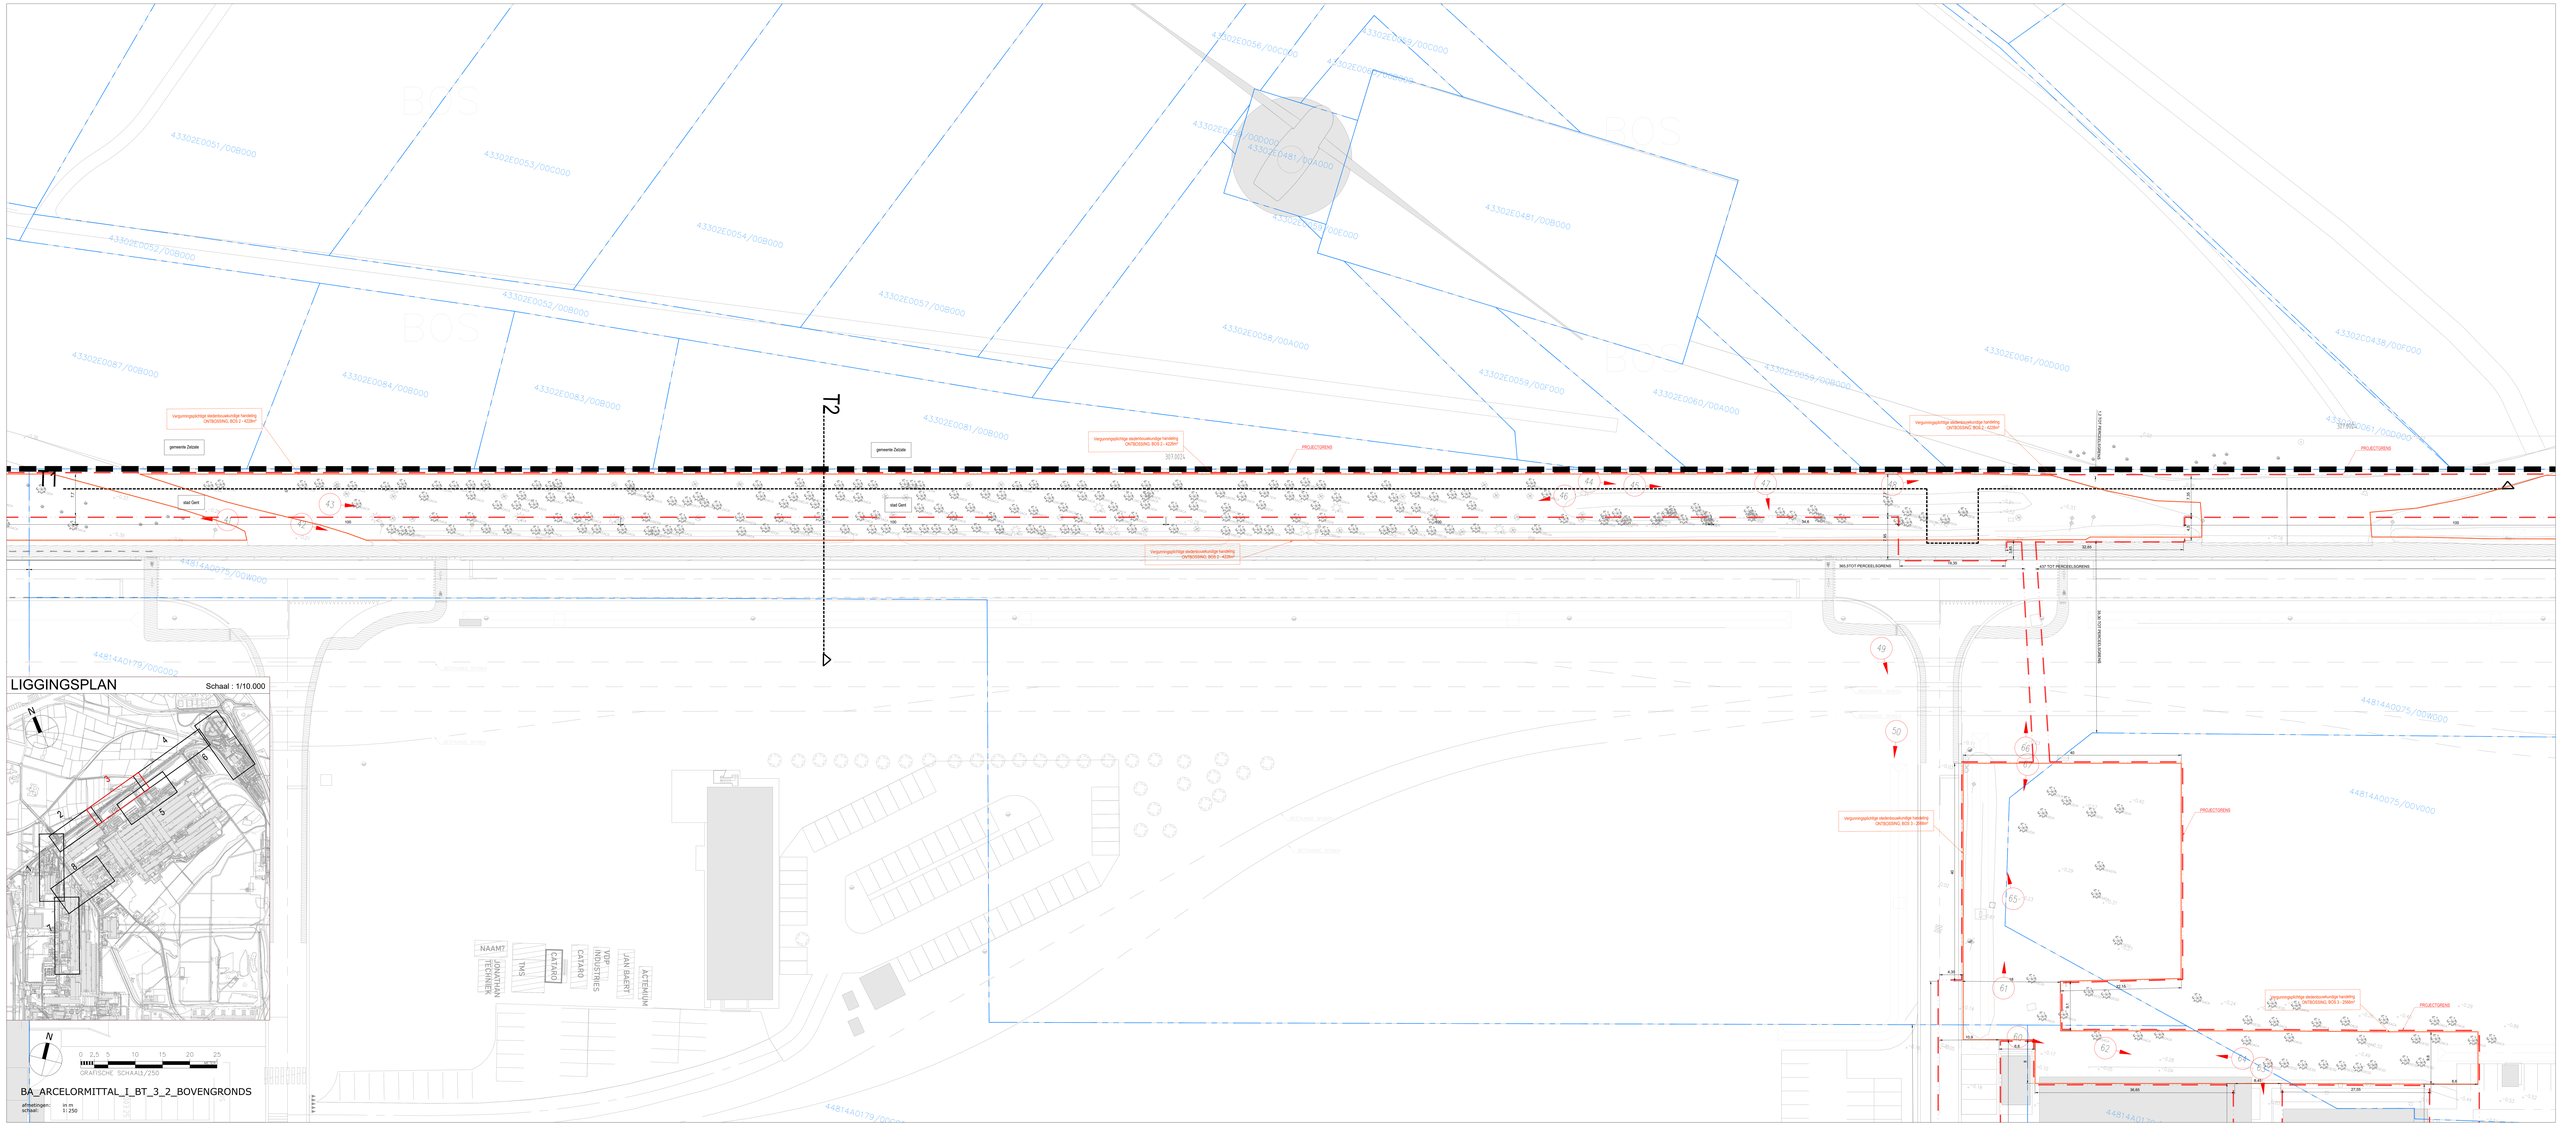
LIGGINGSPLAN
Schaal : 1/10.000
BOS
43302E0051/00B000
43302E0053/00C000
43302E0054/00B000
43302E0052/00B000
43302E0057/00B000
43302E0058/00A000
43302E0059/00F000
43302E0060/00A000
43302E0061/00D000
43302E0087/00B000
43302E0084/00B000
43302E0083/00B000
43302E0081/00B000
43302E0056/00C000
43302E0481/00A000
43302E0481/00B000
43302C0438/00F000
44814A0075/00W000
44814A0179/00G000
44814A0075/00V000
gemeente Zelzate
stad Gent
PROJECTGRENS
MELPTOT PERCEELSGRENS
KP TOT PERCEELSGRENS
BINNENVERSNAPPELLIJN
NAAMT
JONATHAN TECHNIEKEN
TMS
CATARGO
CATALPO
WOOD INDUSTRIES
JAN BAERT
ACTEMIUM
GRAFISCHE SCHAAL1/250
BA_ARCELORMITTAL_I_BT_3_2_BOVENGRONDS
afmetingen: m m
schaal: 1:250