# LIGGINGSPLAN

Schaal : 1/10.000



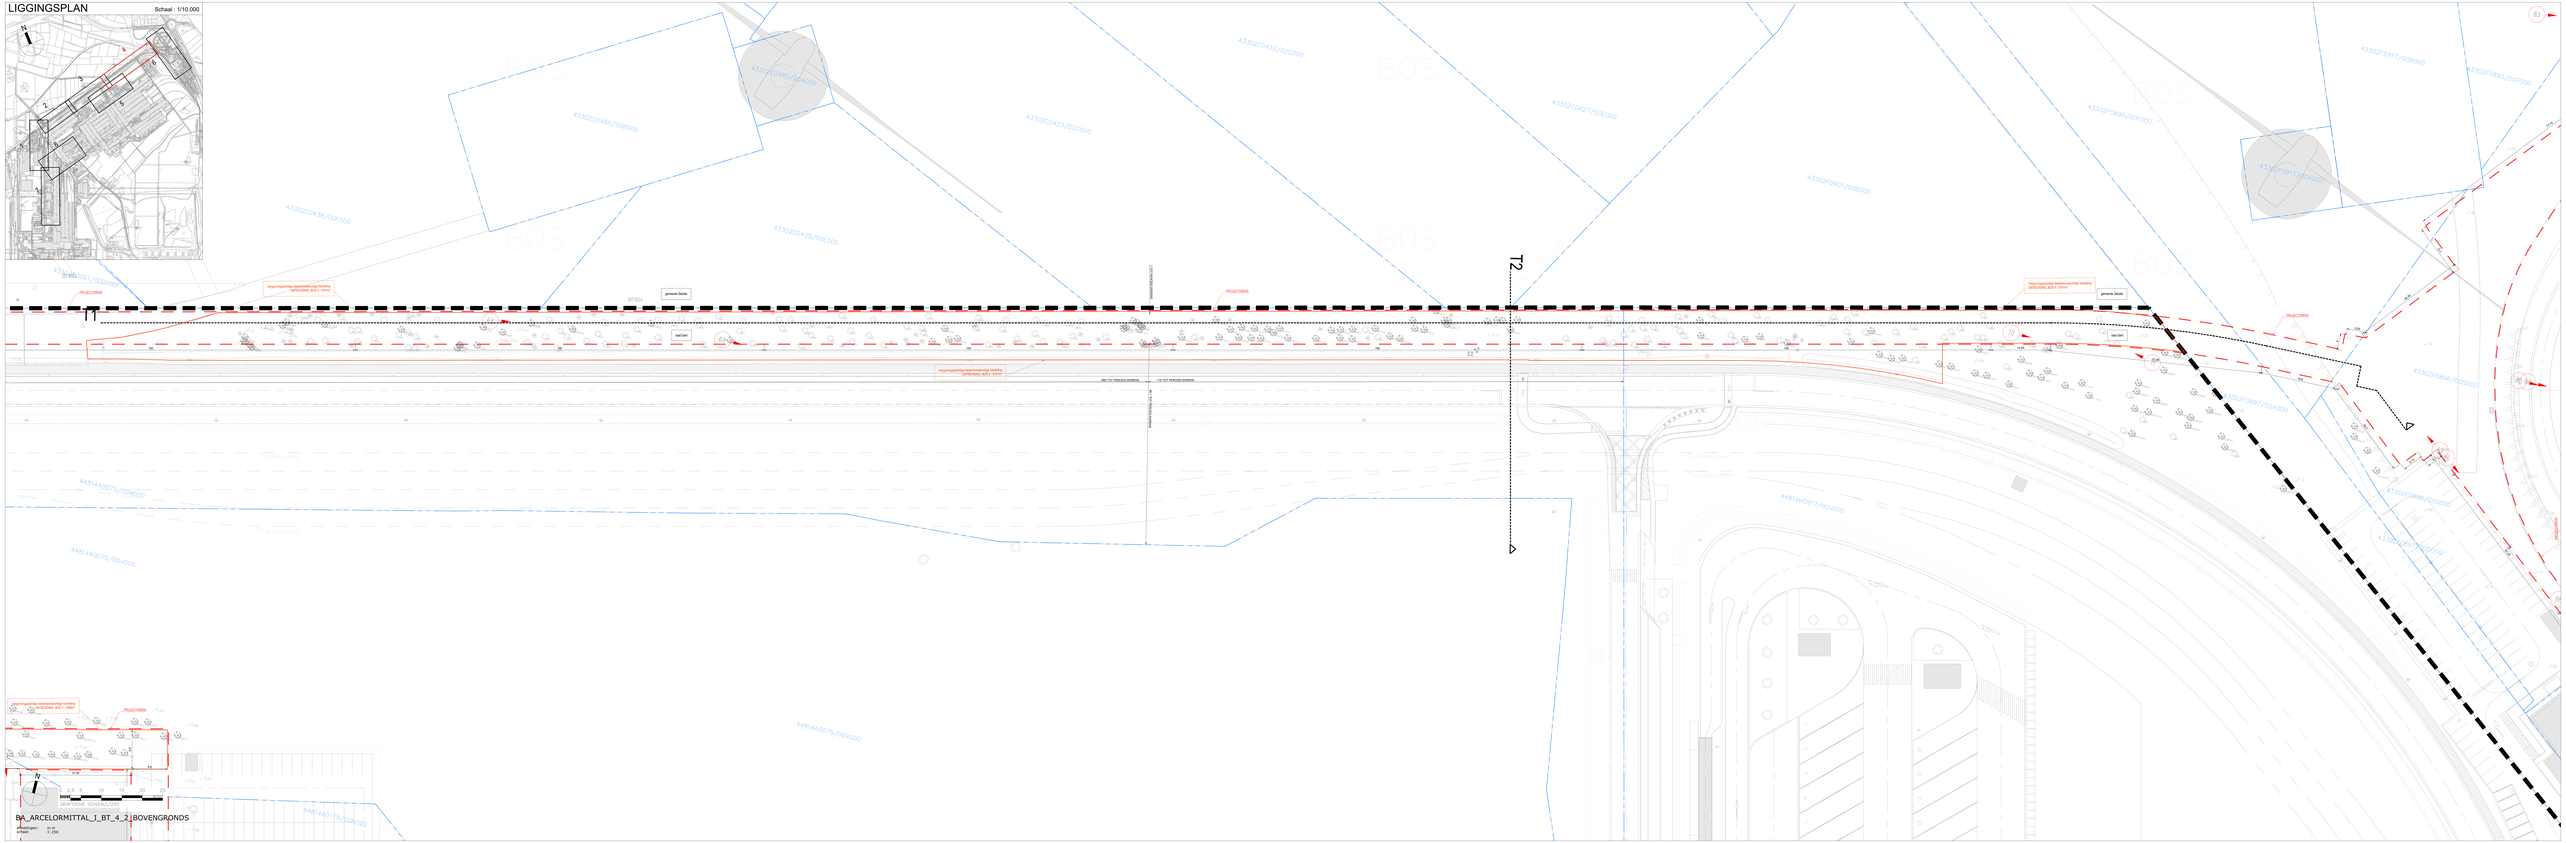


BA_ARCELORMITTAL_I_BT_4_2_BOVENGRONDS

Afdelingen: 01 to 01
Schaal: 1: 250