LIGGINGSPLAN

Schaal : 1/10.000

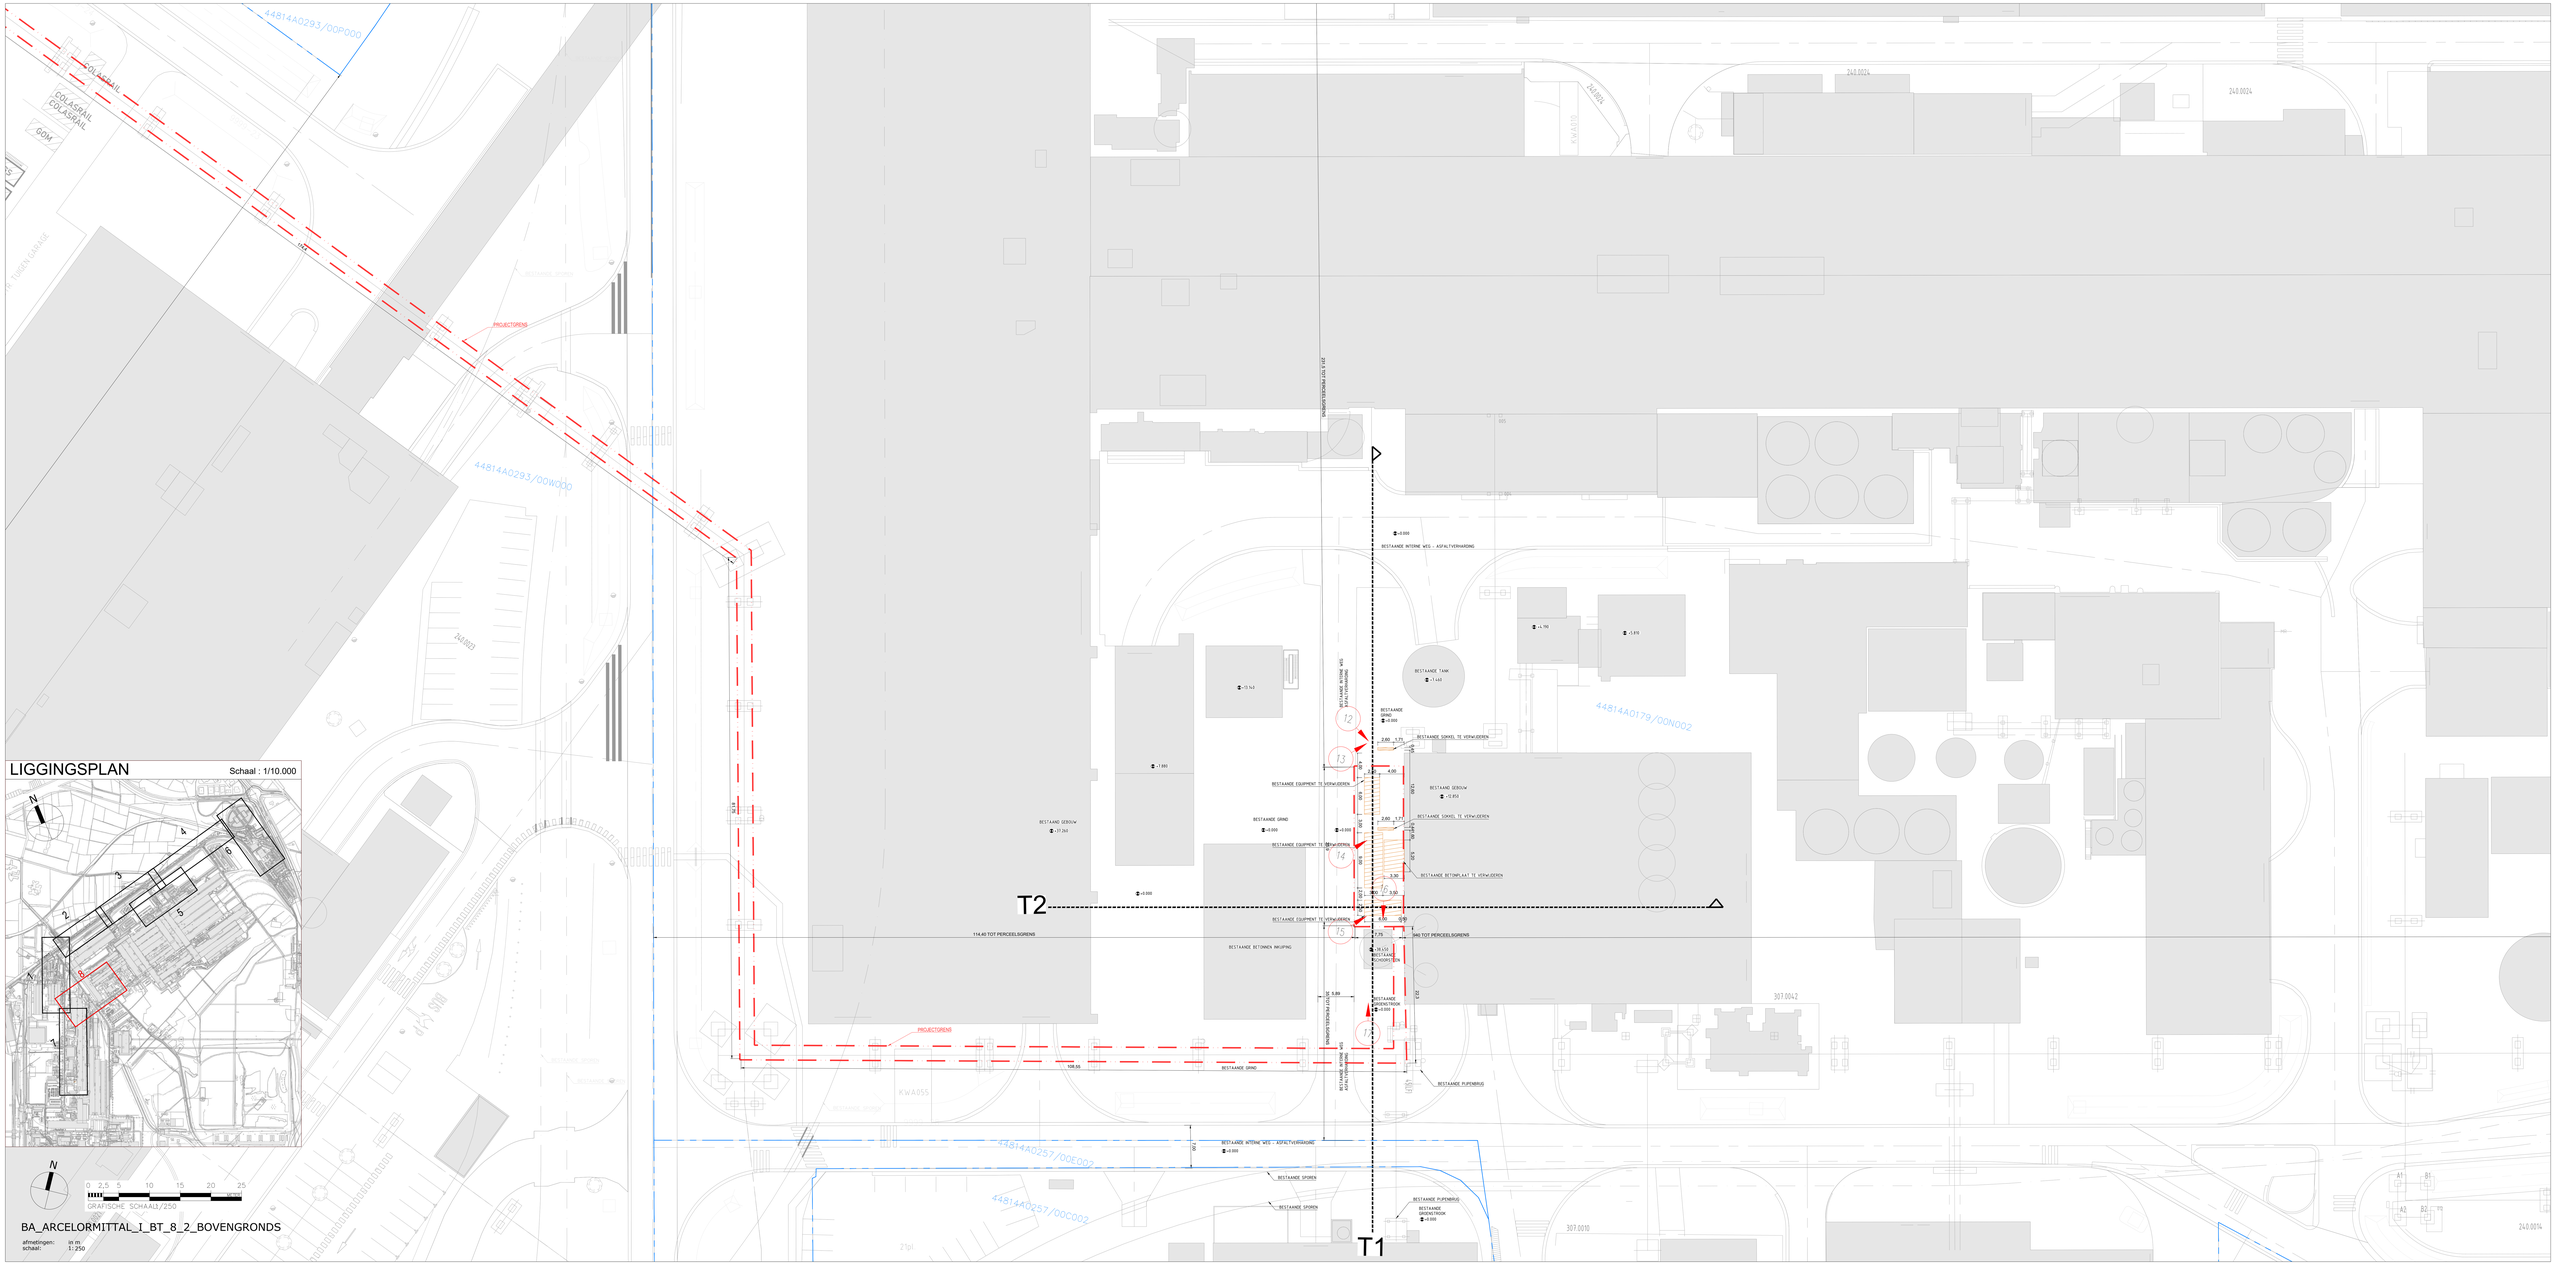
44814A0293/00P000
COLASRAIL
COLASRAIL
COLASRAIL
GOM
PROJECTGRENS
44814A0293/00W000
240.0023
BESTAANDE SPOREN
BESTAANDE GRIND
KWA055
BESTAANDE BETONNEN INKUIPING
BESTAANDE EQUIPMENT TE VERWIJDEREN
BESTAANDE GEBOUW
BESTAANDE INTERNE WEG - ASFALTVERHARDING
BESTAANDE TANK
BESTAANDE SOKKEL TE VERWIJDEREN
BESTAANDE BETONPLAAT TE VERWIJDEREN
BESTAANDE DRAINERIOOR
BESTAANDE PUTTEN
BESTAANDE PUTTEN
BESTAANDE PUTTEN