

BOS

BOS



BOS

T1

T2

LIGGINGSPLAN

Schaal : 1/10.000

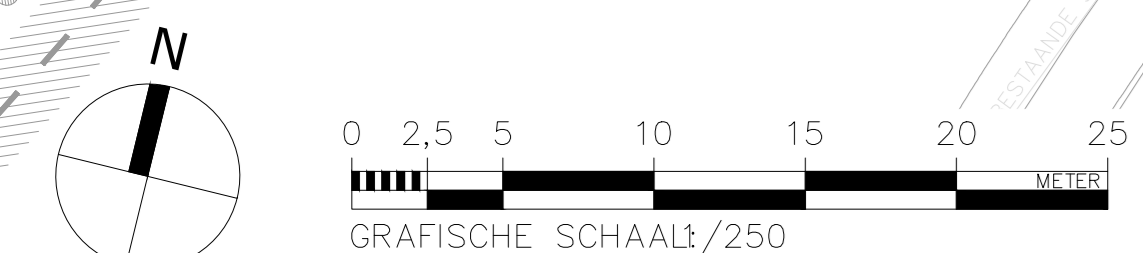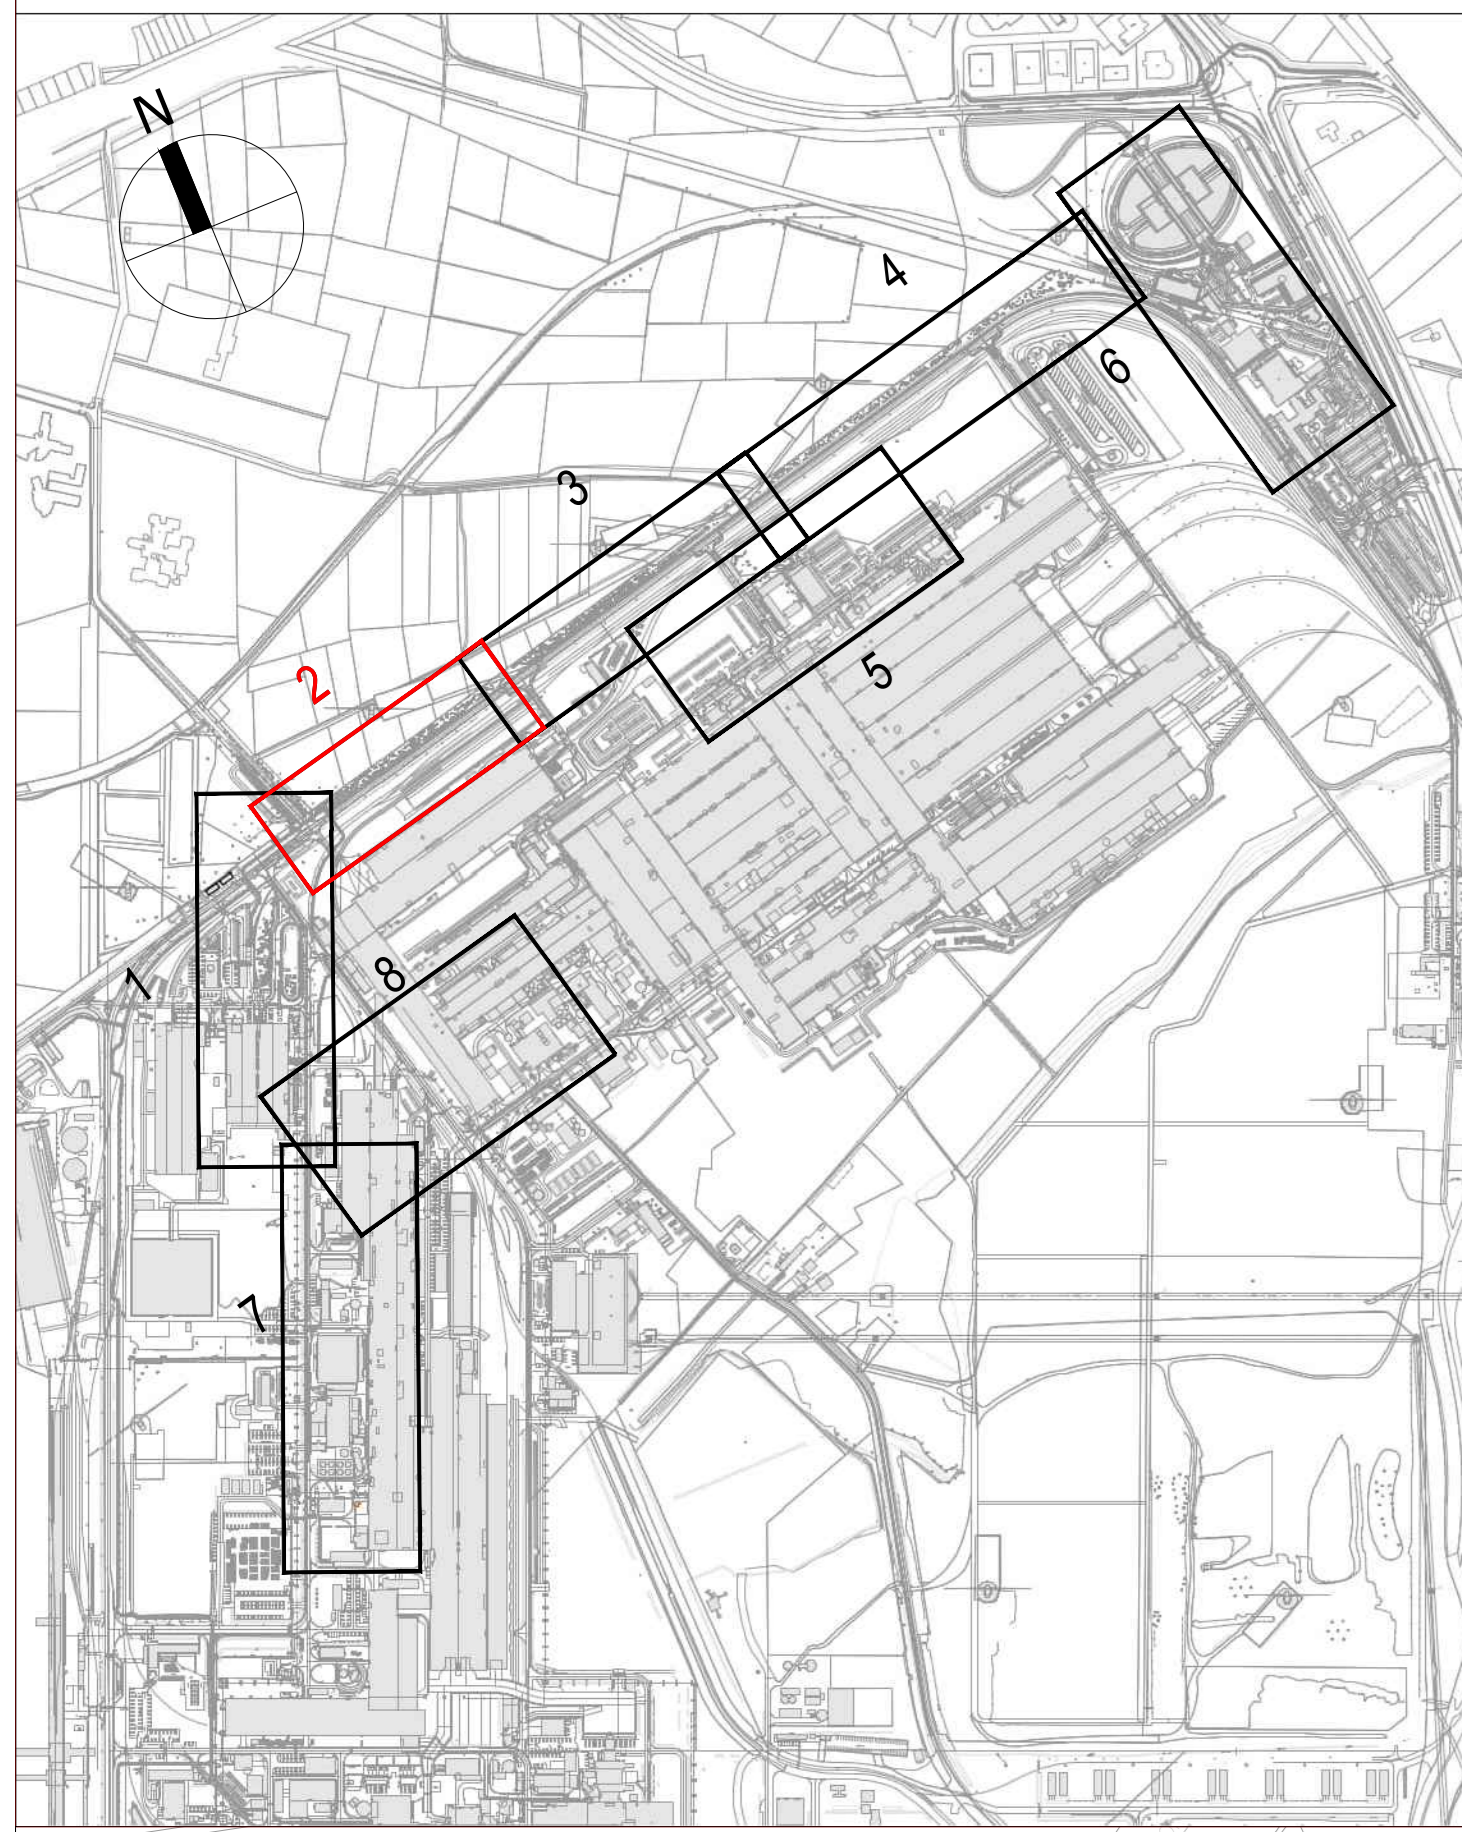

BA_ARCELORMITTAL_I_N_2_2_BOVENGRONDS
afmetingen: in m
schaal: 1:250