
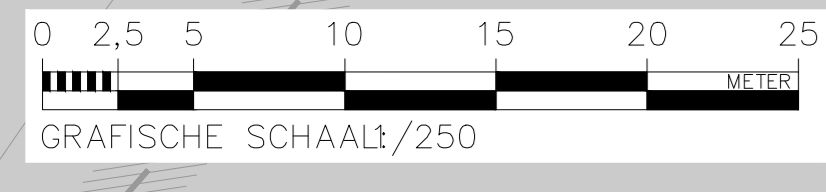
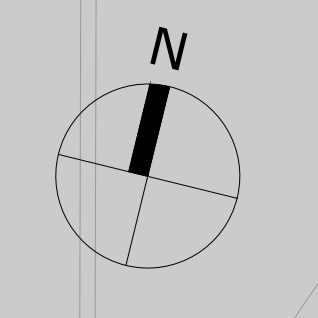


LIGGINGSPLAN

Schaal : 1/10.000

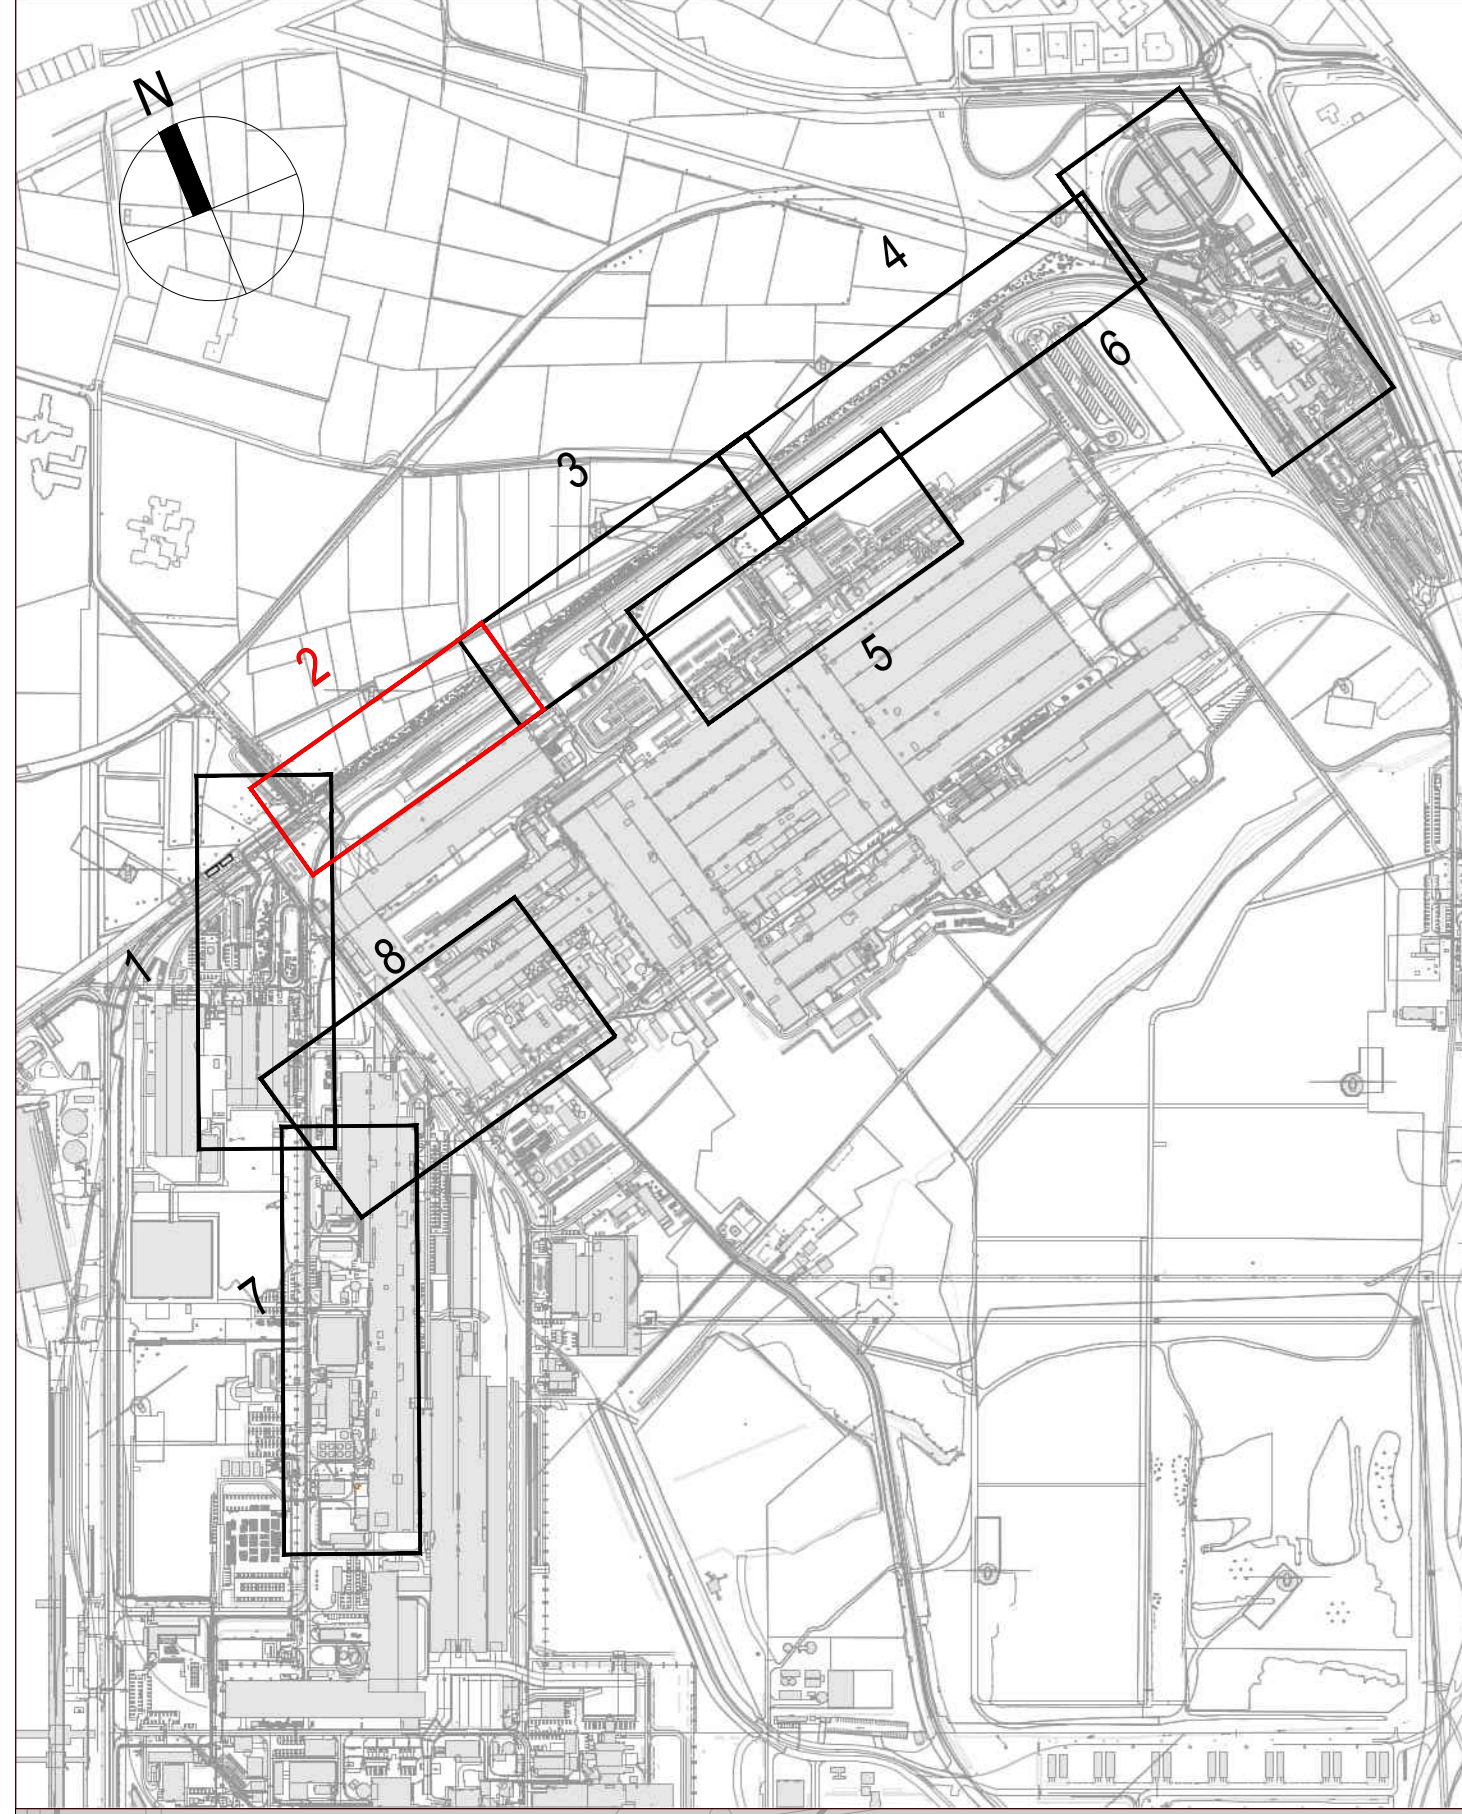

GRAFISCHE SCHAAL 1/250

BA_ARCELORMITTAL_I_N_2_1_ONDERGRONDS

afmetingen: in m
 schaal: 1:250