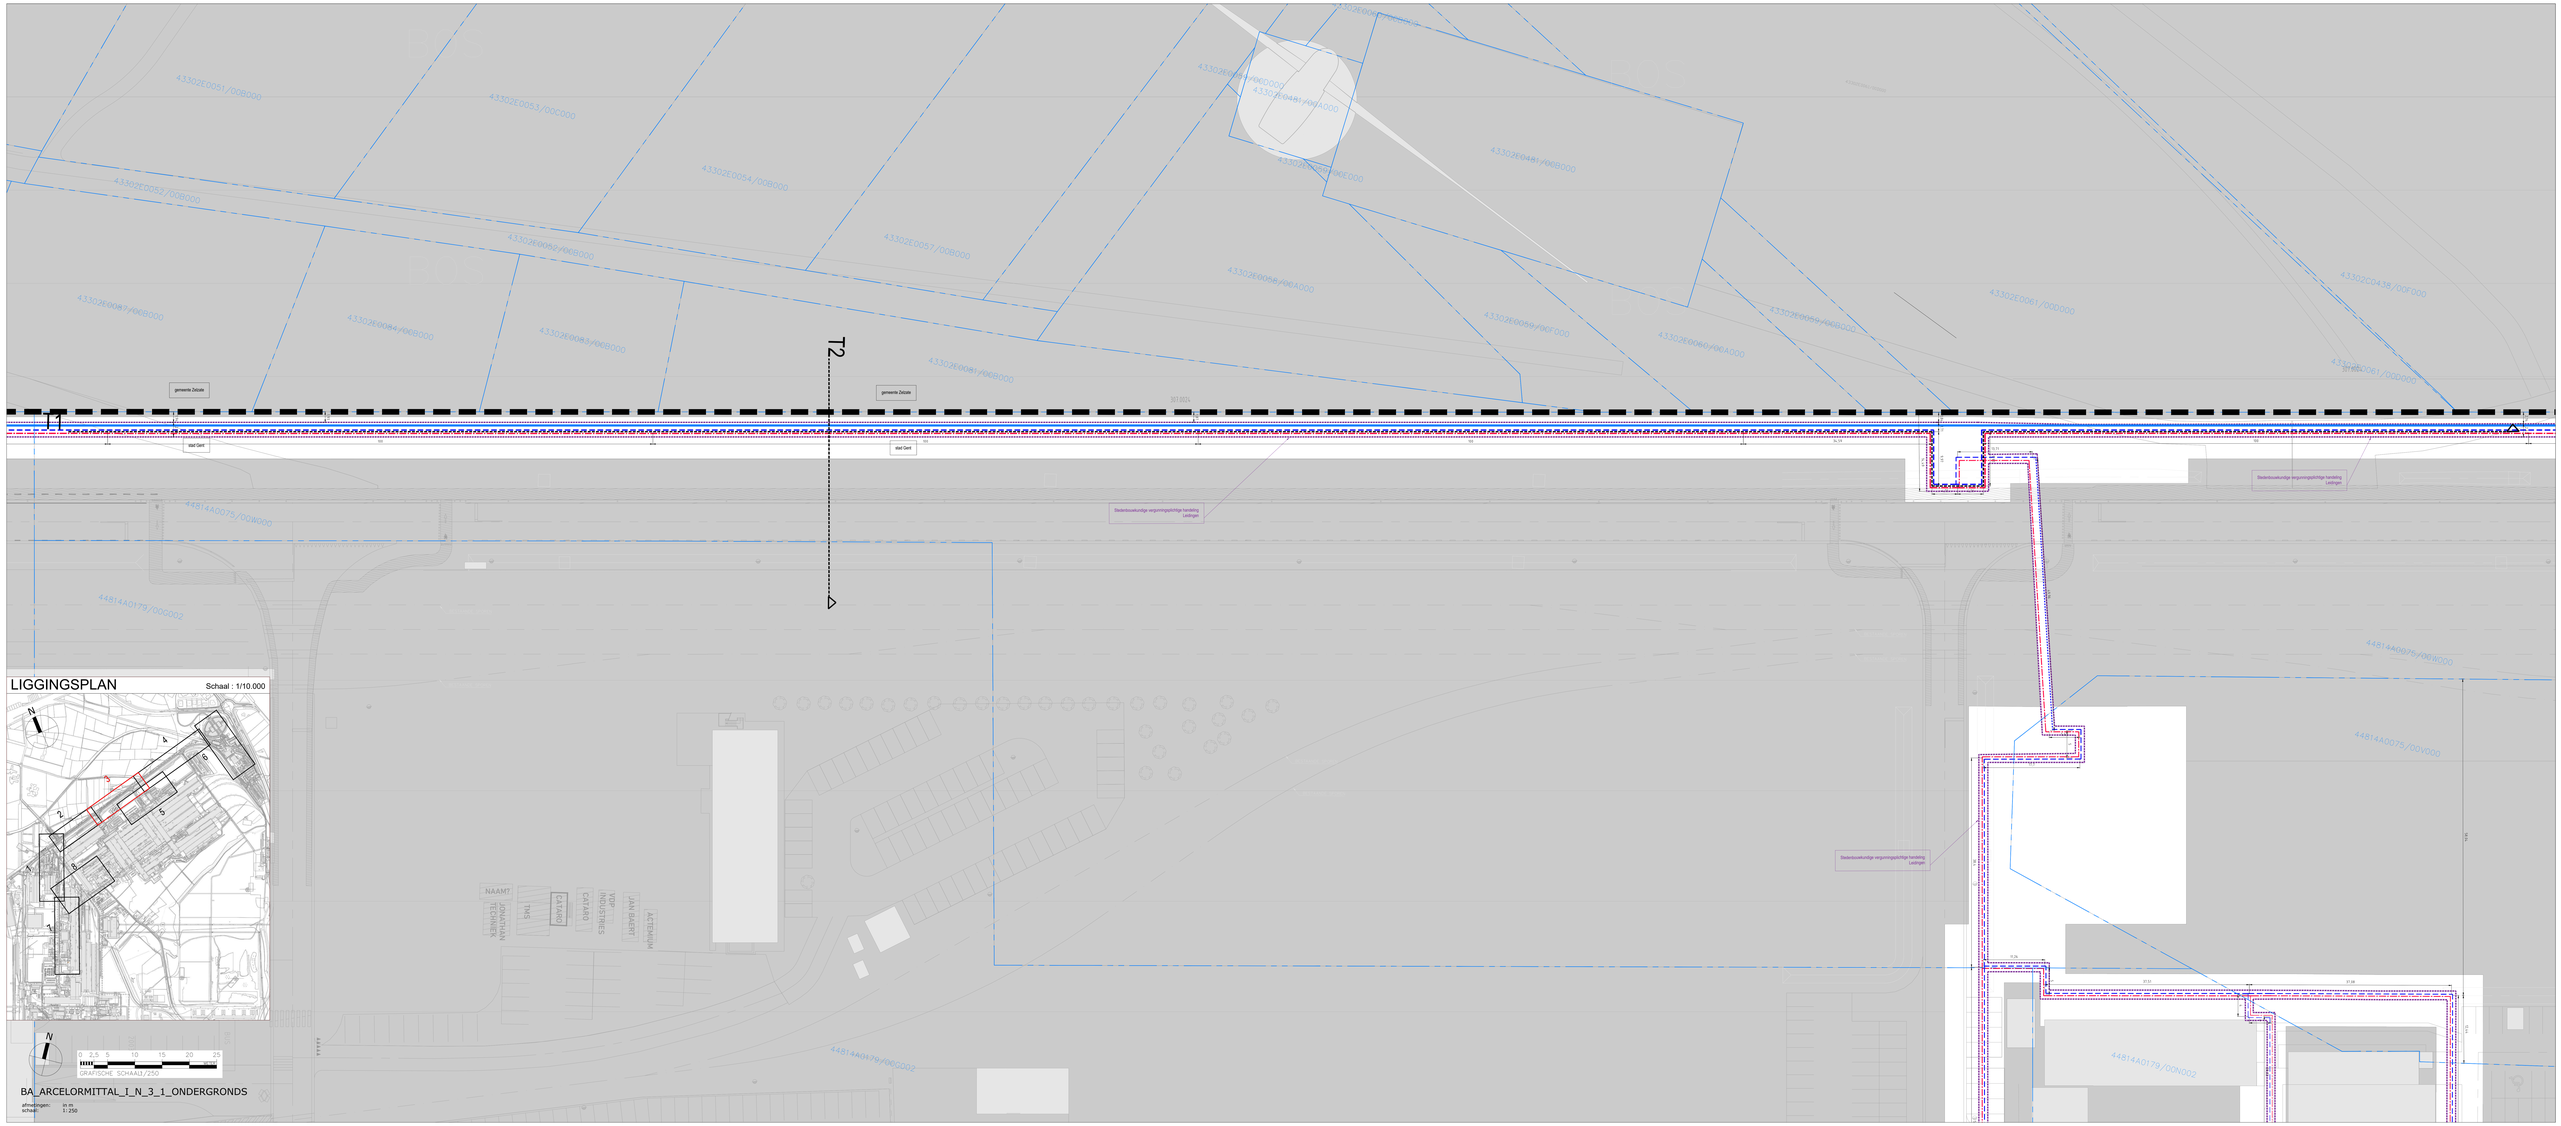
LIGGINGSPLAN
Schaal : 1/10.000
GRAFISCHE SCHAAL1/250
BA_ARCELORMITTAL_I_N_3_1_ONDERGRONDS
afmetingen: in m
schaal: 1:250
gemeente Zelzate
stad Gent
Stedenbouwkundige vergunningsplichtige handeling
Leidingen
NAAM7
JONATHAN TECHNIEK
TMS
CATARO
CATARO
VDP INDUSTRIES
JAN BAERT
ACTERHUIS
44814A0075/00W000
44814A0179/00D002
44814A0179/00N002
44814A0075/00V000
4330 2E0051/00B000
4330 2E0053/00C000
4330 2E0054/00B000
4330 2E0052/00B000
4330 2E0057/00B000
4330 2E0058/00A000
4330 2E0061/000000
4330 2E0481/00B000
4330 2E0481/00A000
4330 2E0084/00B000
4330 2E0085/00B000
4330 2E0081/00B000
4330 2E0060/00A000
4330 2E0059/00F000
4330 2E0059/00B000
4330 2E0061/000000
4330 2C0435/00F000
T2
1
2