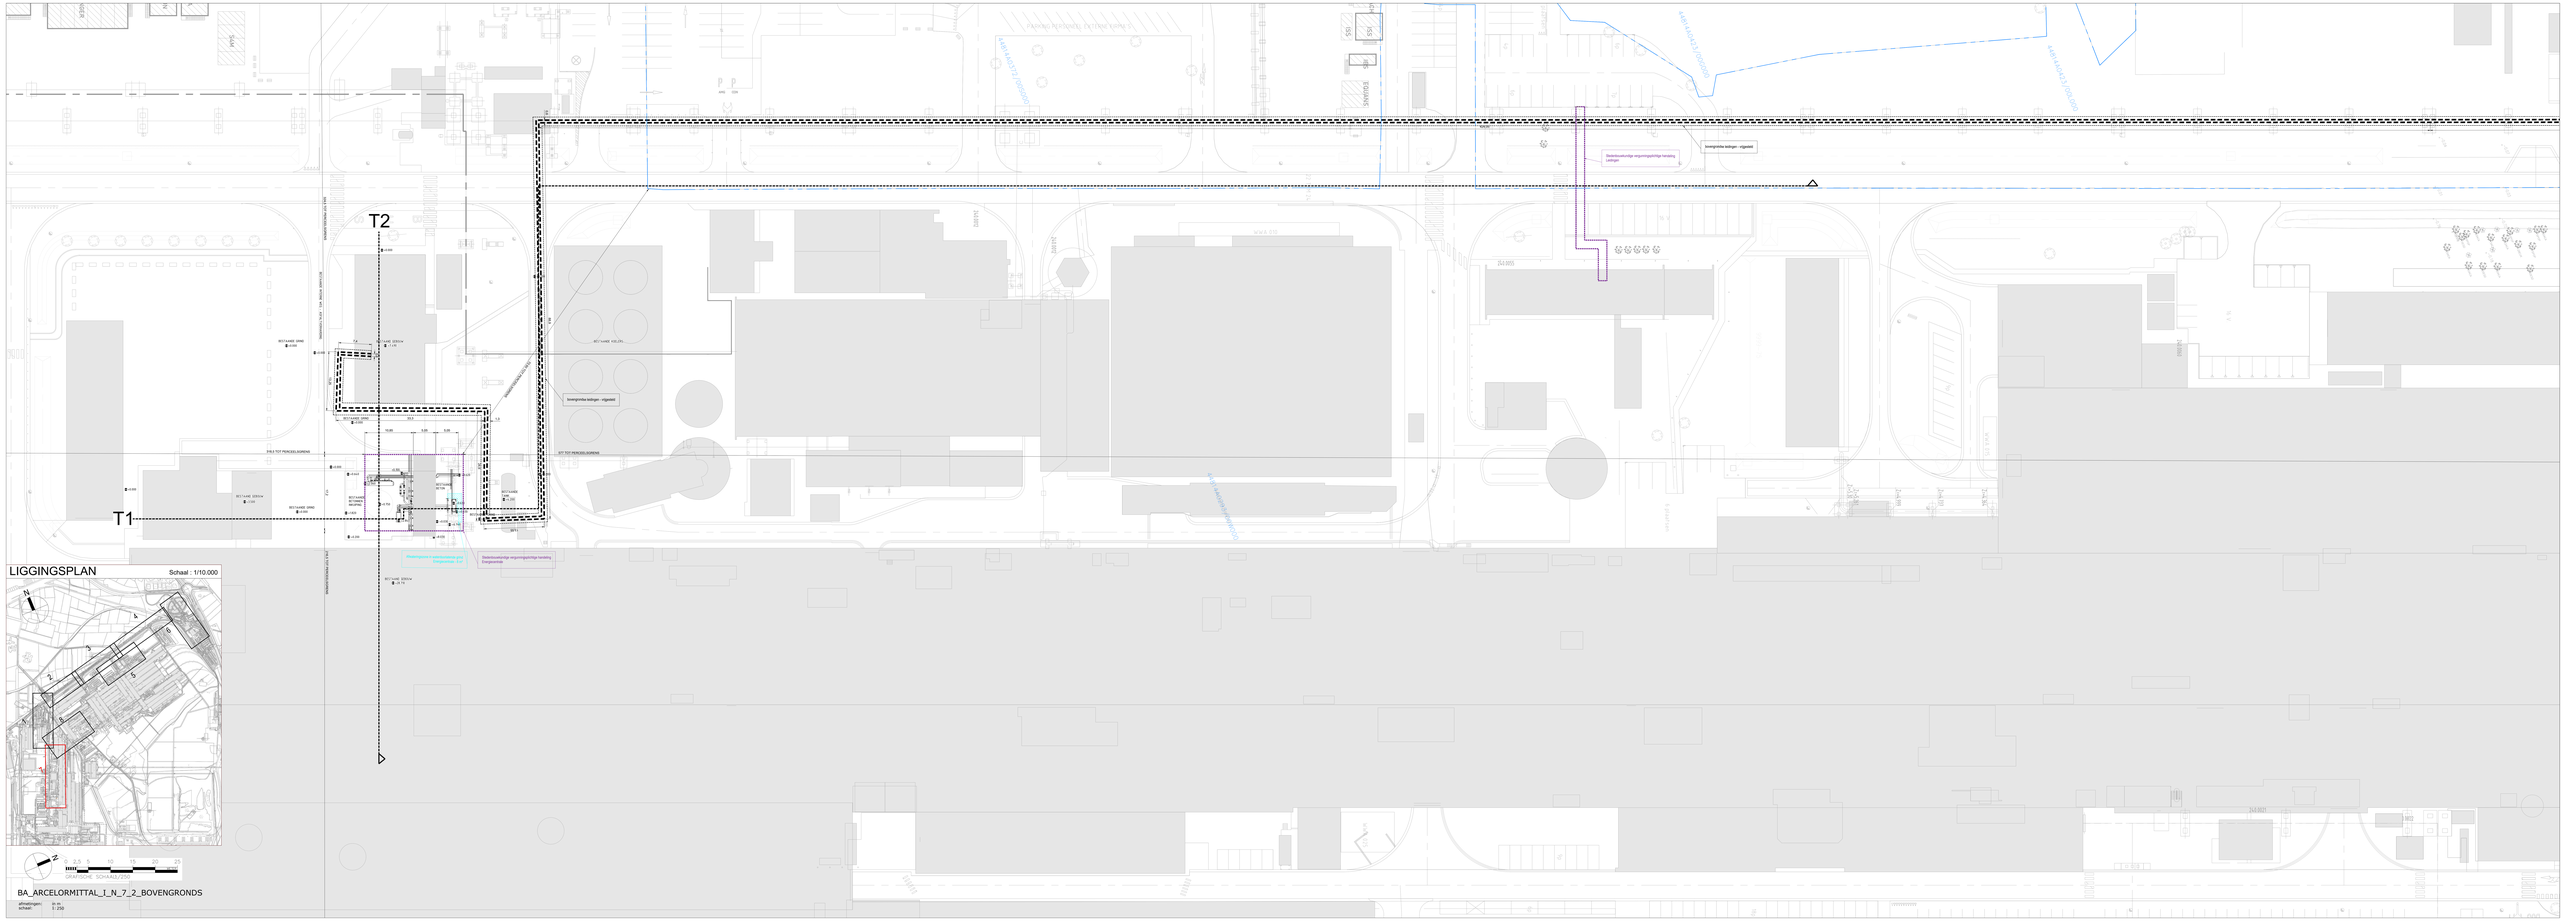
T2
T1
LIGGINGSPLAN
Schaal : 1/10.000
GRAFISCHE SCHAAL1/250
BA_ARCELORMITTAL_I_N_7_2_BOVENGRONDS
afmetingen: in m
schaal: 1 / 250