# LIGGINGSPLAN

Schaal : 1/10.000




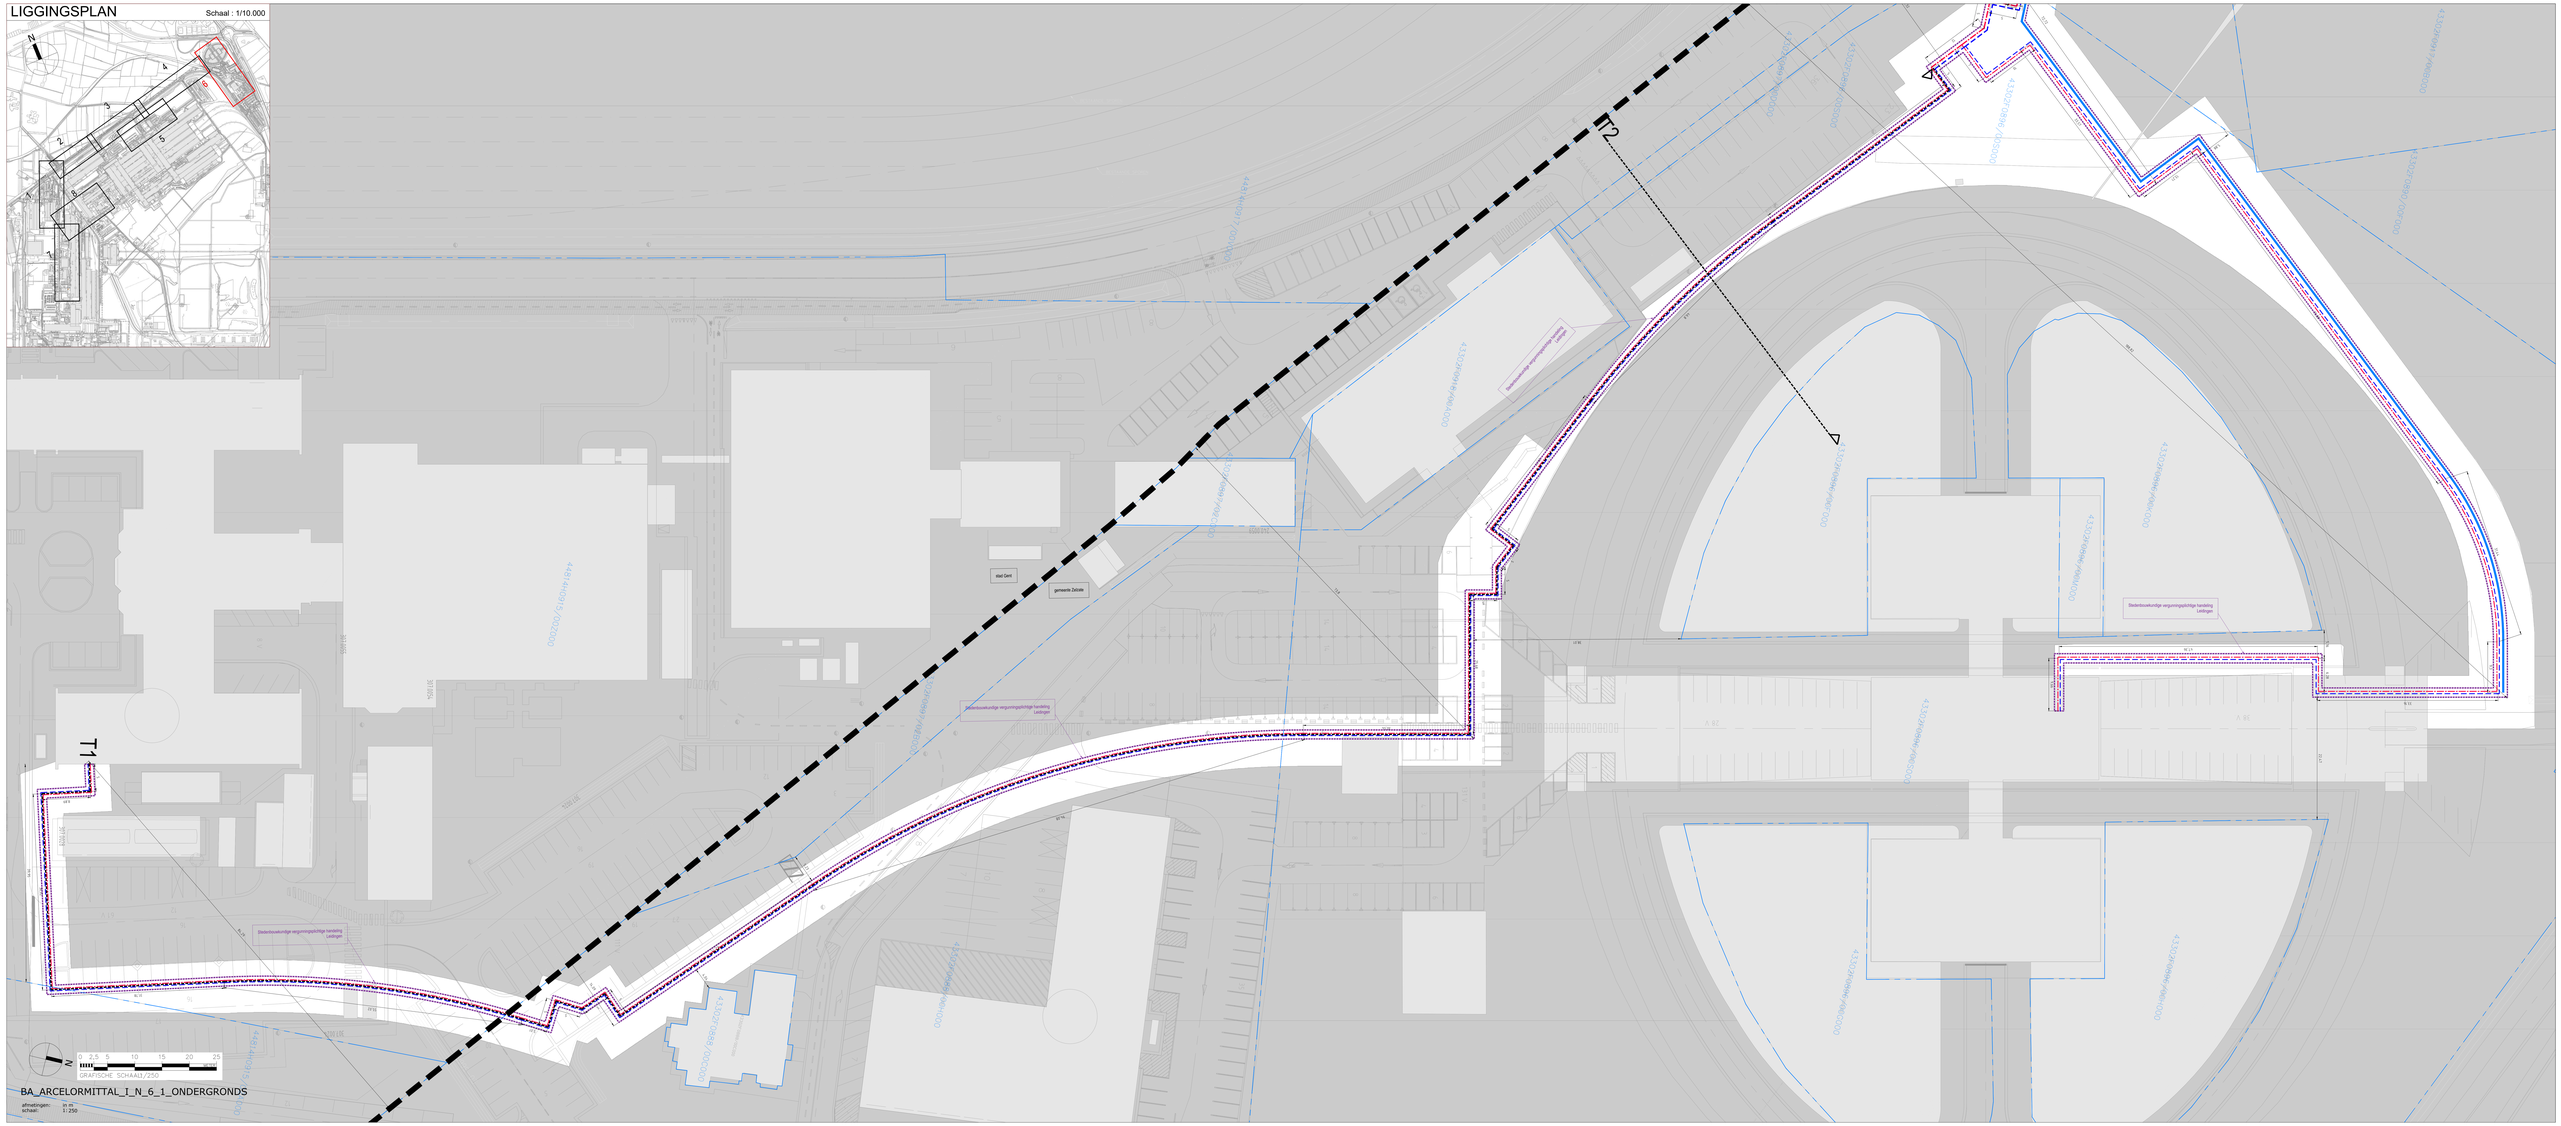


BA_ARCELORMITTAL_I_N_6_1_ONDERGRONDS

afmetingen: m m
schaal: 1:250