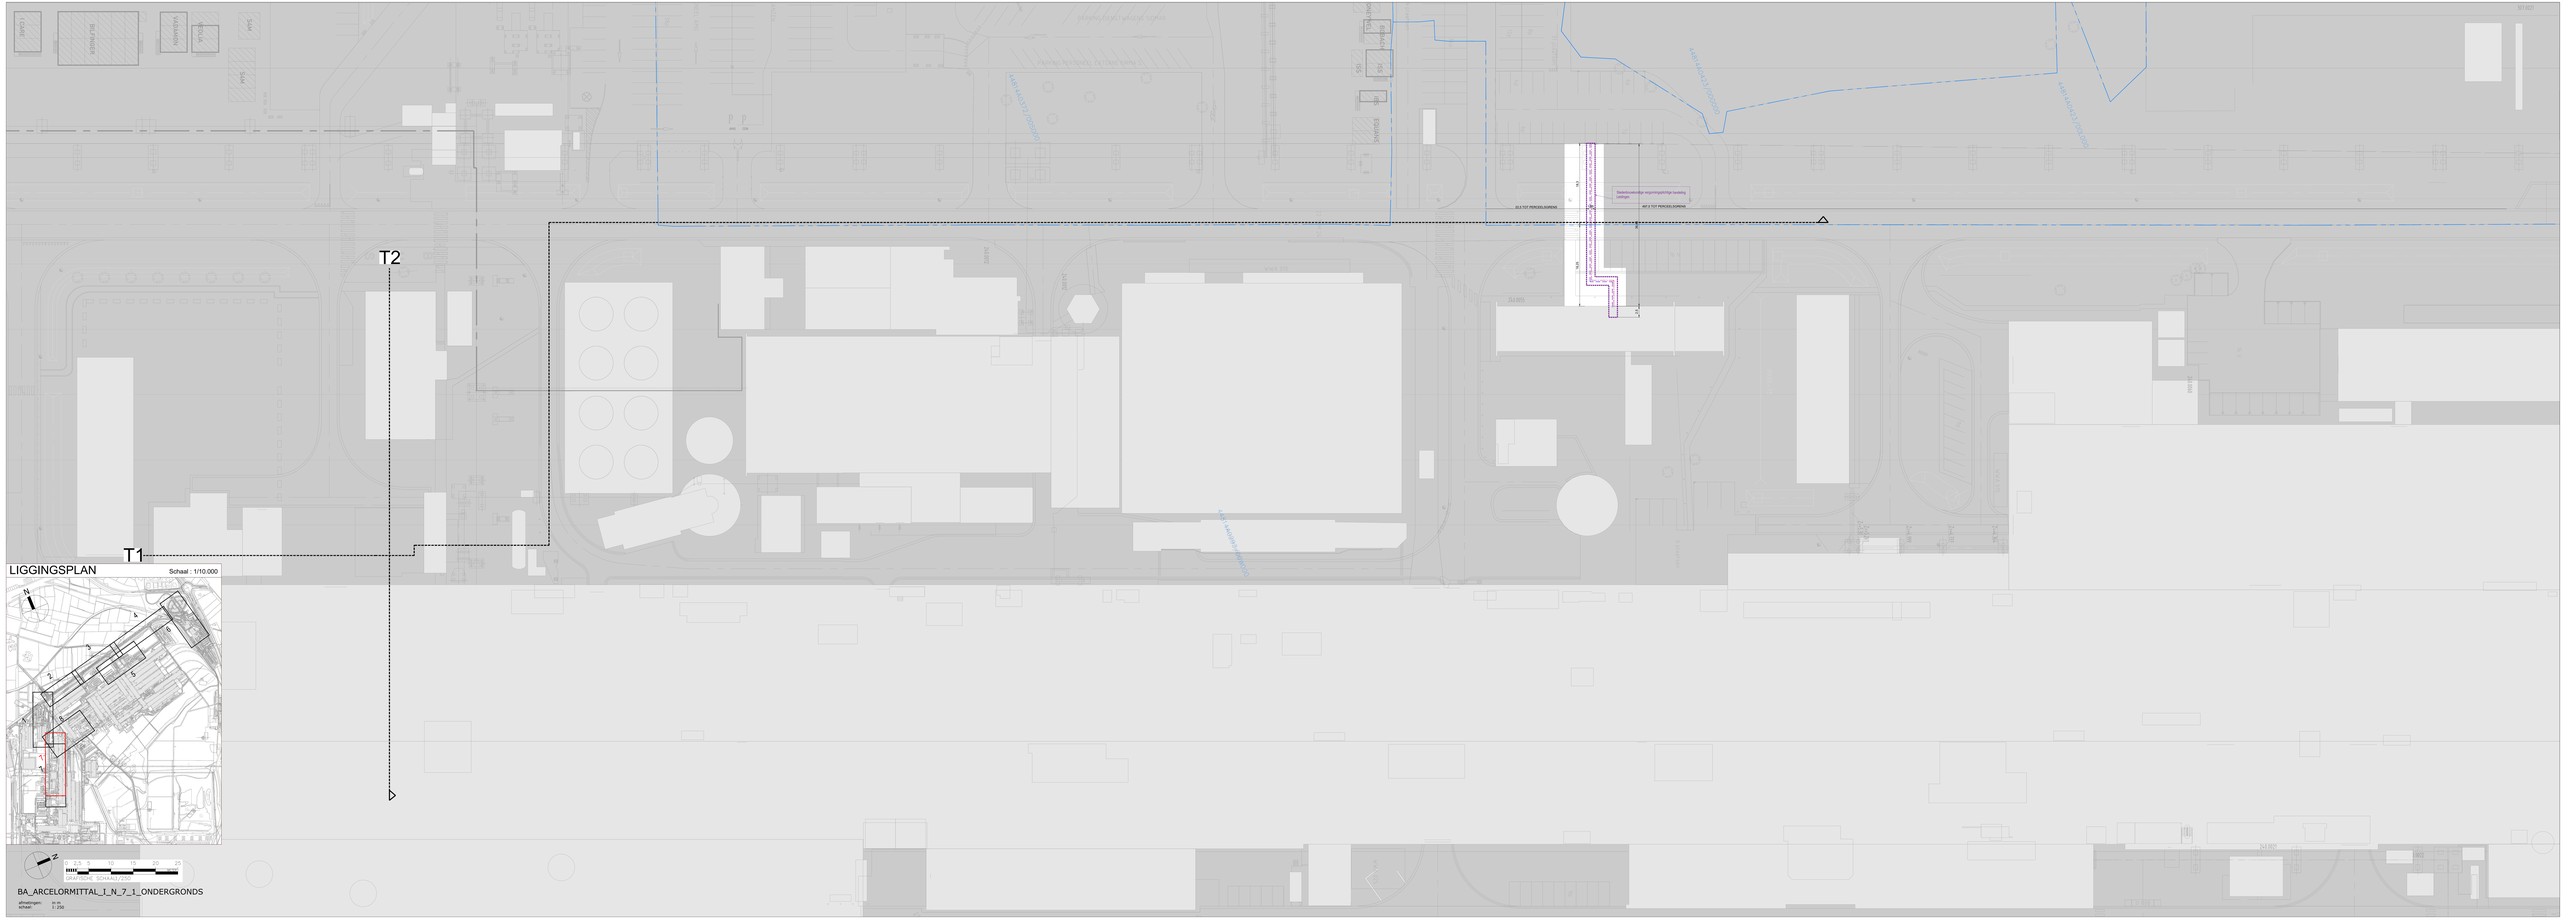
T2
T1
LIGGINGSPLAN
Schaal : 1/10.000
N
DRAWING - SCHAAL 1/250
0 5 10 15 20
BA_ARCELORMITTAL_I_N_7_1_ONDERGRONDS
afmetingen: in m
schaal: 1 / 250