Deelset 1 PRL 1

Horizontale schaal: 1/250
Verticale schaal: 1/250
Referentievlak: -10.00m (Lokaal stelsel)
-10 = -1.5m TAW

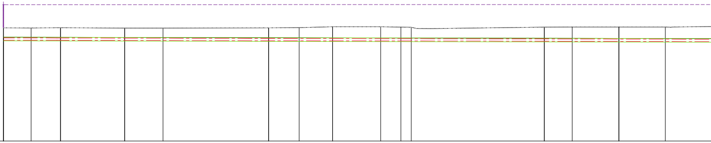

Dwarsprofielen																
Niveaus natuurlijk terrein		-0.11	-0.14 -0.14	-0.14	-0.13	-0.13	-0.11	-0.03	-0.06 -0.08	-0.16	-0.09	-0.06	-0.05	-0.05	-0.05	-0.03
Niveaus project		-0.11	-0.14 -0.14	-0.14	-0.13	-0.13	-0.11	-0.03	-0.06 -0.08	-0.16	-0.09	-0.06	-0.05	-0.05	-0.05	-0.03
Niveaus warmtenet (top)	-0.94	-0.95	-0.96	-0.97	-0.98		-0.99	-1.00	-1.01	-1.02	-1.03		-1.04	-1.05		-1.05
Hoogteverschil met natuurlijk terrein	-0.82	-0.84	-0.82	-0.83	-0.85		-0.88	-0.97	-0.94	-0.86	-0.94		-0.99	-0.99		-1.02

BA_LEIDINGEN_PRL_BTN_1_1

afmetingen: in m
schaal: 1:250

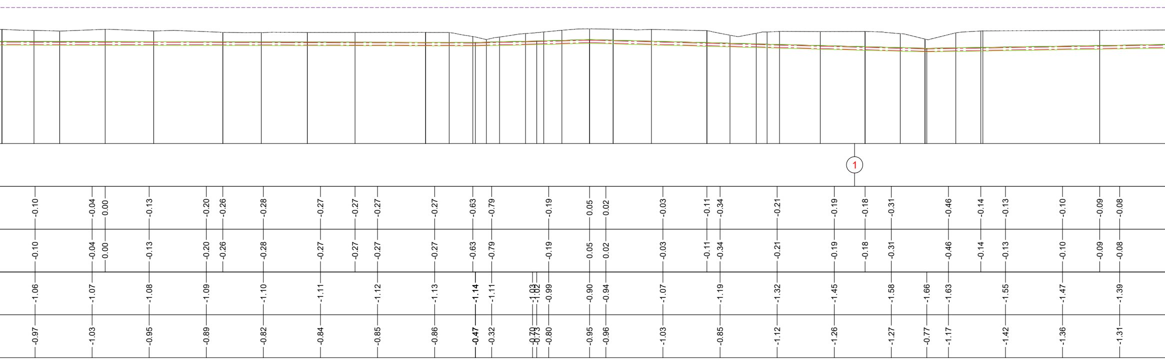
1
-0.10
-0.04
0.00
-0.13
-0.20
-0.26
-0.28
-0.27
-0.27
-0.27
-0.27
-0.63
-0.79
-0.19
0.05
0.02
-0.03
-0.11
-0.34
-0.21
-0.19
-0.18
-0.31
-0.46
-0.14
-0.13
-0.10
-0.09
-0.08
-0.10
-0.04
0.00
-0.13
-0.20
-0.26
-0.28
-0.27
-0.27
-0.27
-0.27
-0.63
-0.79
-0.19
0.05
0.02
-0.03
-0.11
-0.34
-0.21
-0.19
-0.18
-0.31
-0.46
-0.14
-0.13
-0.10
-0.09
-0.08
-1.06
-1.07
-1.08
-1.09
-1.10
-1.11
-1.12
-1.13
-1.14
-1.11
-1.03
-1.02
-0.99
-0.90
-0.94
-1.07
-1.19
-1.32
-1.45
-1.58
-1.66
-1.63
-1.55
-1.47
-1.39
-0.97
-1.03
-0.95
-0.89
-0.82
-0.84
-0.85
-0.86
-0.47
-0.32
-0.70
-0.73
-0.80
-0.95
-0.96
-1.03
-0.85
-1.12
-1.26
-1.27
-0.77
-1.17
-1.42
-1.36
-1.31

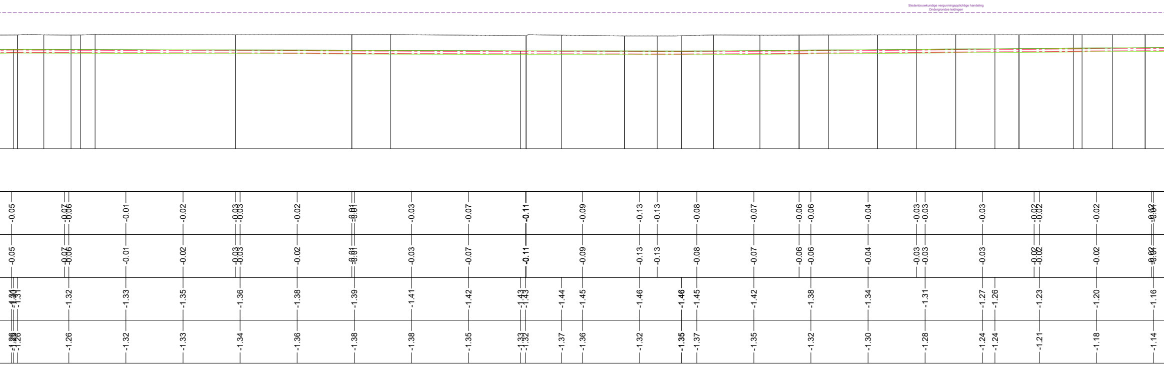
Stedenbouwkundige vergunningsplichtige handeling
Ondergrondse leidingen
-0.05 -0.07 -0.06 -0.01 -0.02 -0.03 -0.03 -0.02 -0.00 -0.01 -0.03 -0.07 -0.11 -0.09 -0.13 -0.13 -0.08 -0.07 -0.06 -0.06 -0.04 -0.03 -0.03 -0.03 -0.02 -0.02 -0.02 -0.02 -0.04
-0.05 -0.07 -0.06 -0.01 -0.02 -0.03 -0.03 -0.02 -0.00 -0.01 -0.03 -0.07 -0.11 -0.09 -0.13 -0.13 -0.08 -0.07 -0.06 -0.06 -0.04 -0.03 -0.03 -0.03 -0.02 -0.02 -0.02 -0.02 -0.04
-1.30 -1.31 -1.32 -1.33 -1.35 -1.36 -1.38 -1.39 -1.41 -1.42 -1.43 -1.43 -1.44 -1.45 -1.46 -1.46 -1.45 -1.42 -1.38 -1.34 -1.31 -1.27 -1.26 -1.23 -1.20 -1.16
-1.26 -1.25 -1.26 -1.26 -1.32 -1.33 -1.34 -1.36 -1.38 -1.38 -1.35 -1.33 -1.32 -1.37 -1.36 -1.32 -1.35 -1.37 -1.35 -1.32 -1.30 -1.28 -1.24 -1.24 -1.21 -1.18 -1.14

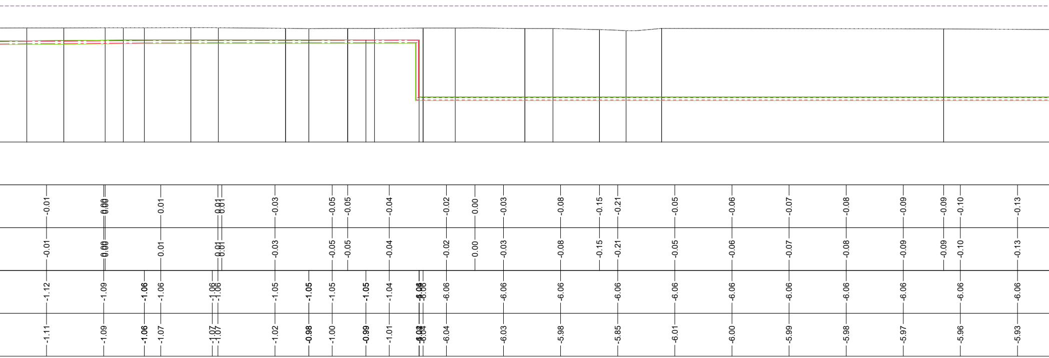
-0.01 0.00 0.01 0.01 -0.03 -0.05 -0.05 -0.04 -0.02 0.00 -0.03 -0.08 -0.15 -0.21 -0.05 -0.06 -0.07 -0.08 -0.09 -0.09 -0.10 -0.13
-0.01 0.00 0.01 0.01 -0.03 -0.05 -0.05 -0.04 -0.02 0.00 -0.03 -0.08 -0.15 -0.21 -0.05 -0.06 -0.07 -0.08 -0.09 -0.09 -0.10 -0.13
-1.12 -1.09 -1.06 -1.06 -1.06 -1.06 -1.05 -1.05 -1.05 -1.05 -1.04 -6.08 -6.06 -6.06 -6.06 -6.06 -6.06 -6.06 -6.06 -6.06 -6.06 -6.06 -6.06
-1.11 -1.09 -1.06 -1.07 -1.07 -1.07 -1.02 -0.98 -1.00 -0.99 -1.01 -6.04 -6.04 -6.03 -5.98 -5.85 -6.01 -6.00 -5.99 -5.98 -5.97 -5.96 -5.93

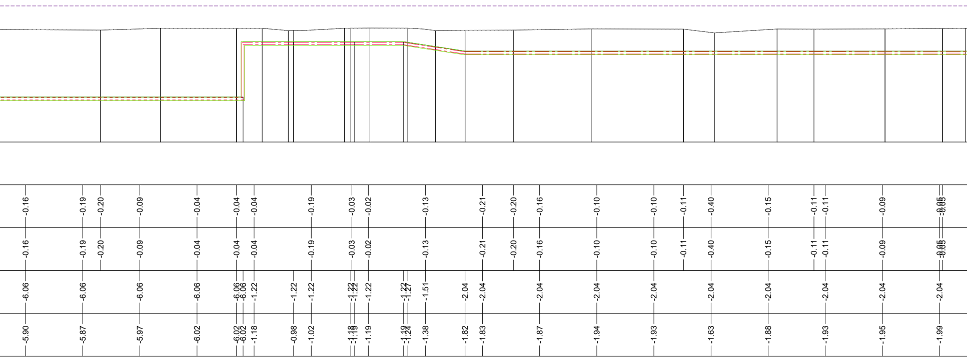
-0.16 -0.19 -0.20 -0.09 -0.04 -0.04 -0.04 -0.19 -0.03 -0.02 -0.13 -0.21 -0.20 -0.16 -0.10 -0.10 -0.11 -0.40 -0.15 -0.11 -0.11 -0.09 -0.05 -0.03
-0.16 -0.19 -0.20 -0.09 -0.04 -0.04 -0.04 -0.19 -0.03 -0.02 -0.13 -0.21 -0.20 -0.16 -0.10 -0.10 -0.11 -0.40 -0.15 -0.11 -0.11 -0.09 -0.05 -0.03
-6.06 -6.06 -6.06 -6.06 -6.06 -6.06 -1.22 -1.22 -1.22 -1.22 -1.22 -1.22 -1.22 -1.27 -1.51 -2.04 -2.04 -2.04 -2.04 -2.04 -2.04 -2.04 -2.04 -2.04 -2.04
-5.90 -5.87 -5.97 -6.02 -6.02 -6.02 -1.18 -0.98 -1.02 -1.18 -1.19 -1.19 -1.19 -1.24 -1.38 -1.82 -1.83 -1.87 -1.94 -1.93 -1.63 -1.88 -1.93 -1.95 -1.99

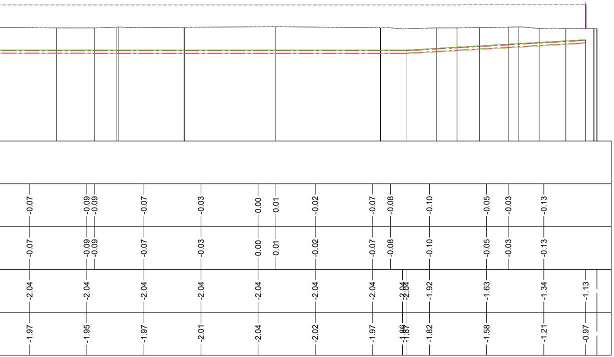
-0.07
-0.09
-0.09
-0.07
-0.03
0.00
0.01
-0.02
-0.07
-0.08
-0.10
-0.05
-0.03
-0.13
-0.07
-0.09
-0.09
-0.07
-0.03
0.00
0.01
-0.02
-0.07
-0.08
-0.10
-0.05
-0.03
-0.13
-2.04
-2.04
-2.04
-2.04
-2.04
-2.04
-2.04
-2.04
-2.04
-1.92
-1.63
-1.34
-1.13
-1.97
-1.95
-1.97
-2.01
-2.04
-2.02
-1.97
-1.86
-1.87
-1.82
-1.58
-1.21
-0.97

0
2,5
5
10
15
20
25
METER

GRAFISCHE SCHAAL1:/250