Deelset 5 PRL 1

Horizontale schaal: 1/250
Verticale schaal: 1/250
Referentievlak: -10.00m (Lokaal stelsel)
-10 = -1.5m TAW

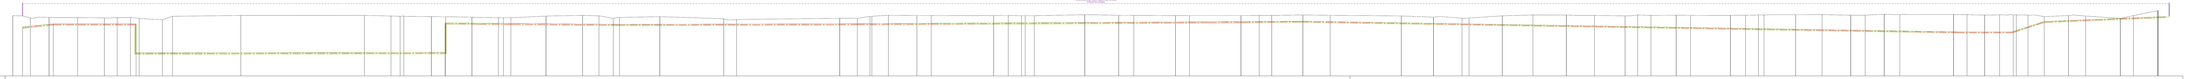

Dwarsprofielen	1
Niveaus natuurlijk terrein	-0.41 -0.44 -0.48 -0.60 -0.60 -0.60 -0.61 -0.61 -0.61 -0.71 -0.74 -0.72 -0.72 -0.72 -0.72 -0.71 -0.71 -0.71 -0.78 -0.78 -0.78