Deelset 4 TP2

Horizontale schaal: 1/250
Verticale schaal: 1/250
Referentievlak: -10.00m (Lokaal stelsel)
-10 = -1.5m TAW

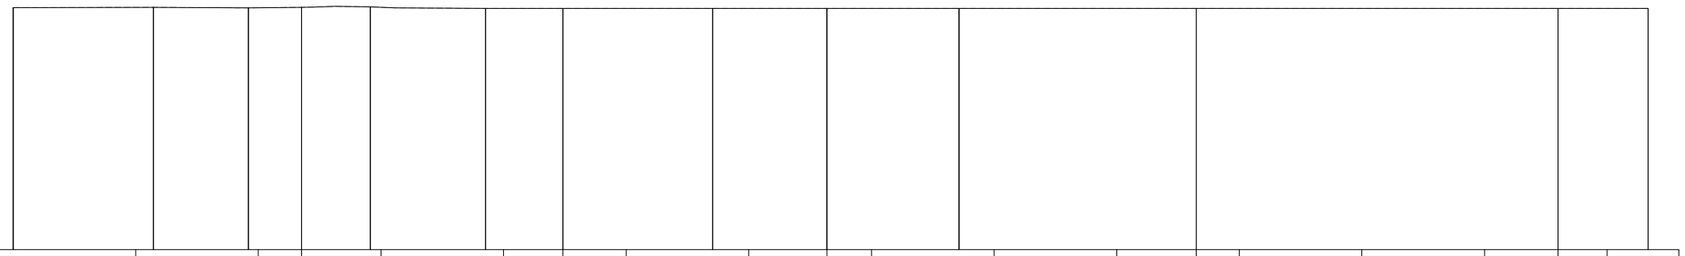

Niveaus natuurlijk terrein	-0.13	-0.14	-0.12	-0.12	-0.17	-0.17	-0.17	-0.17	-0.17	-0.17	-0.17	-0.17	-0.17	-0.17	-0.17	-0.17	-0.17	-0.17	-0.17	-0.17	-0.17	-0.17	-0.17
Niveaus project	-0.13	-0.14	-0.12	-0.12	-0.17	-0.17	-0.17	-0.17	-0.17	-0.17	-0.17	-0.17	-0.17	-0.17	-0.17	-0.17	-0.17	-0.17	-0.17	-0.17	-0.17	-0.17	-0.17
Hoogteverschil met natuurlijk terrein	0.00	0.00		0.00	0.00		0.00	0.00		0.00	0.00		0.00	0.00		0.00	0.00		0.00	0.00		0.00	0.00
Perceelsgrens	43302C0432/02C000																						44814A0075/00V000
Projectgrens																							

BA_ARCELORMITTAL_T_BTN_4_TP2

afmetingen: in m
schaal: 1:250

0 2,5 5 10 15 20 25
METER
GRAFISCHE SCHAAL 1:/250