


AFBRAAK

BESTAAND

NIEUW

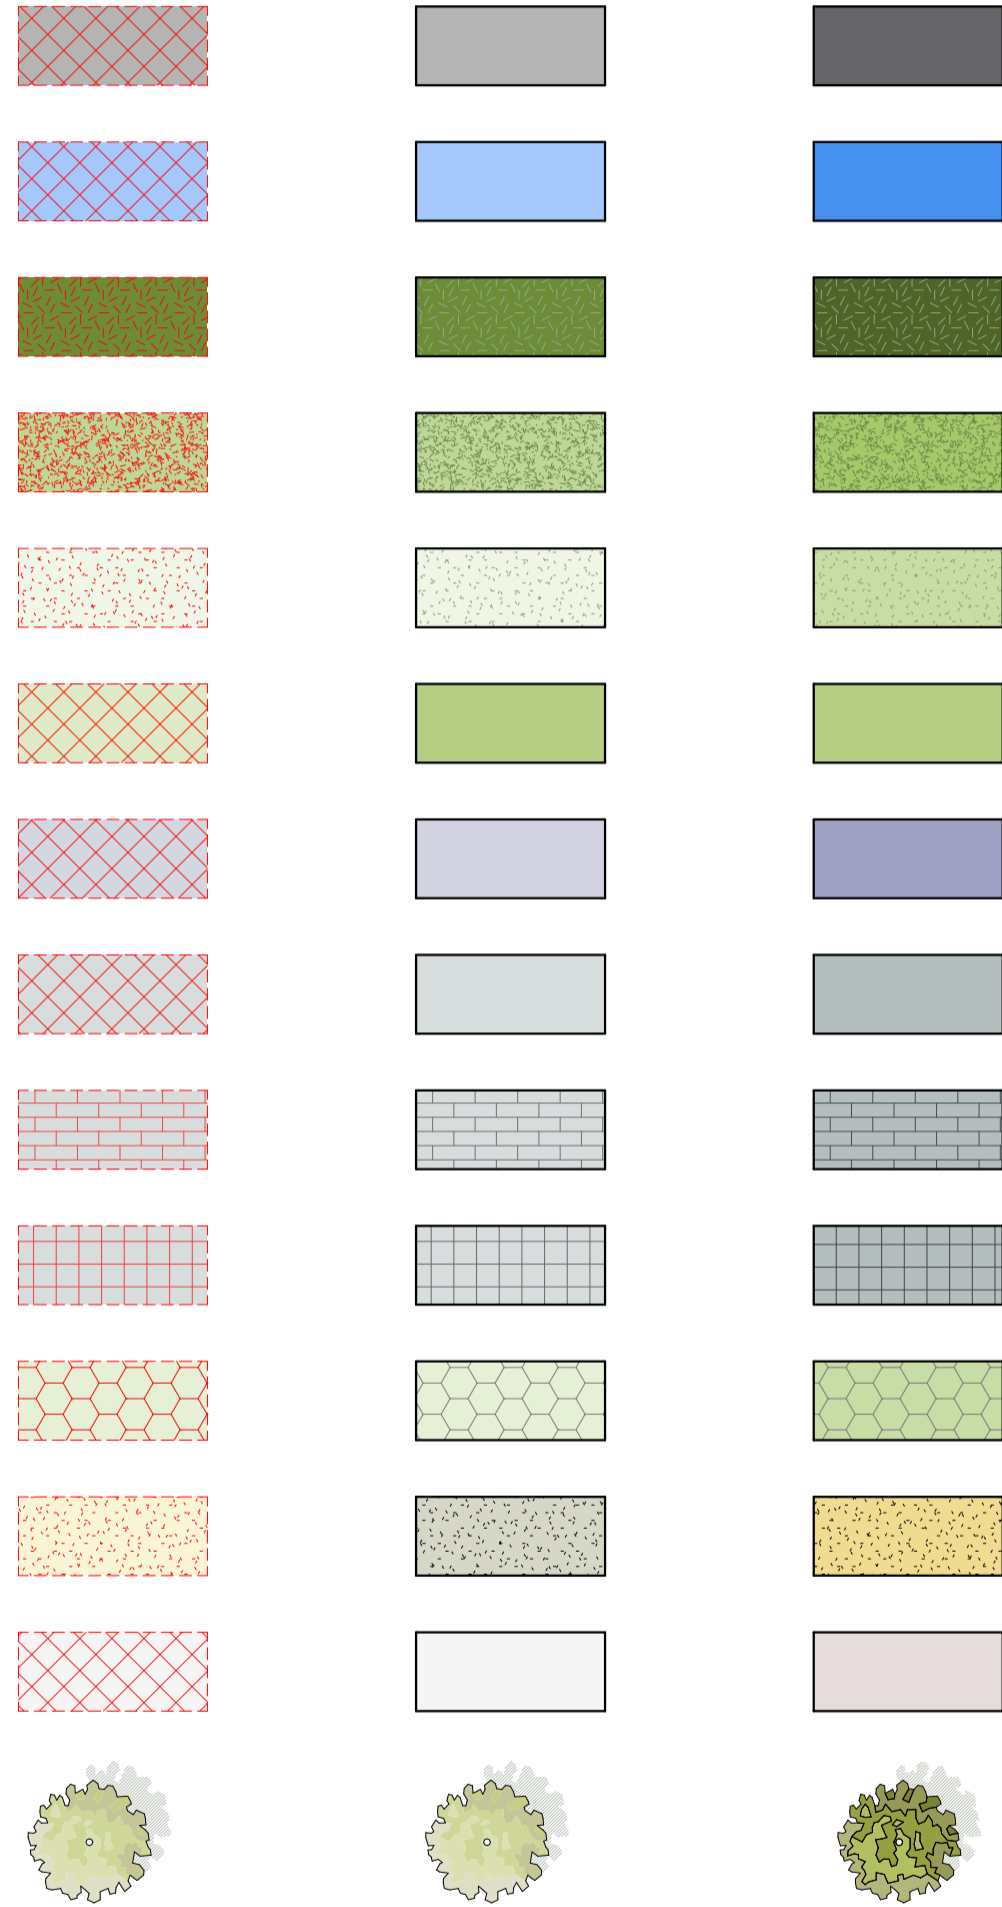

- gebouw - constructie
- waterlopen en waterwegen, waterpartijen, (infiltratie-) grachten, ...
- heestermassieven - bosgroen
- bodembedekkers - onderbegroeiing
- biodivers gazon - grassen
- groenzone algemeen
- verharding kws
- verharding beton
- verharding betonstraatstenen
- verharding betontegels
- verharding betongrastegels
- verharding steenslag
- verharding fietspad
- boom

- perceelsgrens
- kadastrale grens
- (voor-) bouwlijn
- bebouwing
- rand luifel - overkraging
- te slopen
- STEDENBOUWKUNDIGE HANDELING VRIJGESTELD
- STEDENBOUWKUNDIGE HANDELING
- haag
- afsluitingen algemeen
- zone non aedificandi
- zone erfdiensbaarheden
- werkstrook - werfzone

- peil dorpel gebouw
- paal (electriciteit=E; verlichting=V; telefoon=T)
- wegmonoliet
- straatkap viekant (water=W)
- straatkap rond (water=W)
- putdeksel rond (DWA=D, RWA=R)
- hydrant bovengronds
- hydrant ondergronds
- straatkolk
- signalisatiepaal algemeen
- vlaggenmast

aanduiding terreinprofiel - snede

opnamepunt foto

volgnummer foto

bestaand terreinniveau - hoogtepil
ref. peil: TAW +8,20 (riooldeksel Proeftuinstraat, zie inplantingsplan)

nieuw terreinniveau - hoogtepil

X= 227 991,00 m
Y= 104 225,00 m

Lambert 72 coördinaten

kadastraal nummer

LEGENDE INPLANTINGSPLANNEN