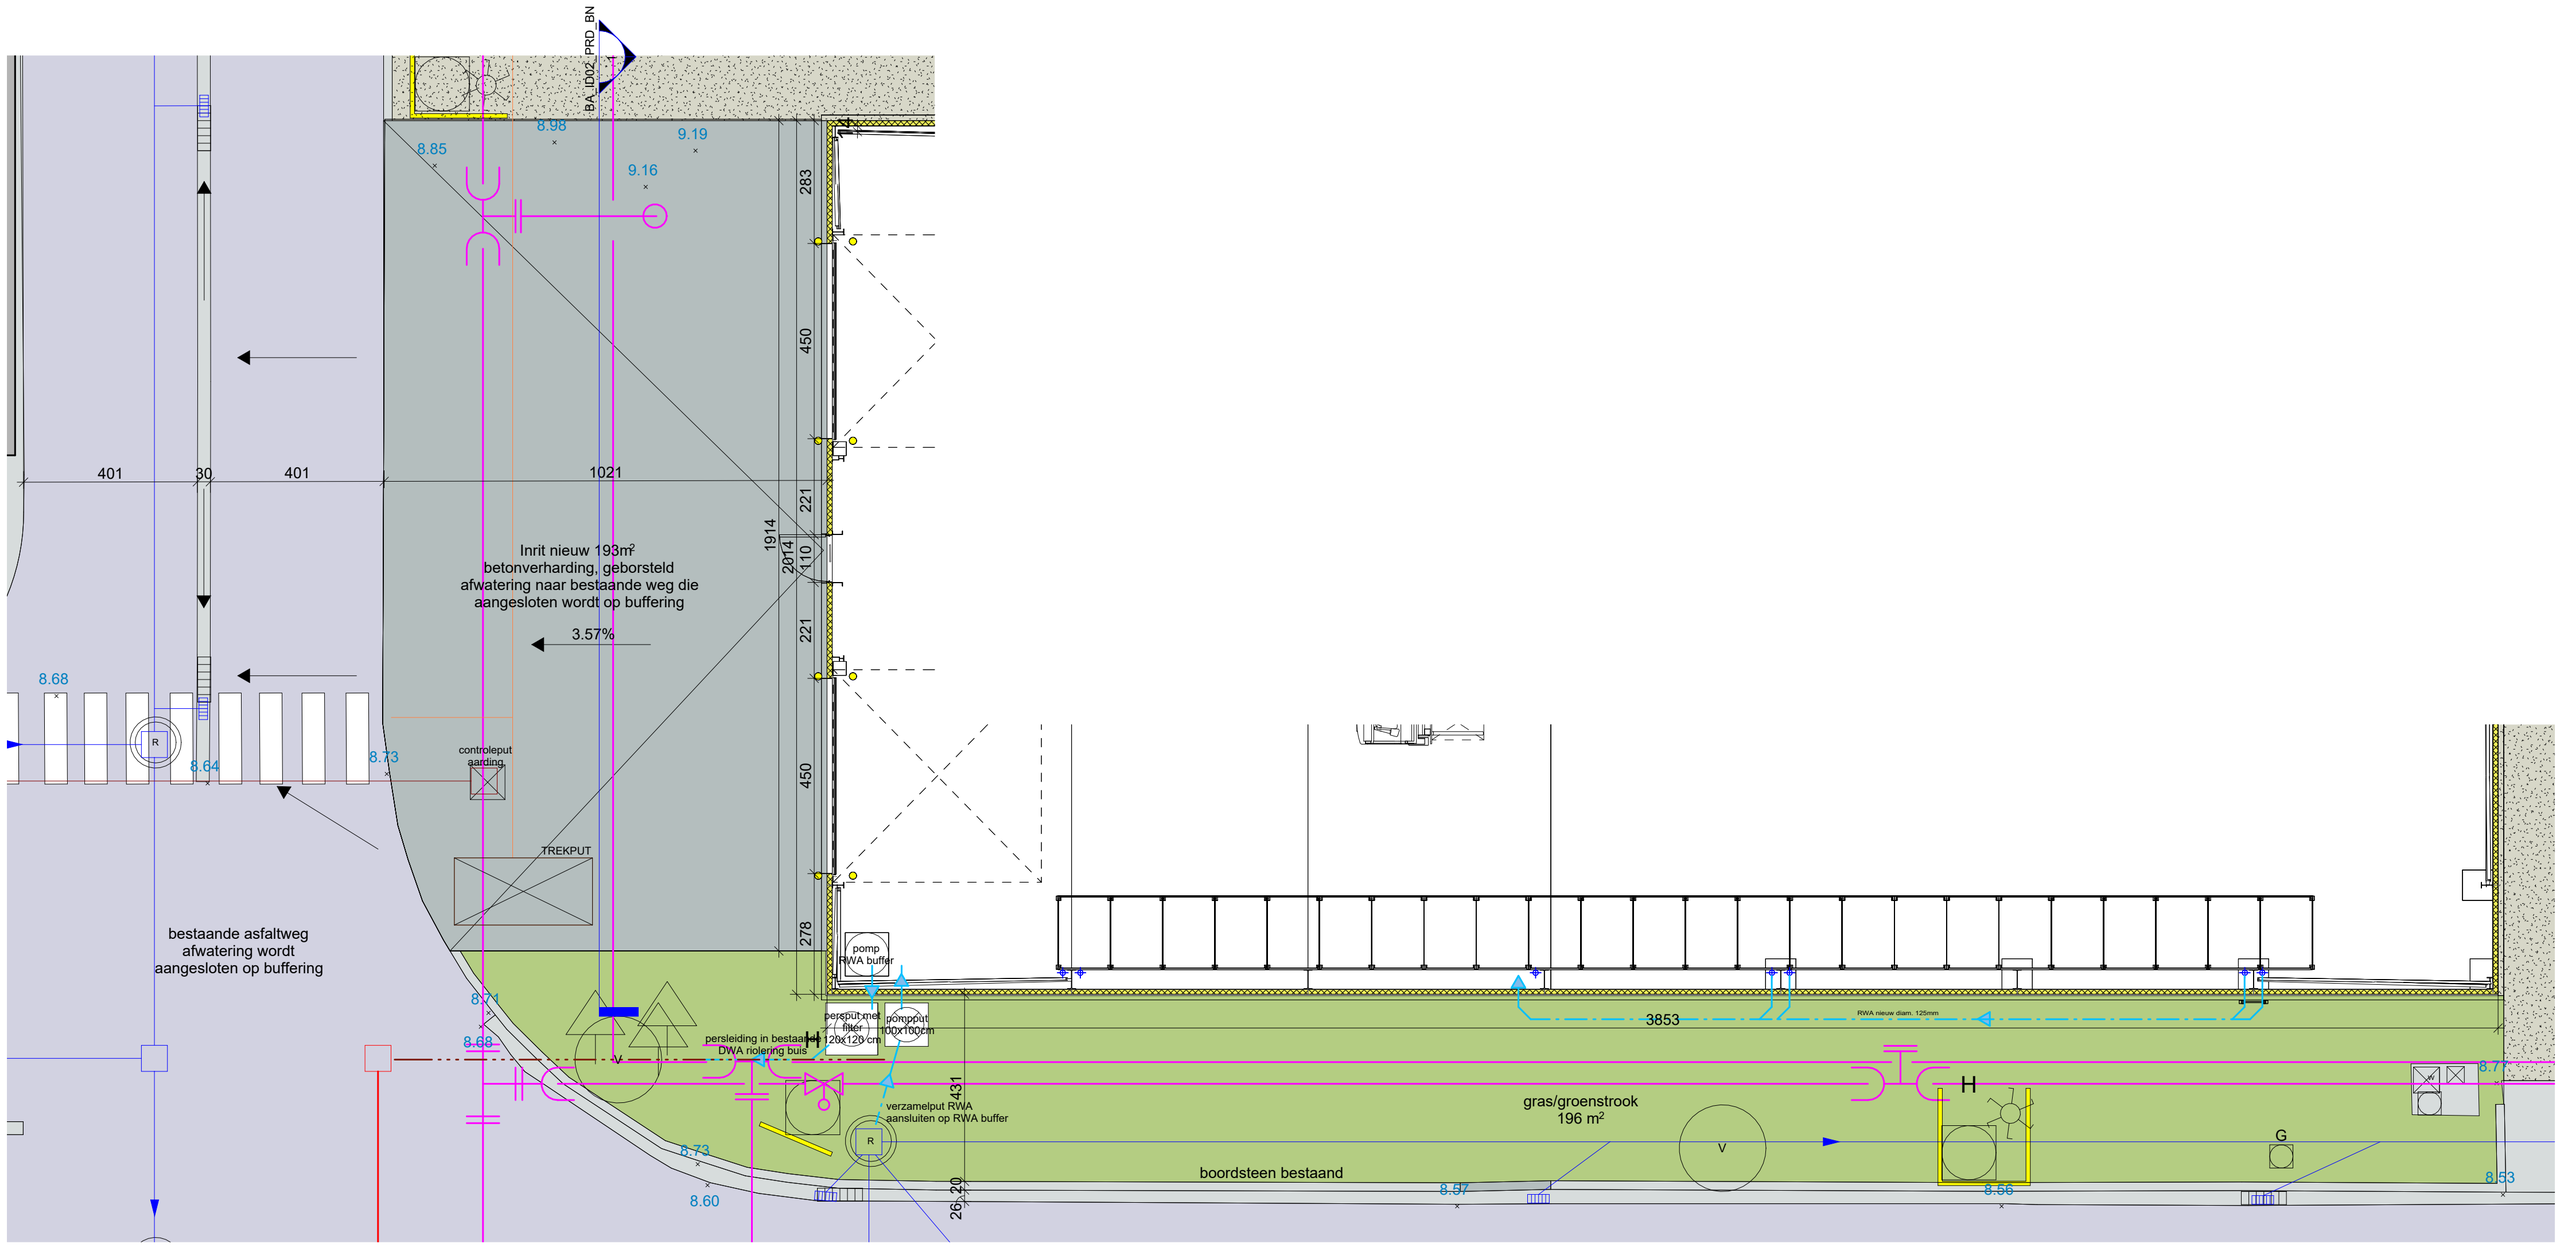

ID02 NT verharding inrit

1 : 100