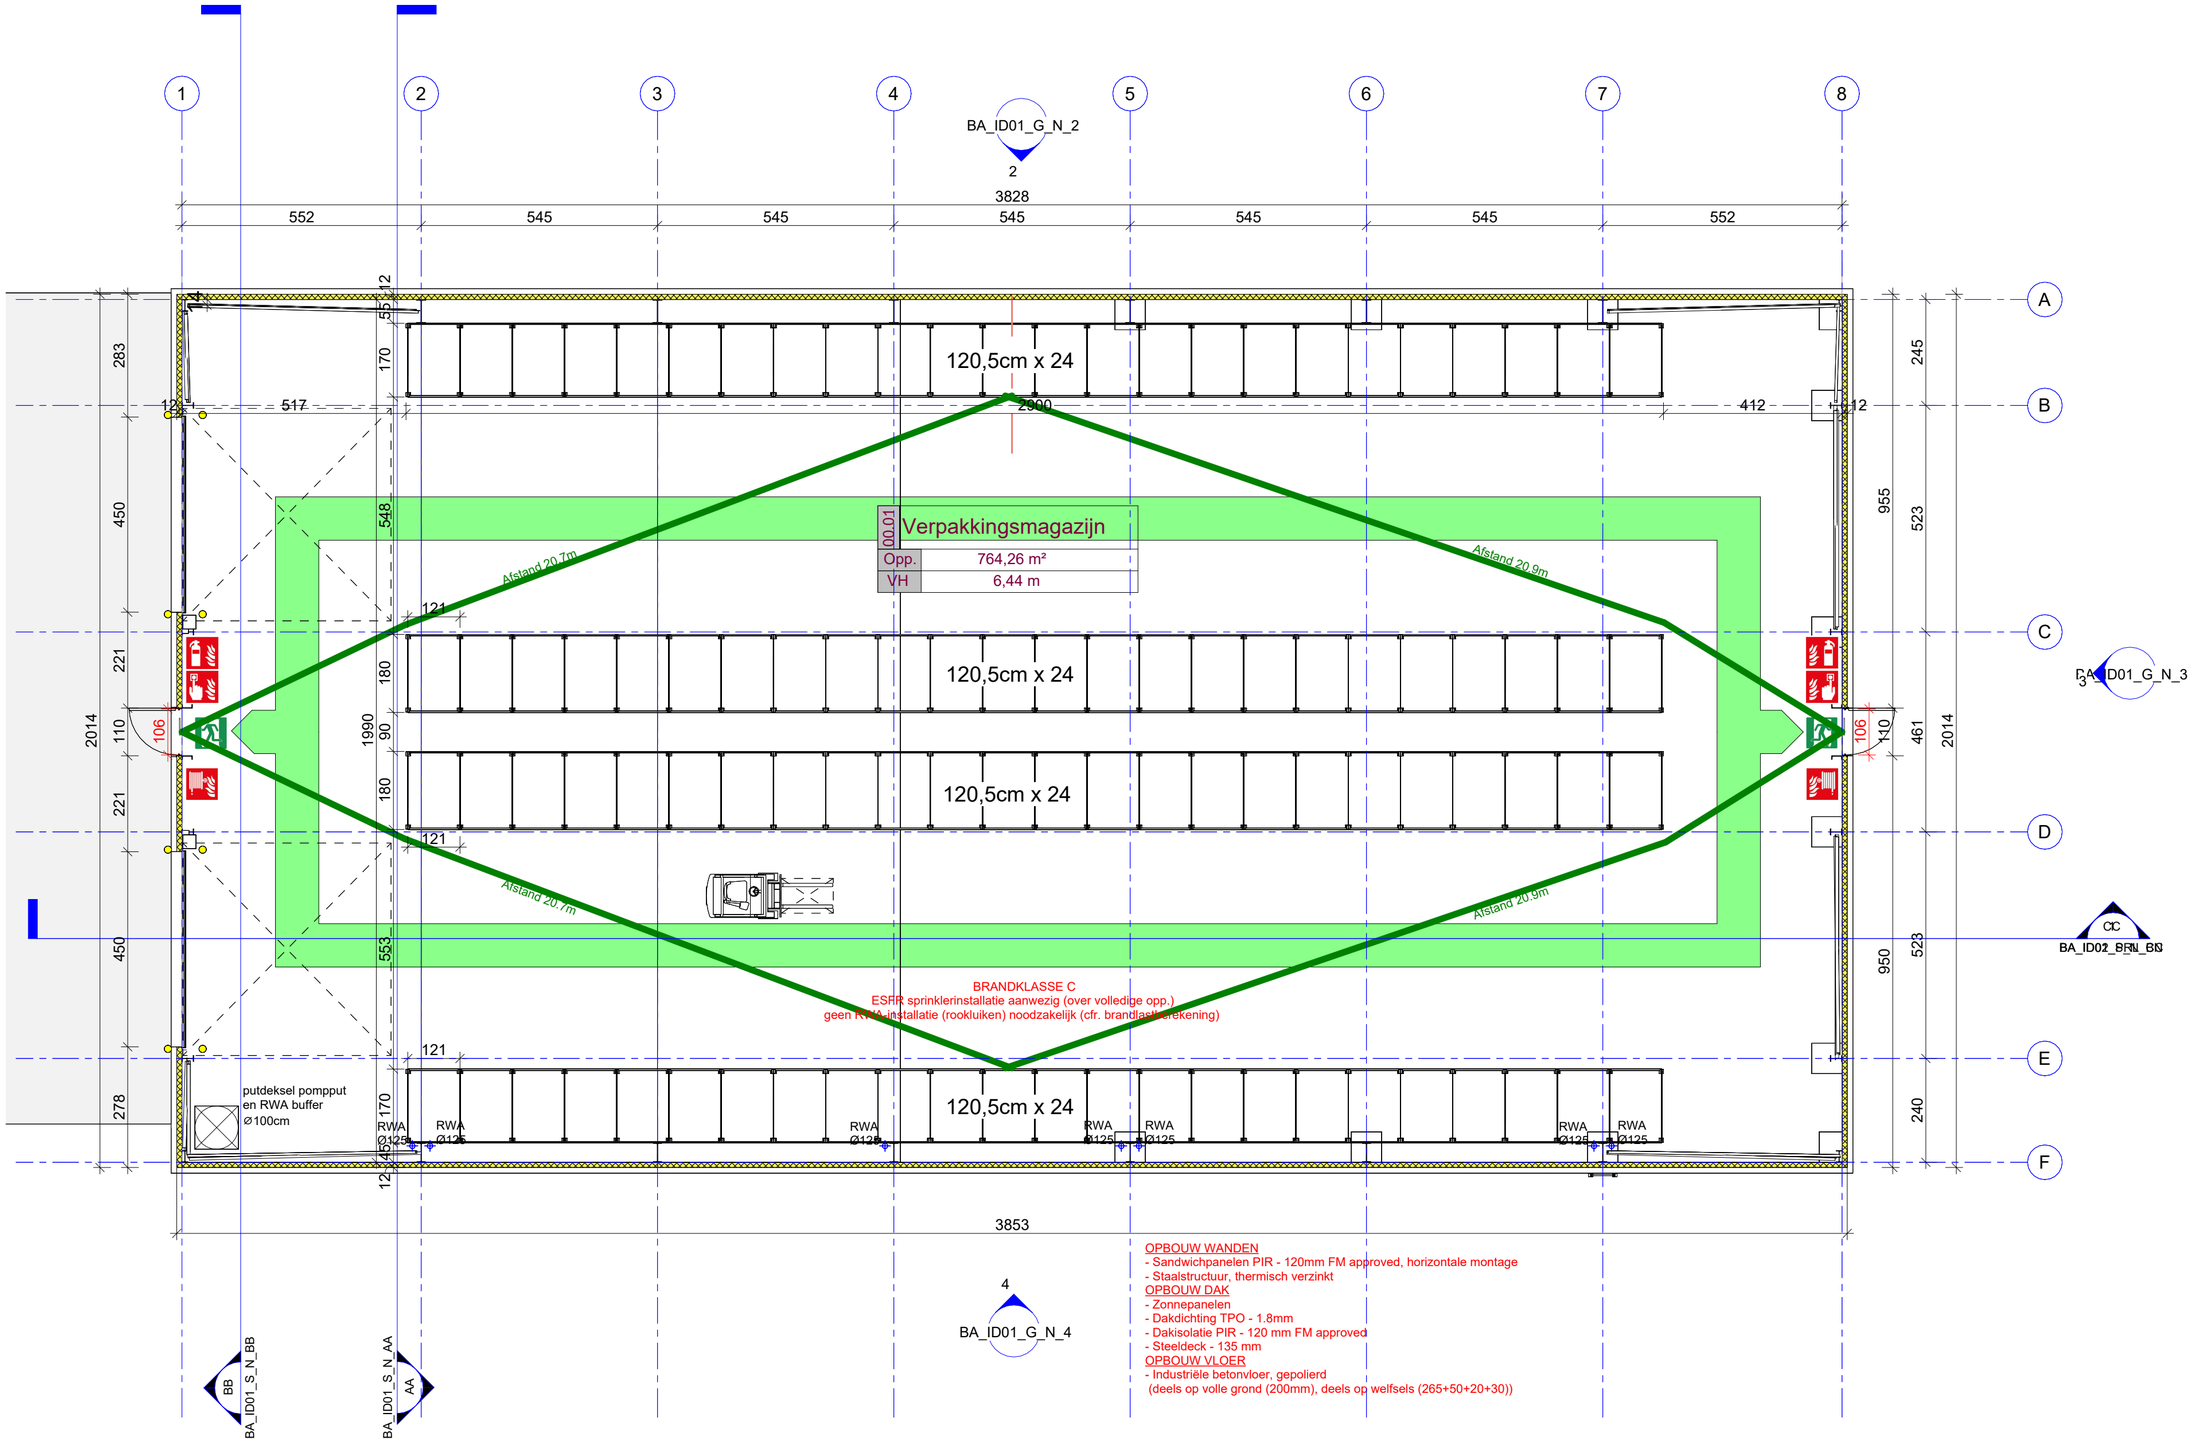

OPBOUW WANDEN
- Sandwichpanelen PIR - 120mm FM approved, horizontale montage
- Staalstructuur, thermisch verzinkt

OPBOUW DAK
- Zonnepanelen
- Dakdichting TPO - 1.8mm
- Dakisolatie PIR - 120 mm FM approved
- Steeldeck - 135 mm

OPBOUW VLOER
- Industriële betonvloer, gepolierd
(deels op volle grond (200mm), deels op welfsels (265+50+20+30))

ID01 NT Gelijkvoers verdieping BRAND

1 : 100