




GEVEL IN METAAL - GEÏSOLEERD: KLEUR GRIJSWIT
SCHRIJNWERK IN STAAL: GRIJSWIT

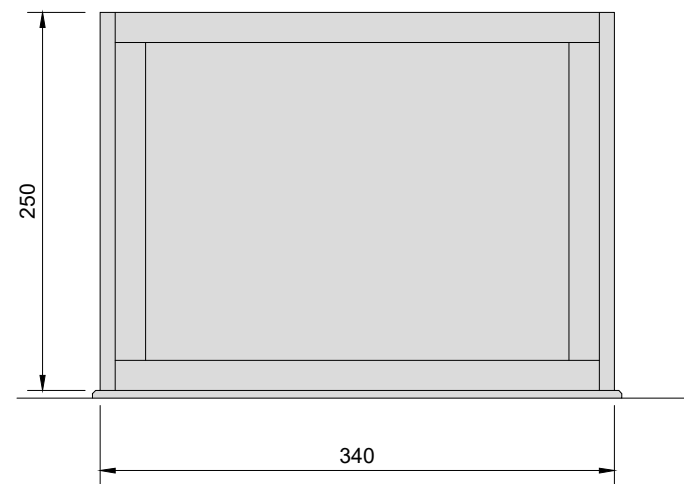

schaal: 1/50

BA_MCC LOKAAL L_GB_N_03