


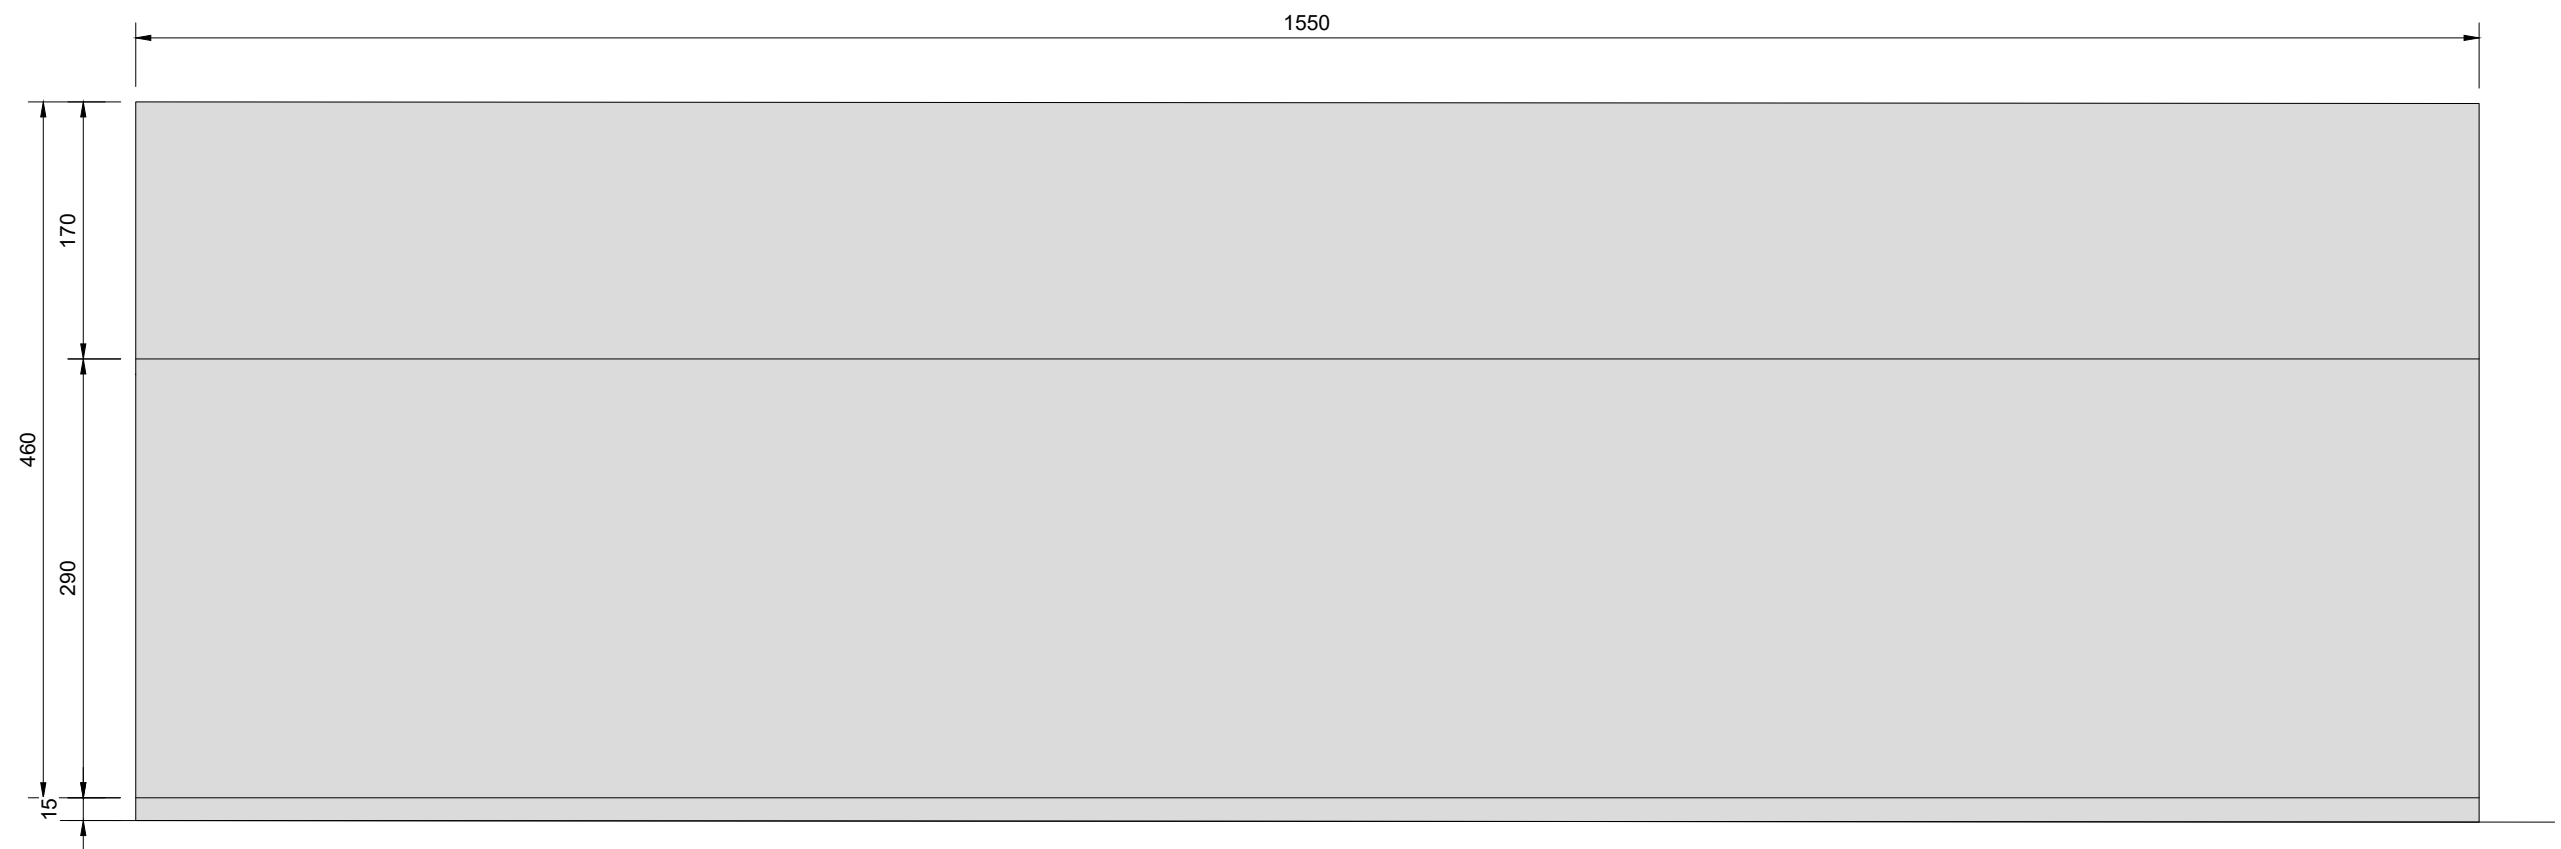

GEVEL IN BETON: GRIJSWIT
SCHRIJNWERK IN STAAL: GRIJSWIT



schaal: 1/50

BA_VERDEELLOKAAL L_GB_N_04