


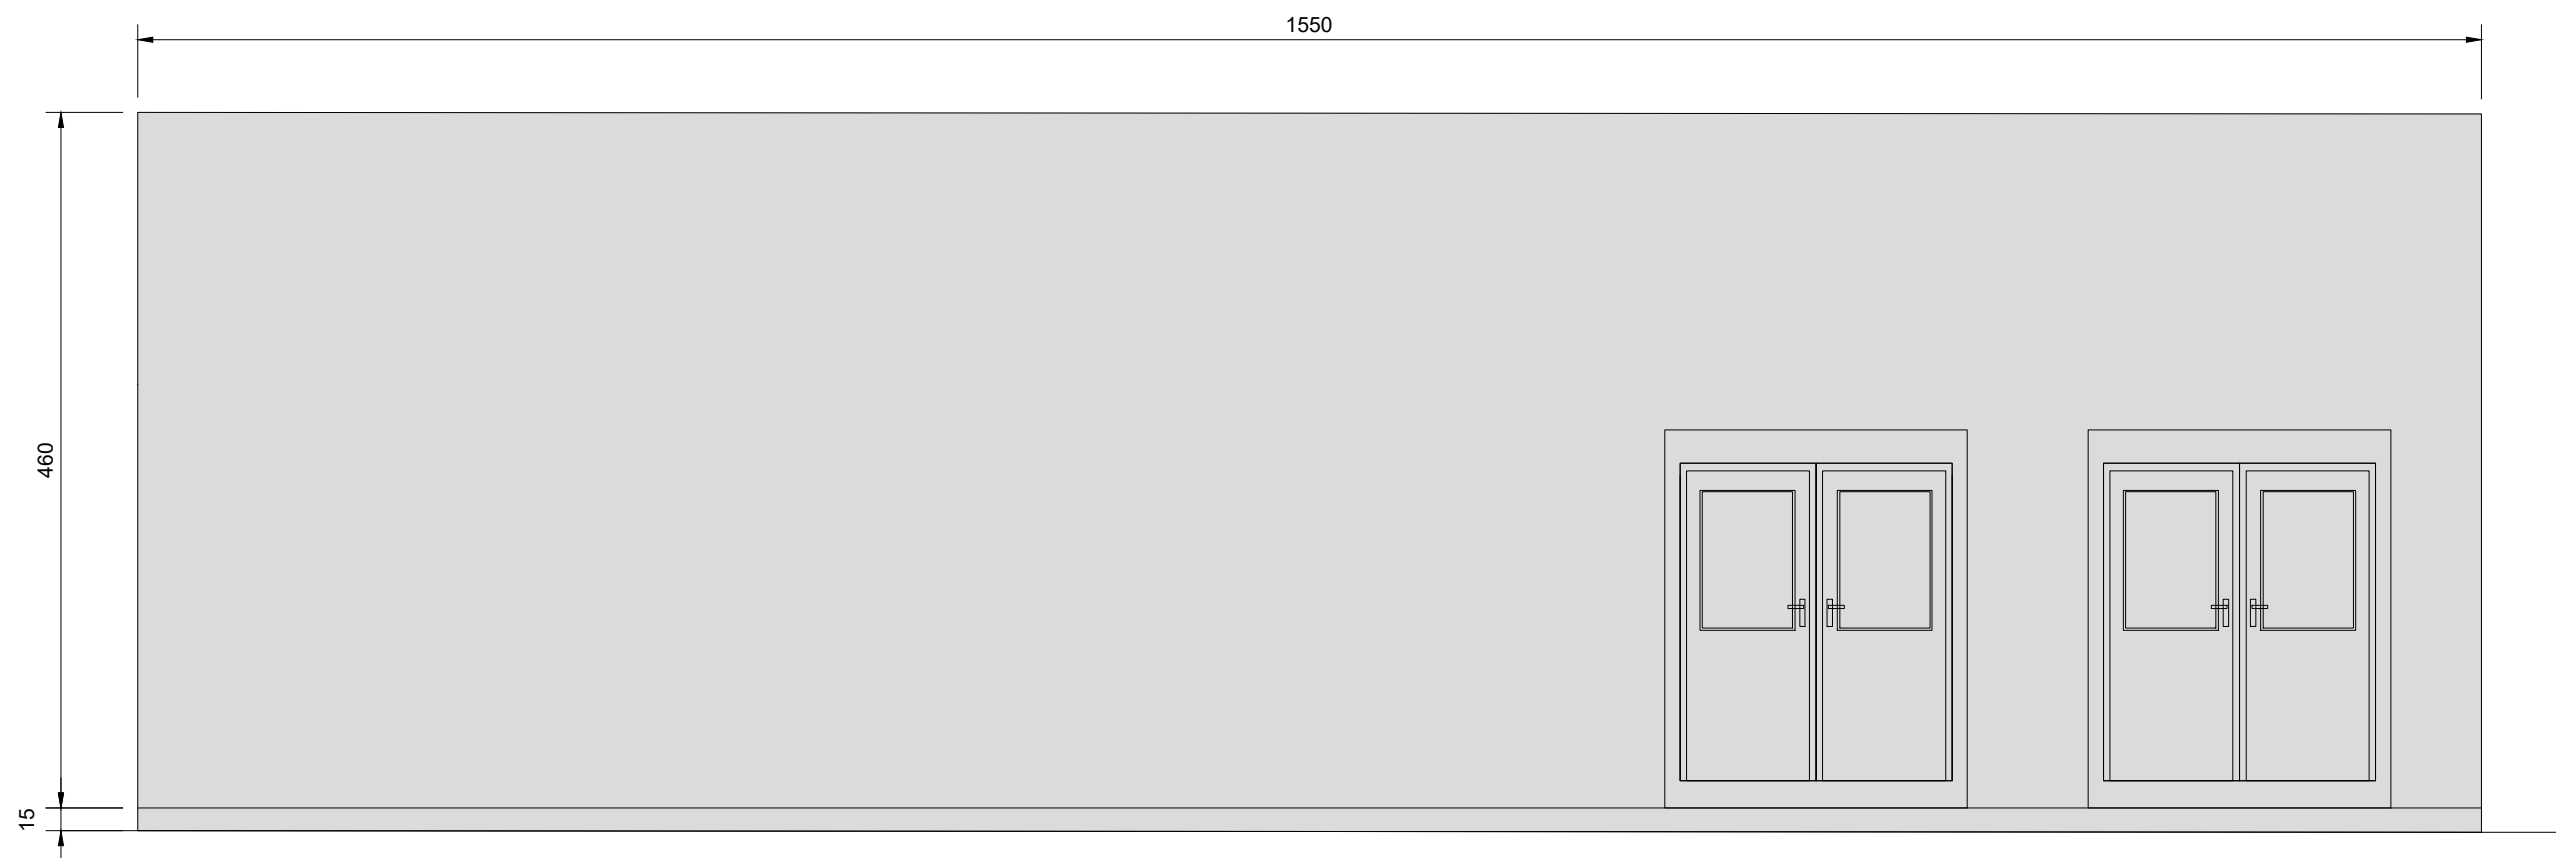

GEVEL IN BETON: GRIJSWIT
SCHRIJNWERK IN STAAL: GRIJSWIT

0 1 2 3 4 5m

schaal: 1/50

BA_VERDEELLOKAAL L_G_N_03