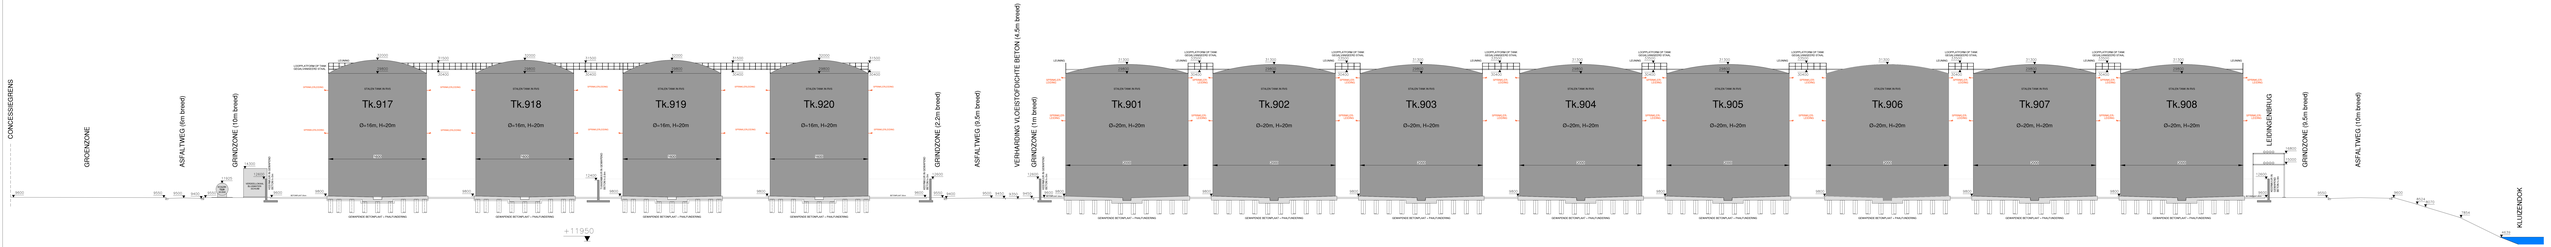

TERREINPROFIEL 1 NIEUWE TOESTAND BRANDWEER

0 5 10 15 20m

schaal: 1:200

BA_Opslag SAF GTS Kluizendok ZW_TB_N_01