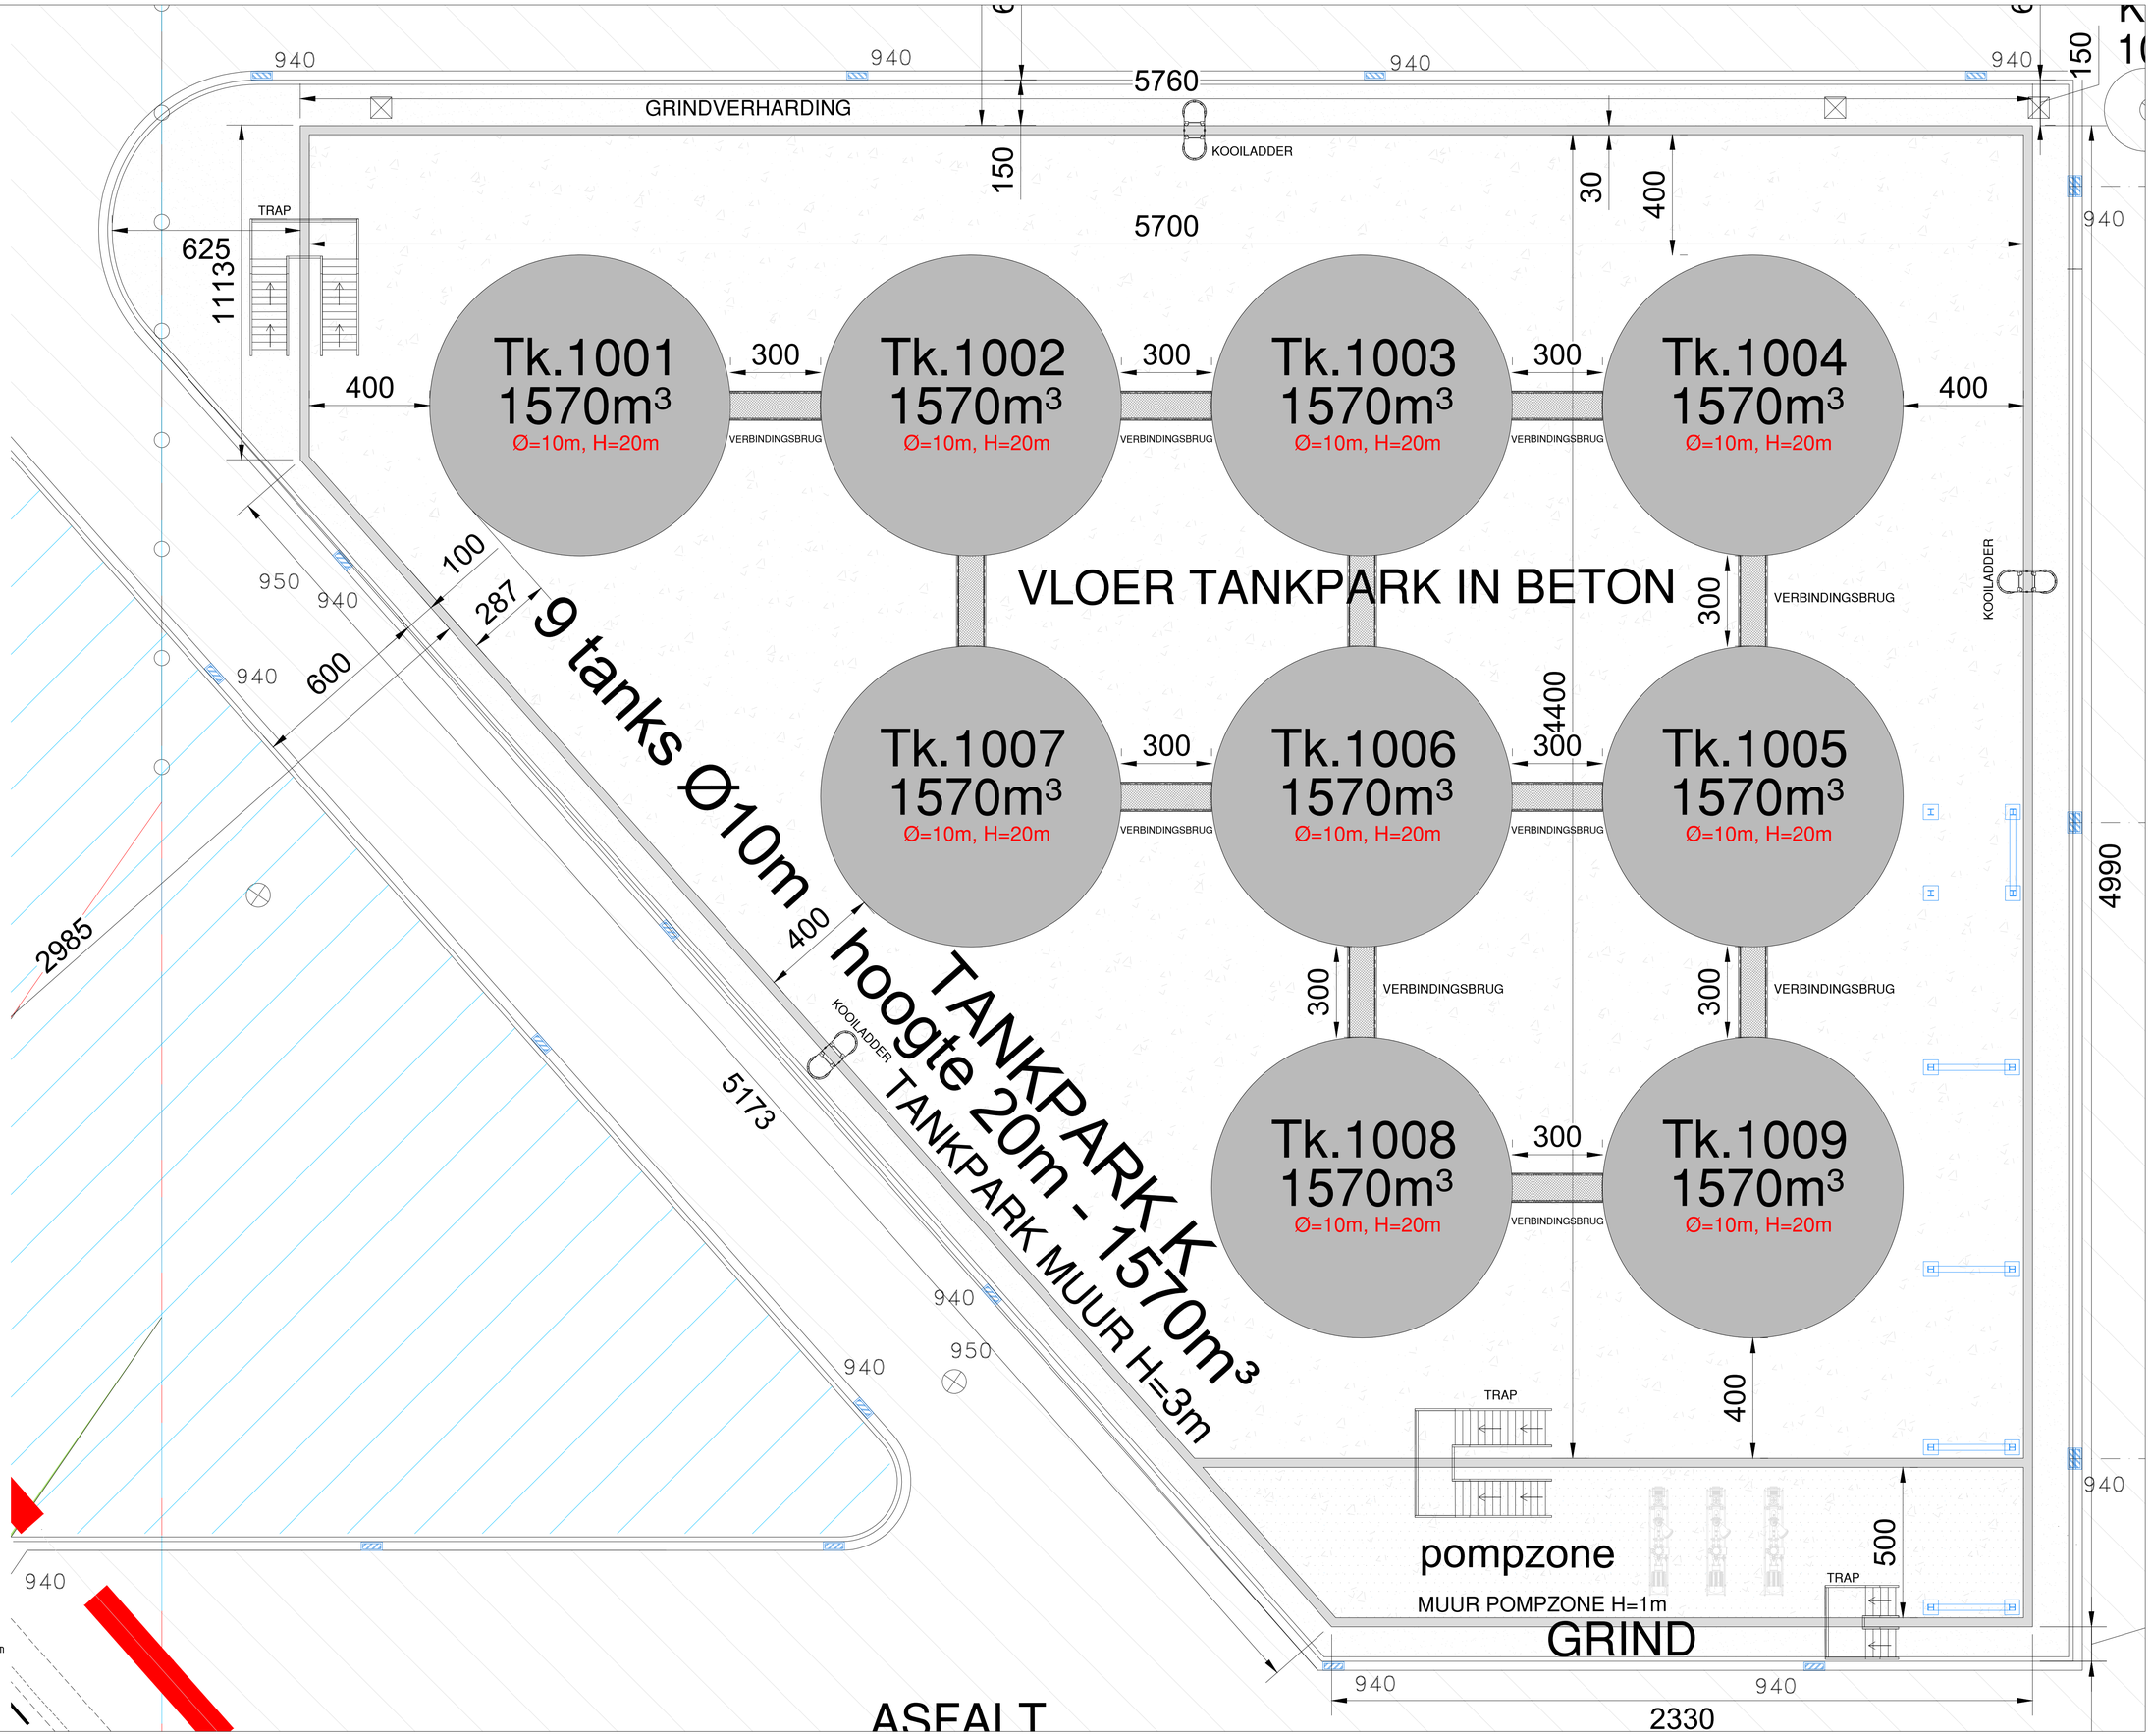
TANKPARK K
hoogte 20m - 1570m³
TANKPARK MUUR H=3m
9 tanks Ø10m
VLOER TANKPARK IN BETON
Tk.1001
1570m³
Ø=10m, H=20m
Tk.1002
1570m³
Ø=10m, H=20m
Tk.1003
1570m³
Ø=10m, H=20m
Tk.1004
1570m³
Ø=10m, H=20m
Tk.1005
1570m³
Ø=10m, H=20m
Tk.1006
1570m³
Ø=10m, H=20m
Tk.1007
1570m³
Ø=10m, H=20m
Tk.1008
1570m³
Ø=10m, H=20m
Tk.1009
1570m³
Ø=10m, H=20m
VERBINDINGSBRUG
KOOILADDER
TRAP
GRINDVERHARDING
pompzone
MUUR POMPZONE H=1m
GRIND
ASFALT
5760
5700
4400
4990
2330
2985
5173
schaal: 1/100
BA_Tankpark K_P_V_01