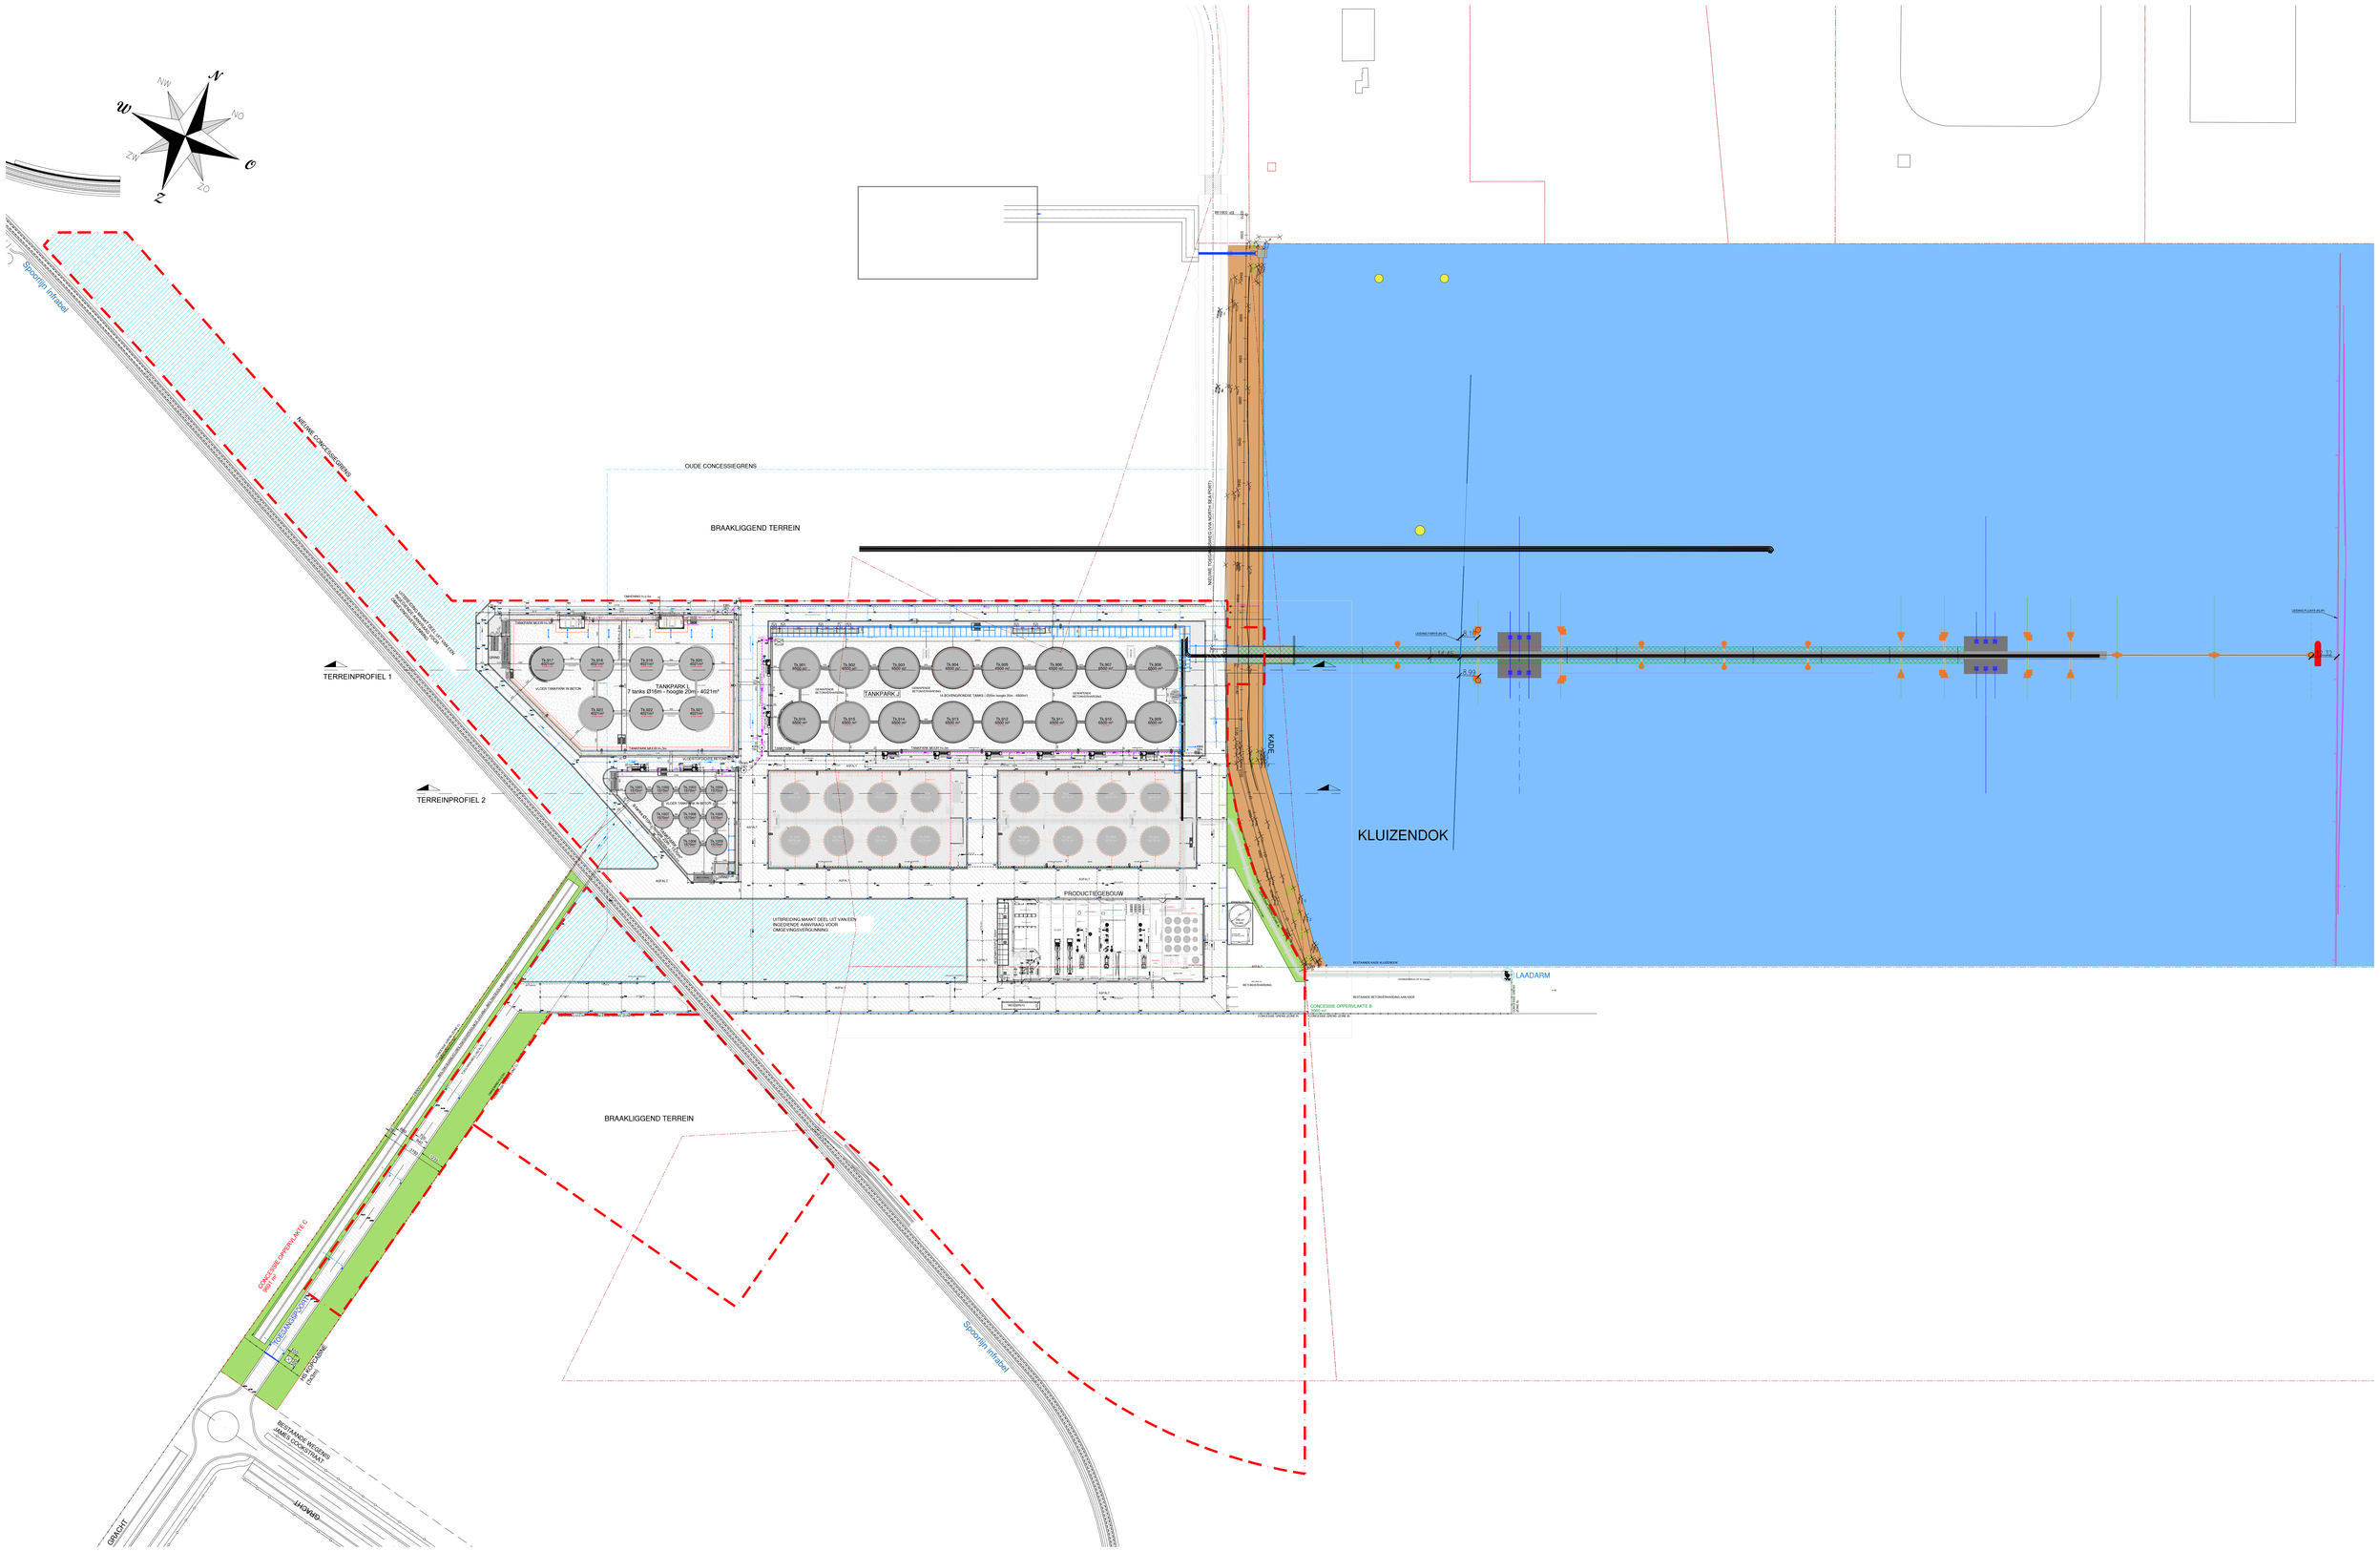

schaal: 1/1.000

BA_Opslag SAF GTS Kluizendok ZW_I_N_01_OVERZICHT