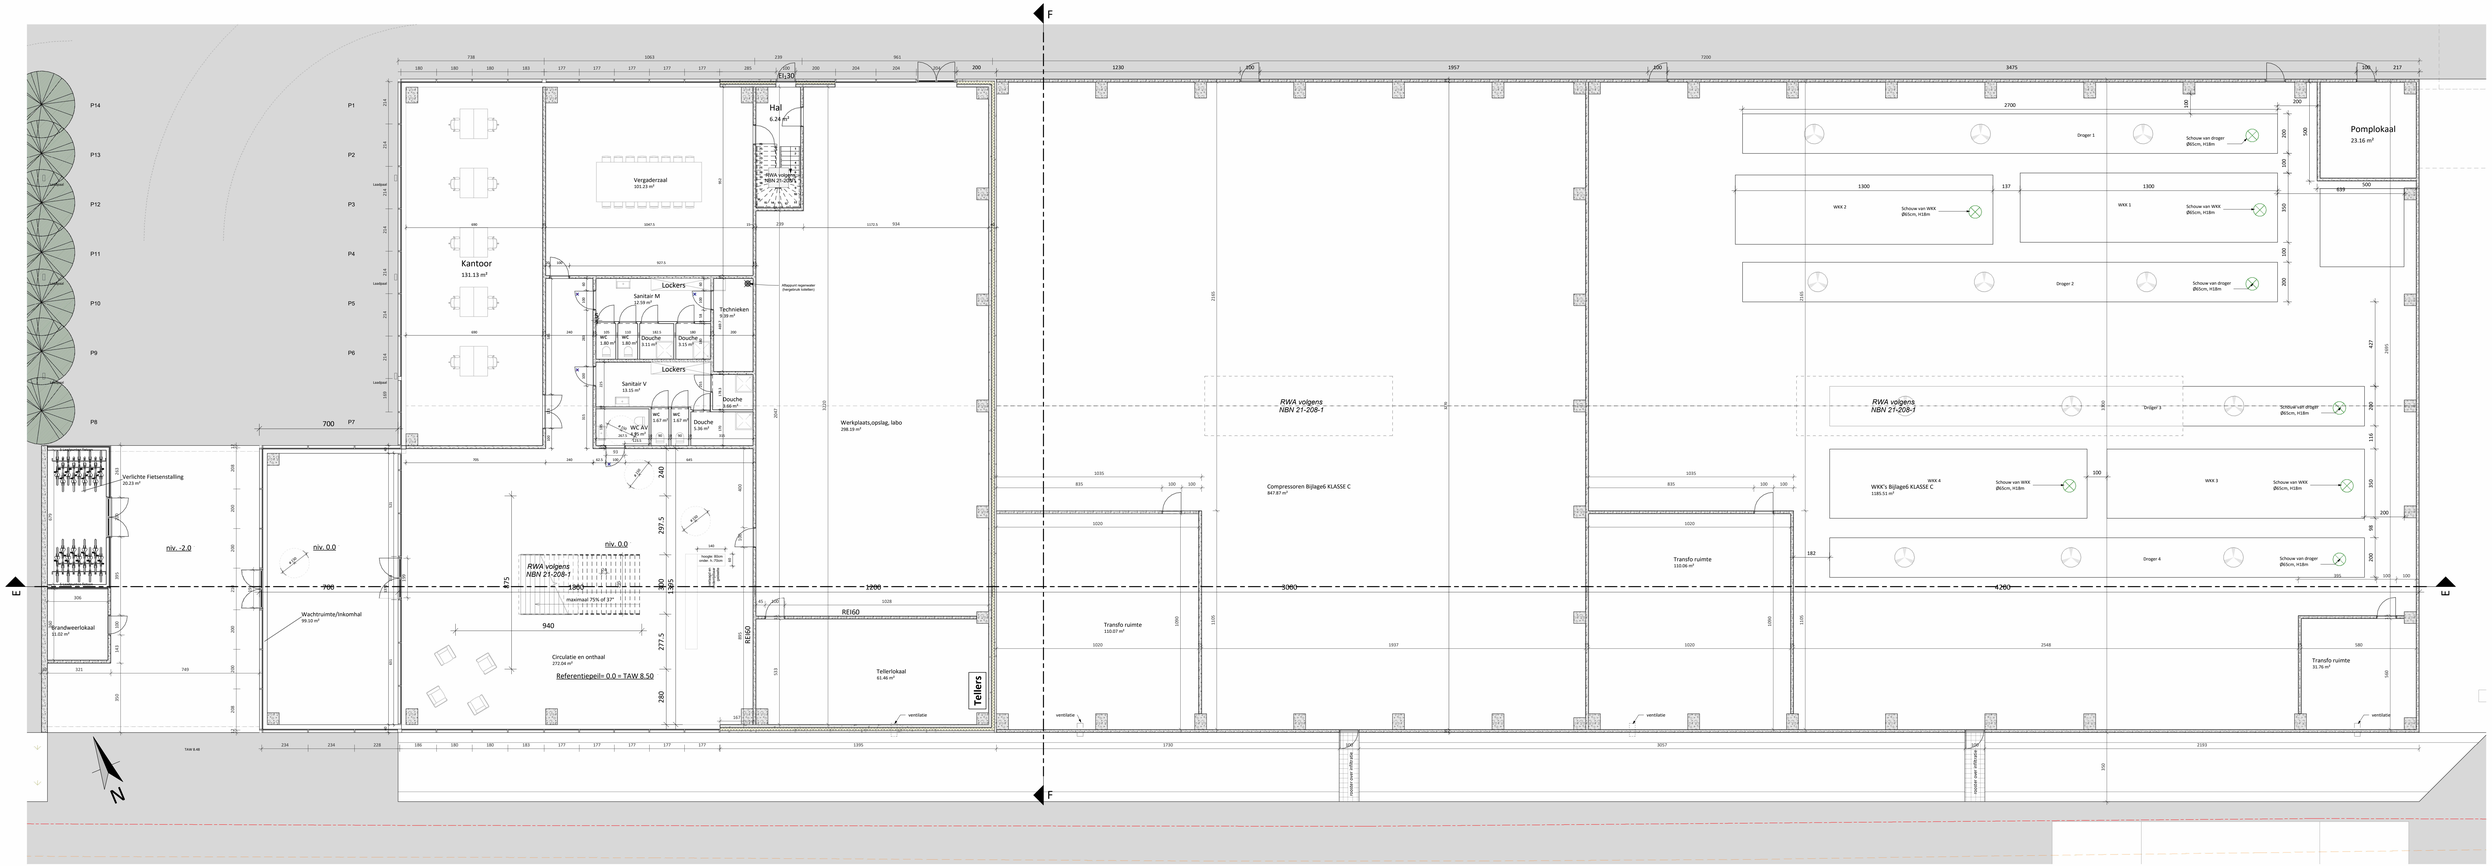

- Afmetingen van de kamers zijn onder voorbehoud van definitieve spanbreen berekend door de dakwerker
- Alle afmetingen van de structurele elementen volgens studie stabiliteitsingenieur
- De dikte van de isolatie zijn conform het EPB-verslag
- Waterkering te voorzien tegen alle naam- en deuraansluitingen, boven en onder iedere spouwonderbreking en overal waar er kans op vochtindringing mogelijk is
- Tenzij anders vermeld in het bestek worden alle materialen en materialen verwerkt volgens de voorschriften van de fabrikant
- De architect verwerpt iedere verantwoordelijkheid indien er niet gebouwd wordt volgens de plannen van de bouwaanvraag

Grondplan gelijkvloers kantoor | Nieuwe toestand | As indicated

Project	Bouwplaats	Opdrachtgever	In samenwerking met
BAT Services 23-17378 16/06/2026	Willem van Rubroeckstraat, Gent	BAT Services	Profex Biezeweg 15A, 9230 Wetteren

PARALLEL ARCHITECTEN bv
Tel 09 292 10 20
Correspondentie - Biezeweg 15A, 9230 Wetteren
Maatsch. zetel Biezeweg 15A, 9230 Wetteren
info@parallel-architecten.be