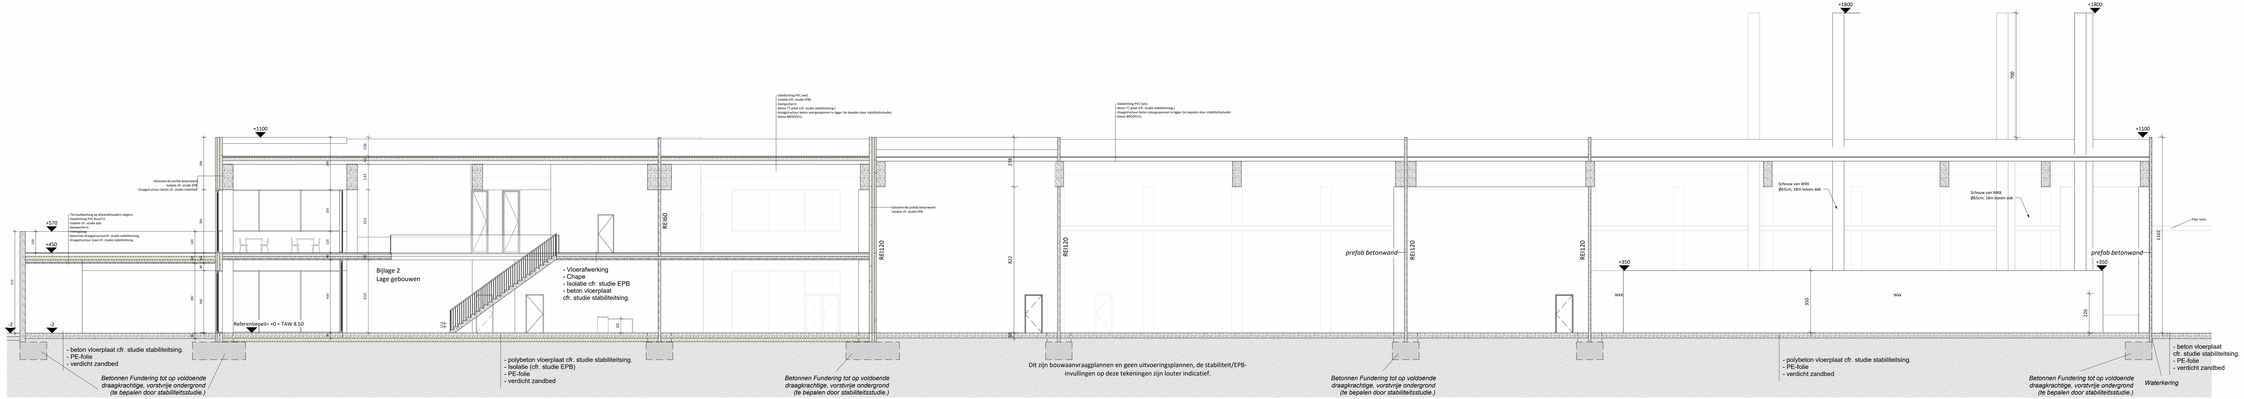

- Afmetingen van de kamers zijn onder voorbehoud van definitieve spantbenen berekend door de dakwerker
- Alle afmetingen van de structurele elementen volgens studie stabiliteitsingenieur
- Alle U-waarden volgens studie EPB-ingenieur
- Waterkering te voorzien tegen alle vaare- en deurvaardigen, boven en onder iedere spouwonderbreking en overal waar er kans op vochtindringing mogelijk is
- Tenzij anders vermeld in het bestek worden alle bouwmaterialen verwerkt volgens de voorschriften van de fabrikant
- De architect verwerpt iedere verantwoordelijkheid indien er niet gebouwd wordt volgens de plannen van de bouwaanvraag

Doorsnede E kantoor | Nieuwe toestand | 1 : 100

Project
BAT Services
23-17278
18/02/2026

Bouwplaats
Willem van
Rubroeckstraat, Gent

Opdrachtgever
BAT Services

In samenwerking met
Profex
Bosweg 15A, 9230 Wetteren

PARALLEL ARCHITECTEN bv
Tel 09 292 10 20
Correspondentie - Bosweg 15A, 9230 Wetteren
Maatsch. zetel Bosweg 15A, 9230 Wetteren
info@parallel-architecten.be

PARALLEL ARCHITECTEN