




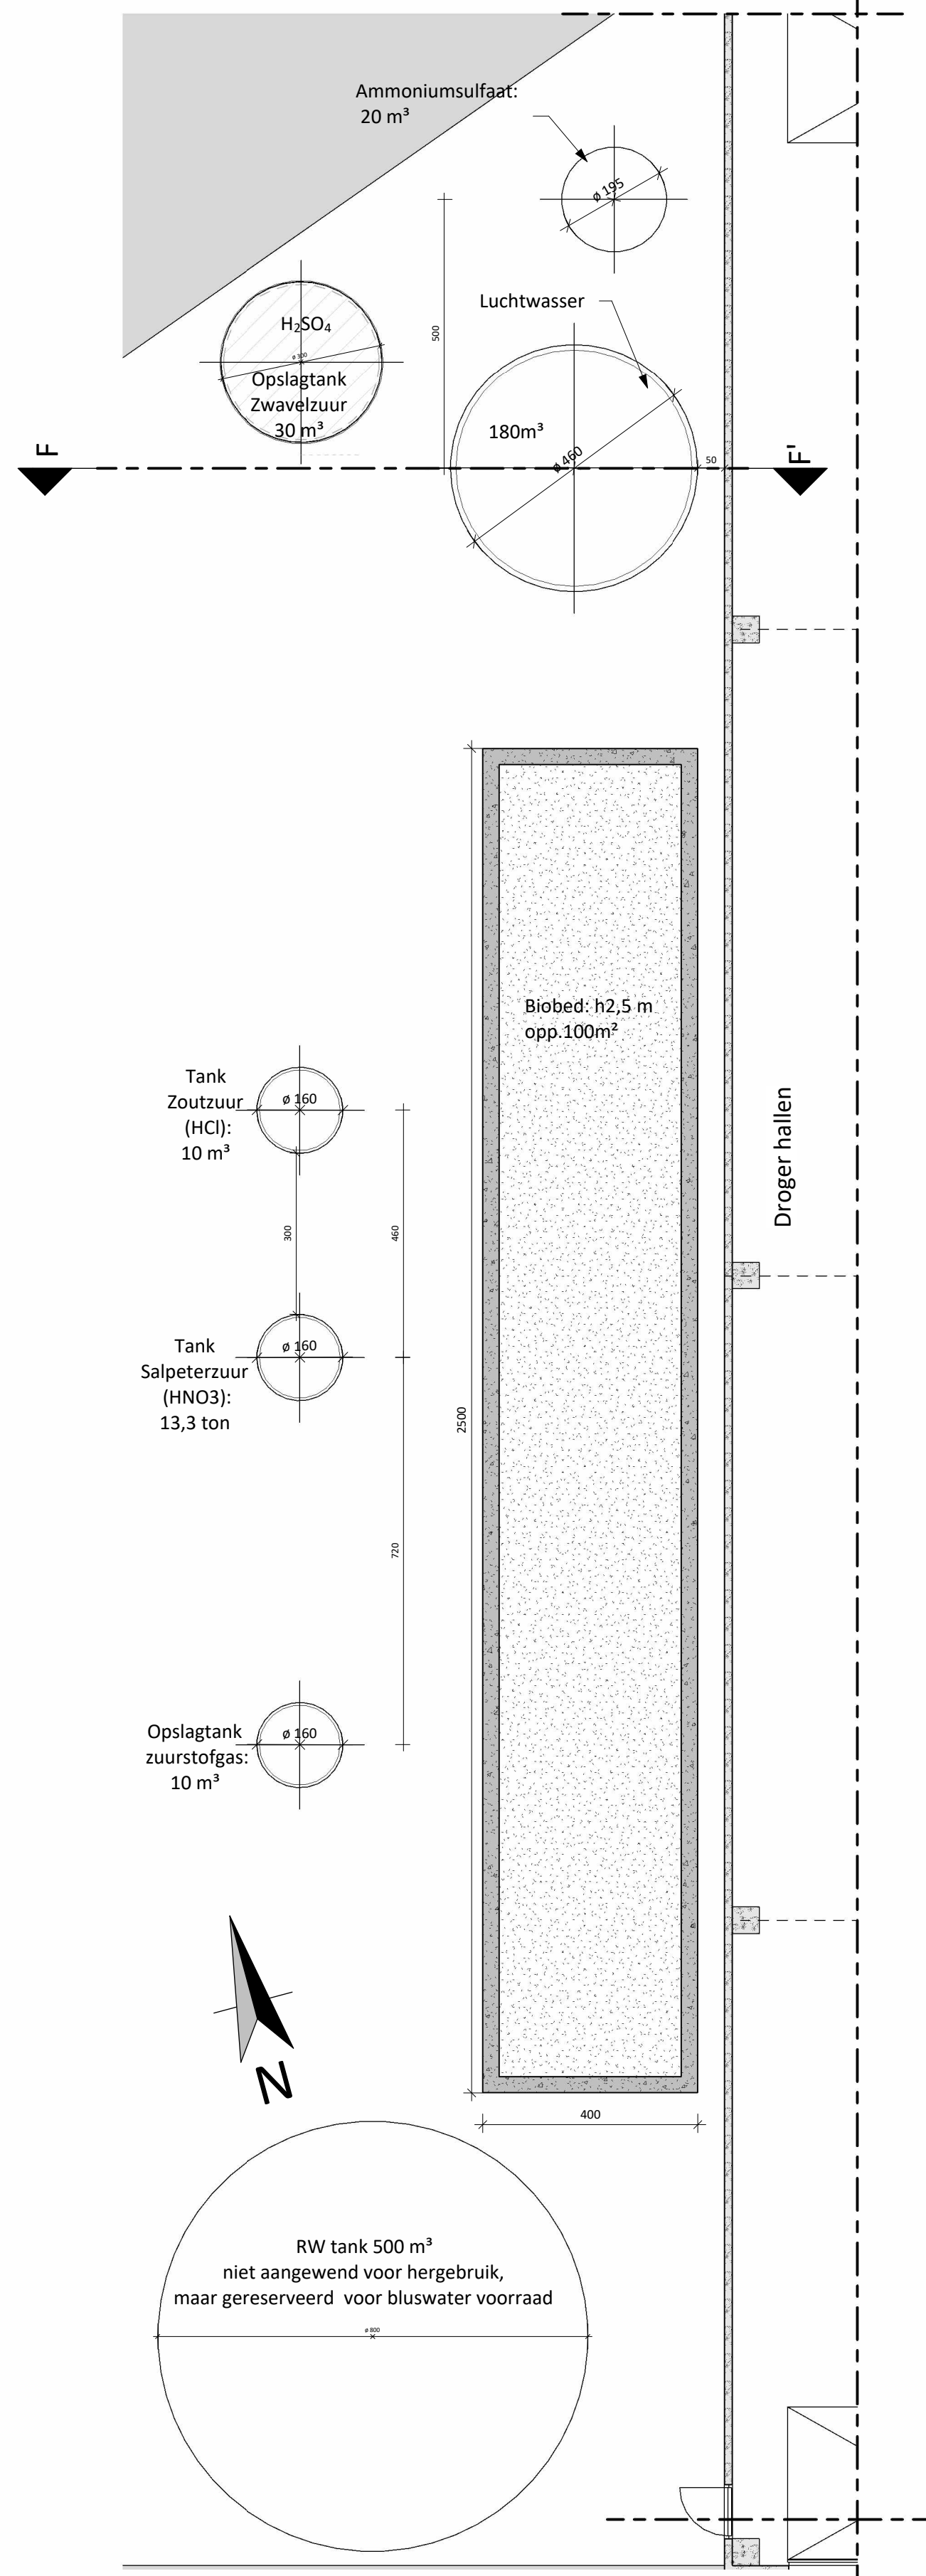


GRONDPLAN -1/100-

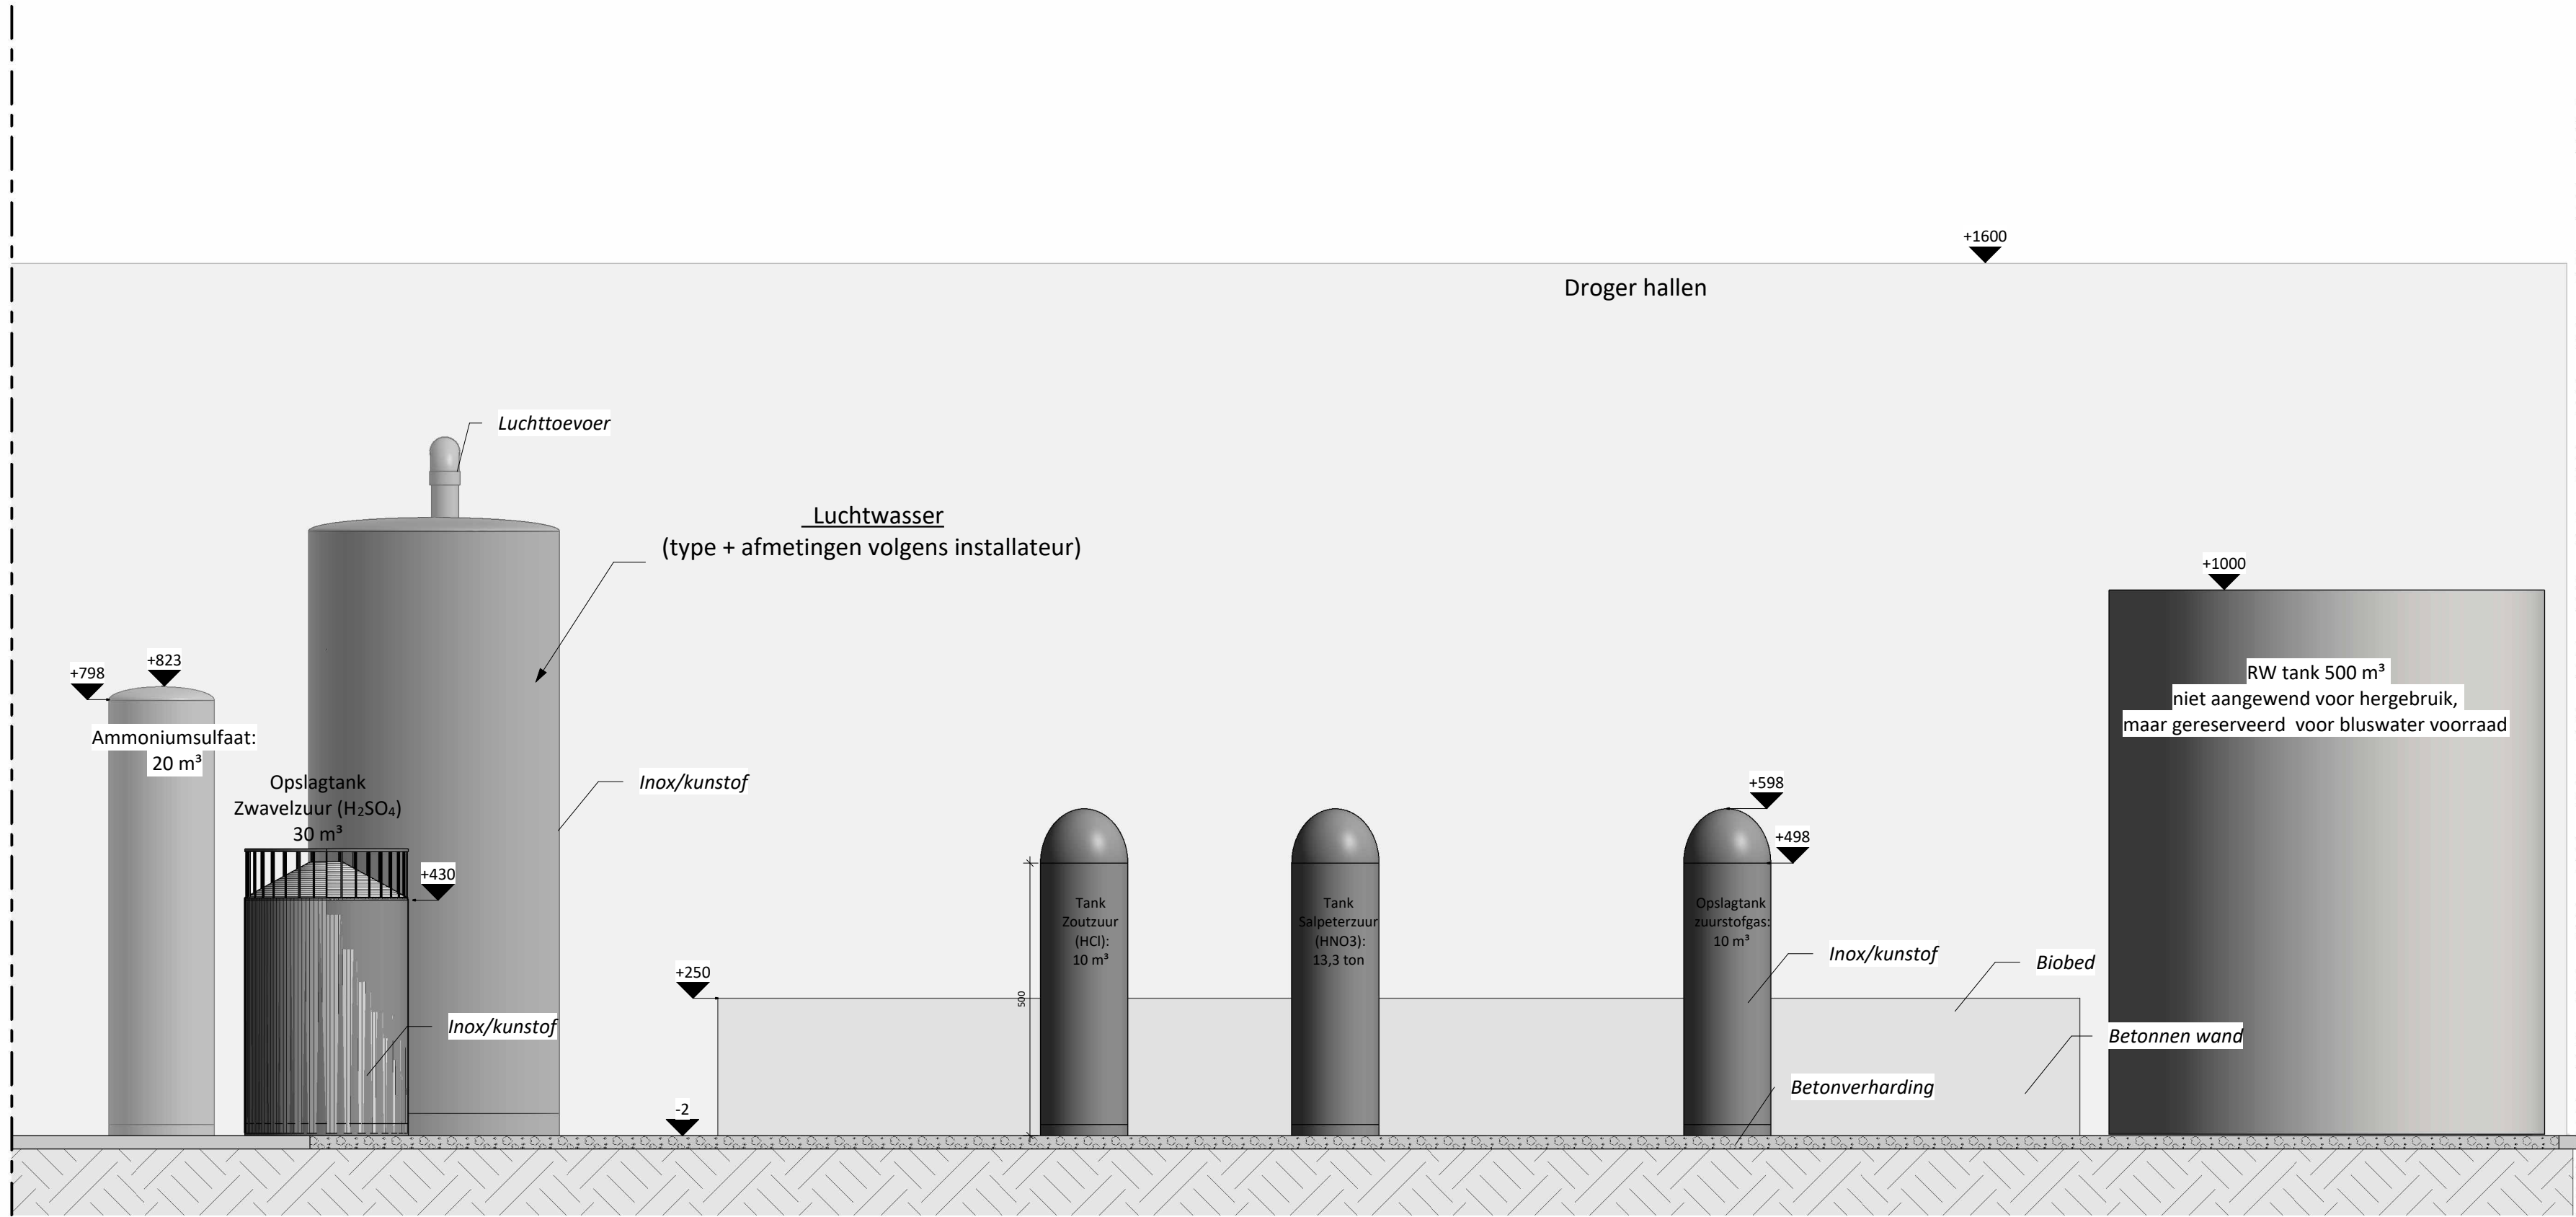


LINKERAANZICHT -1/100-

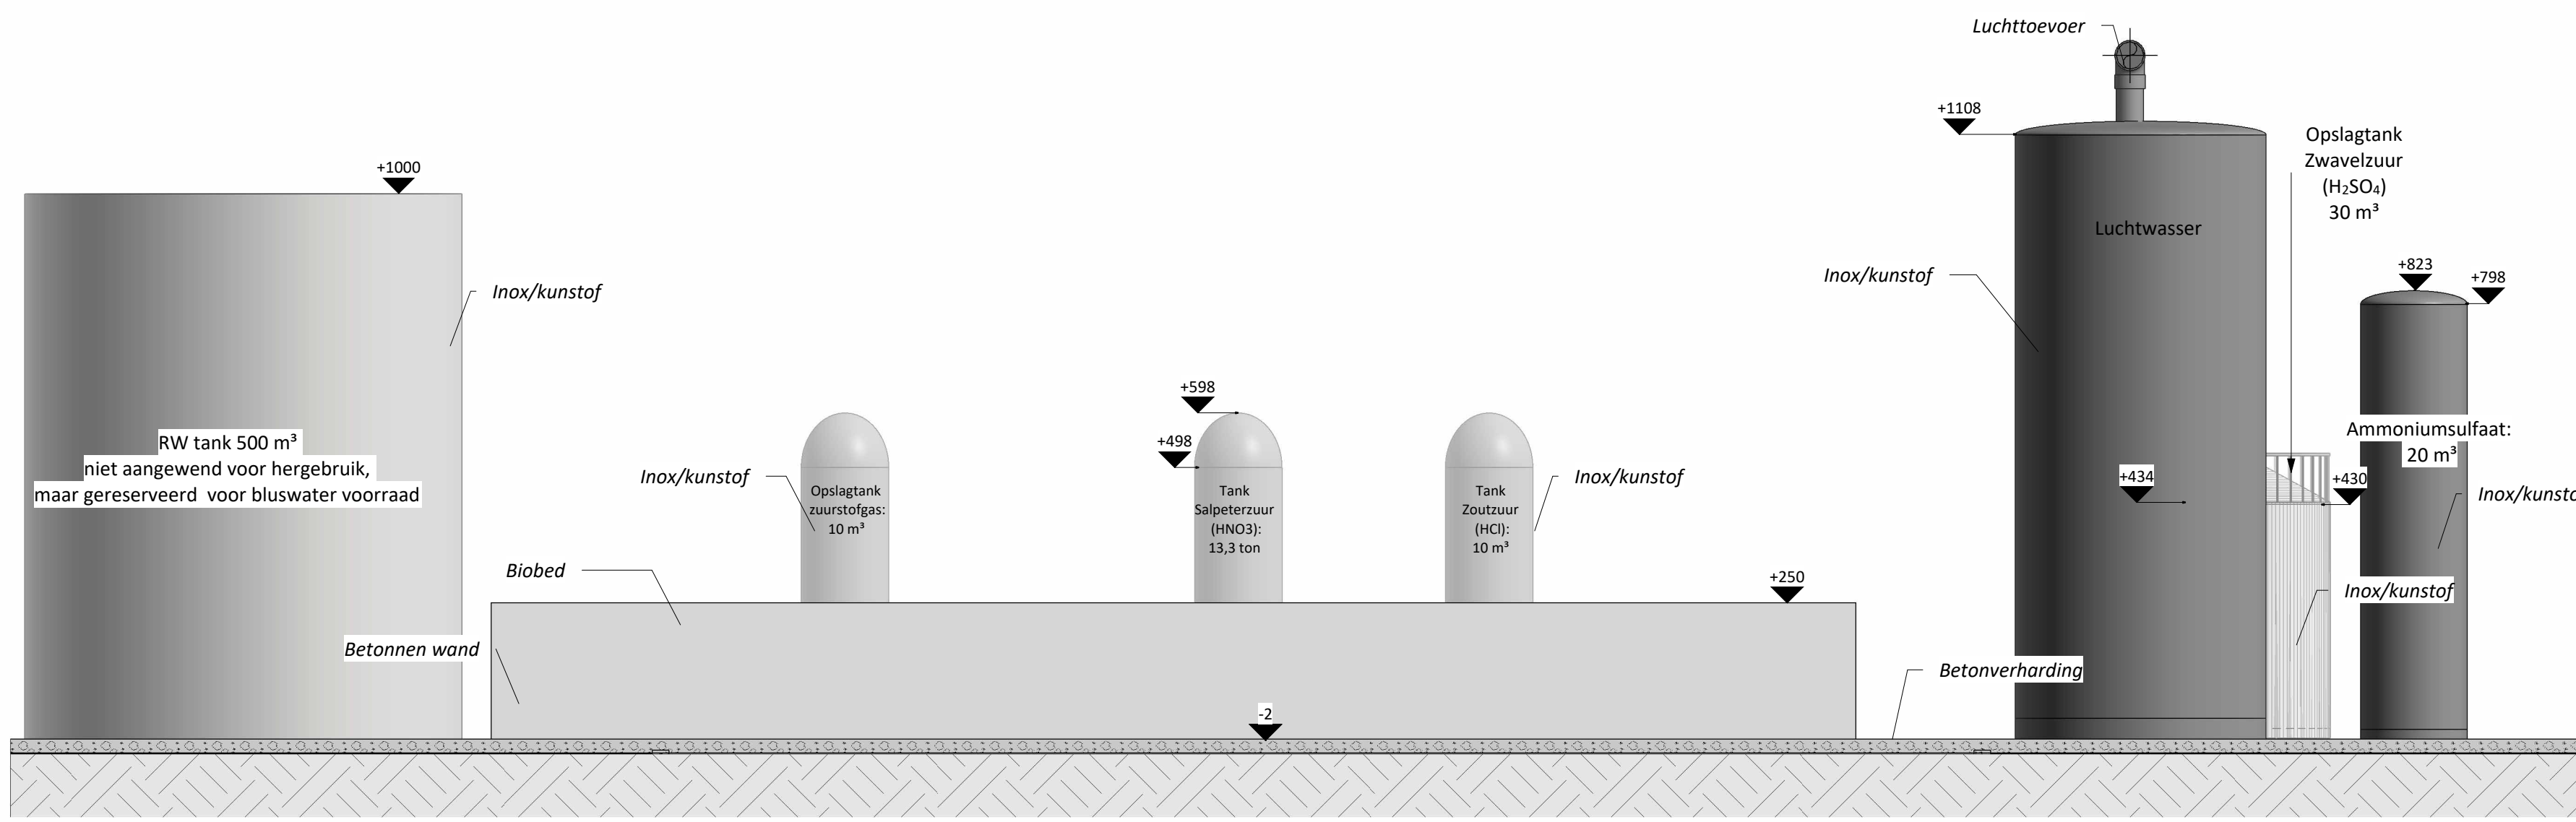


RECHTERAANZICHT -1/100-

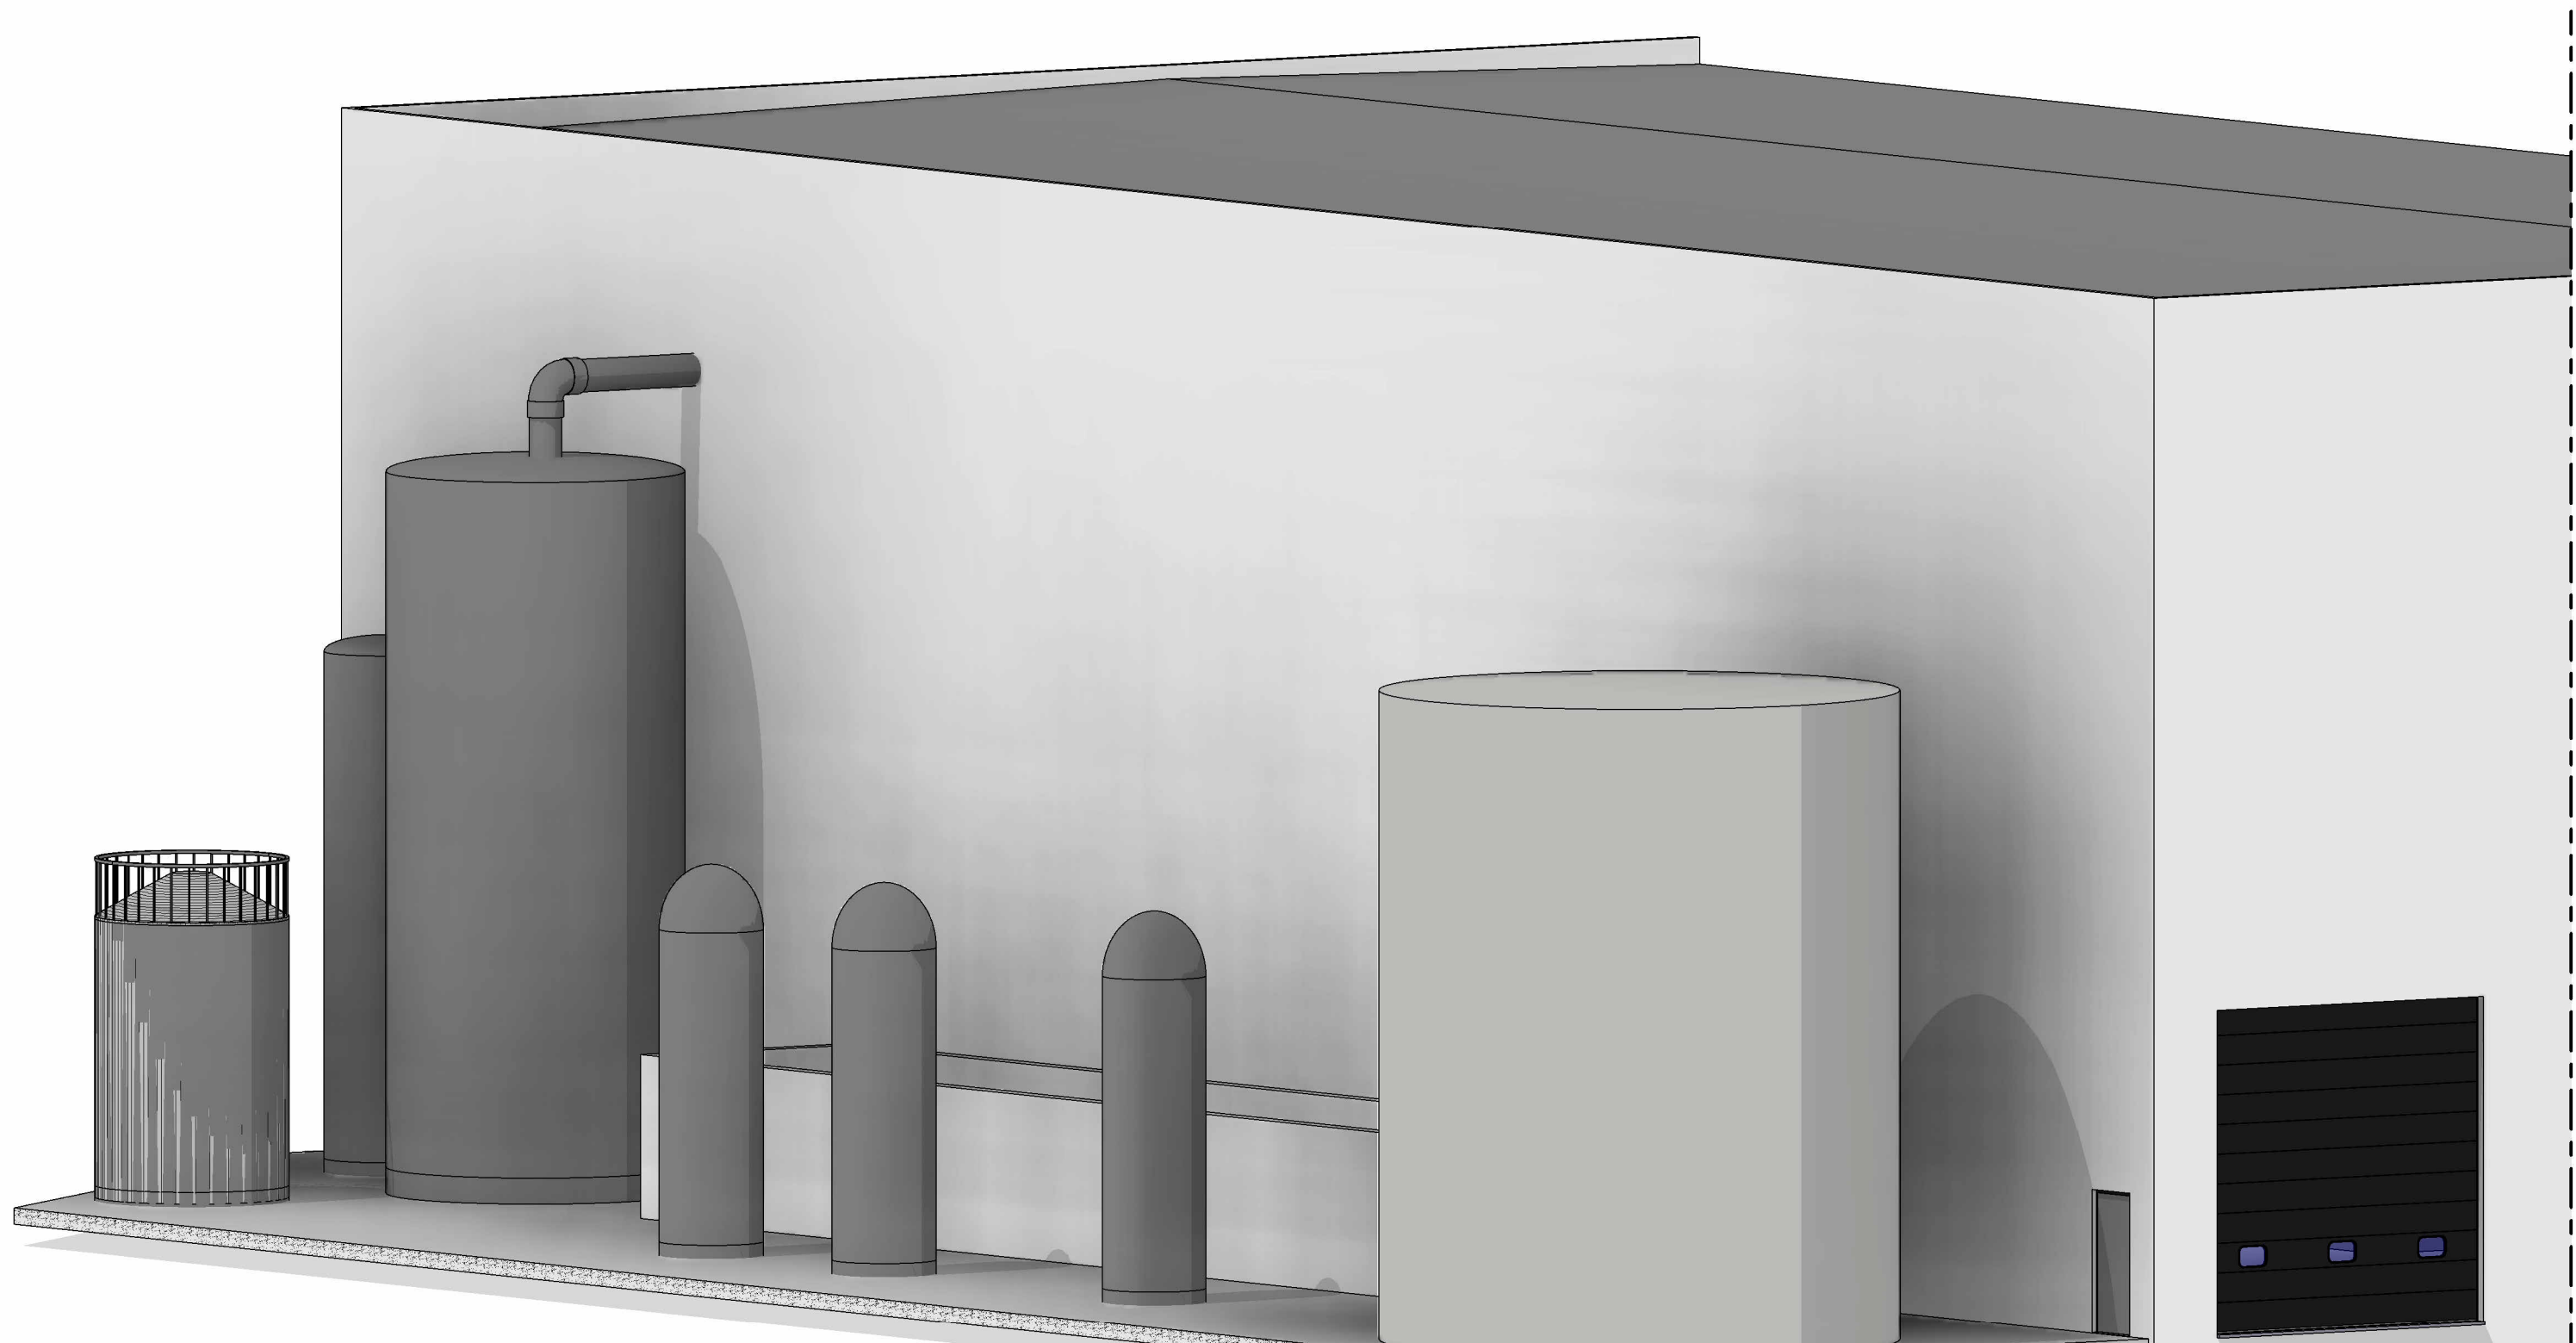


3D beeld

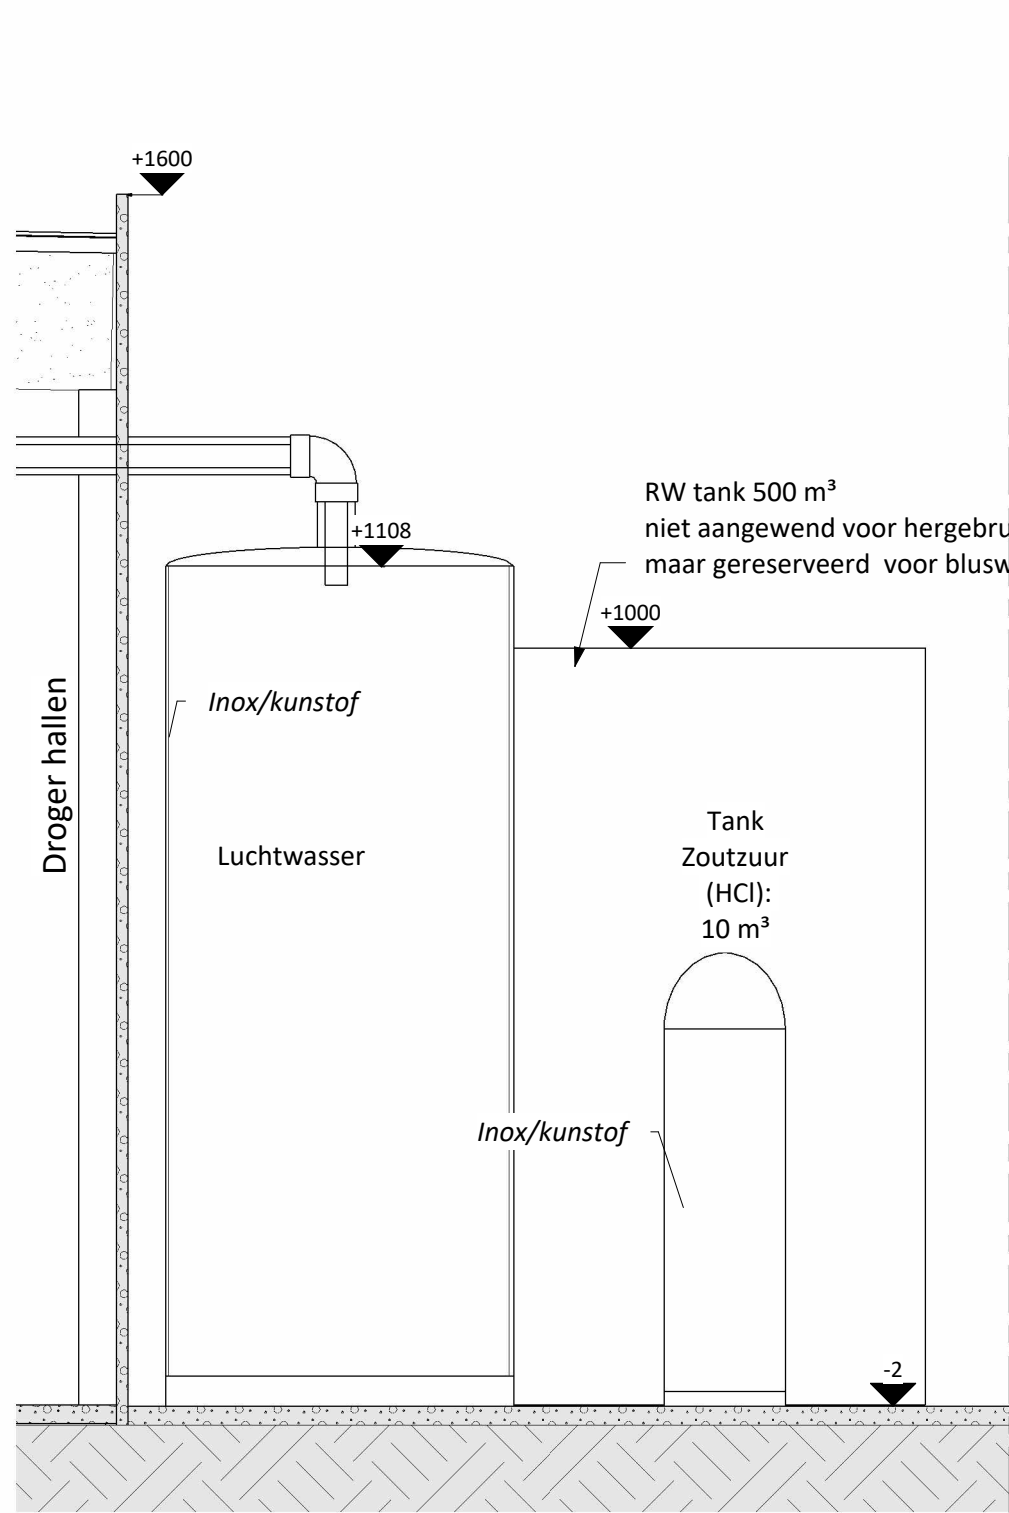

DOORSNEDE F-F' -1/100-

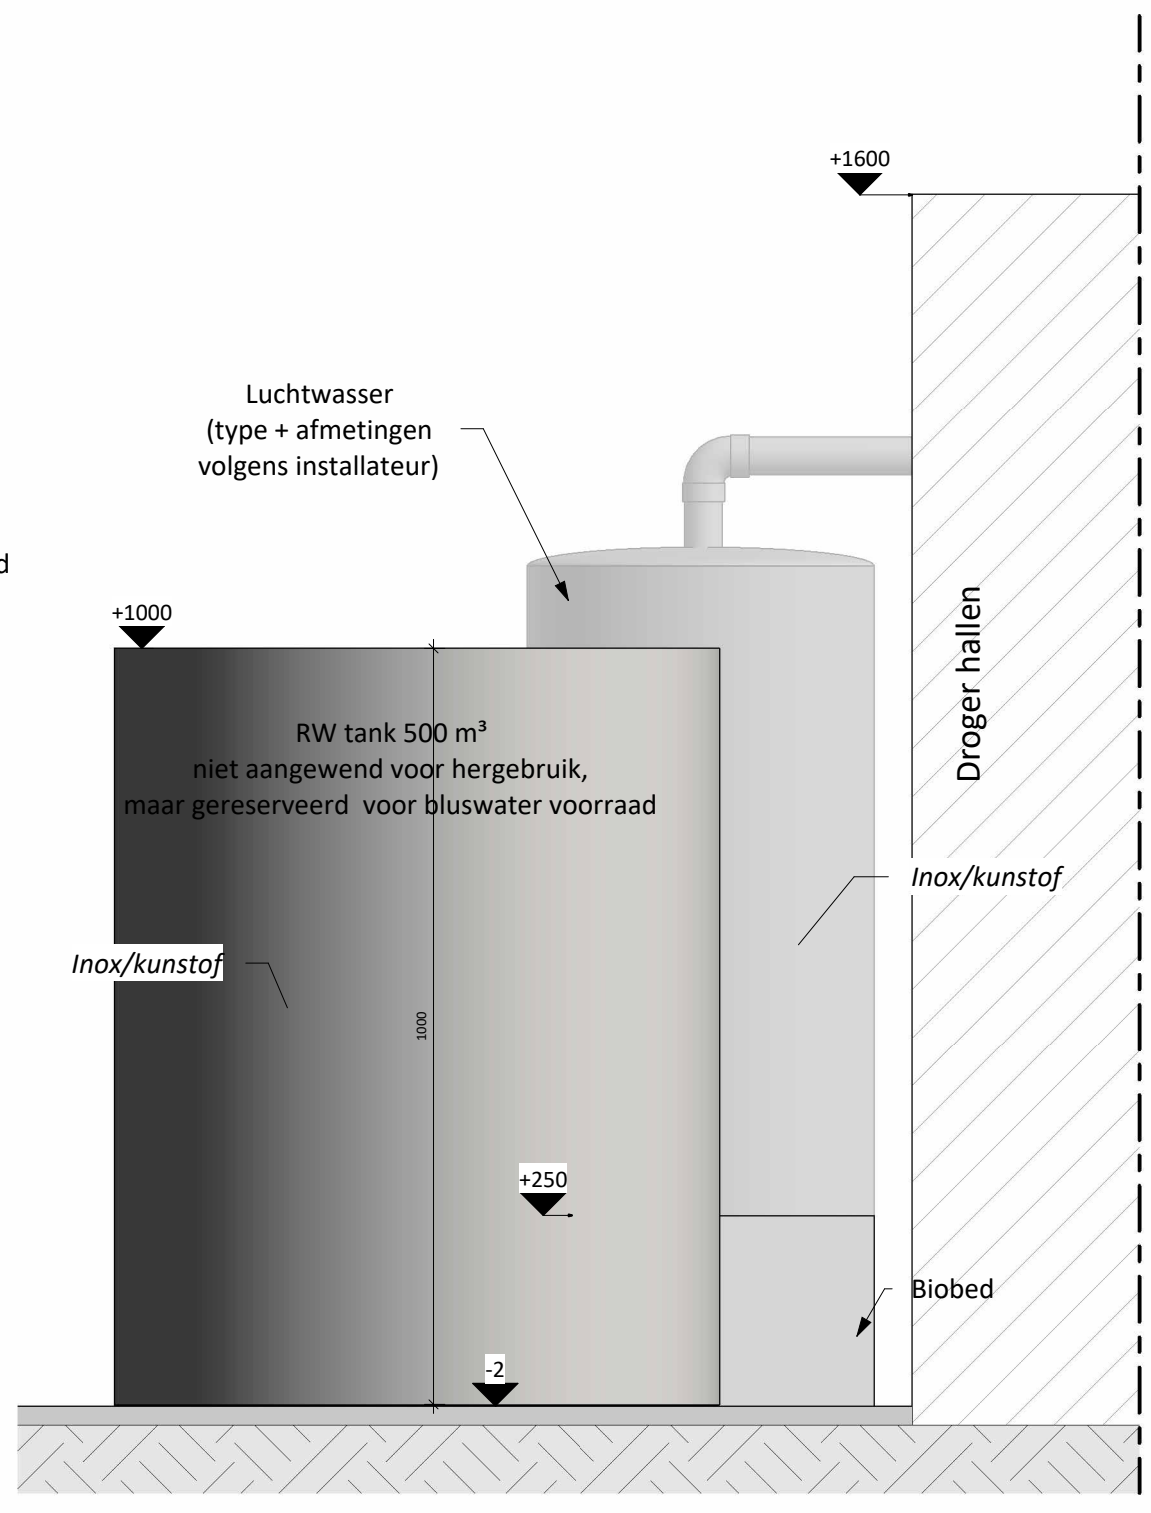

VOORAANZICHT -1/100-

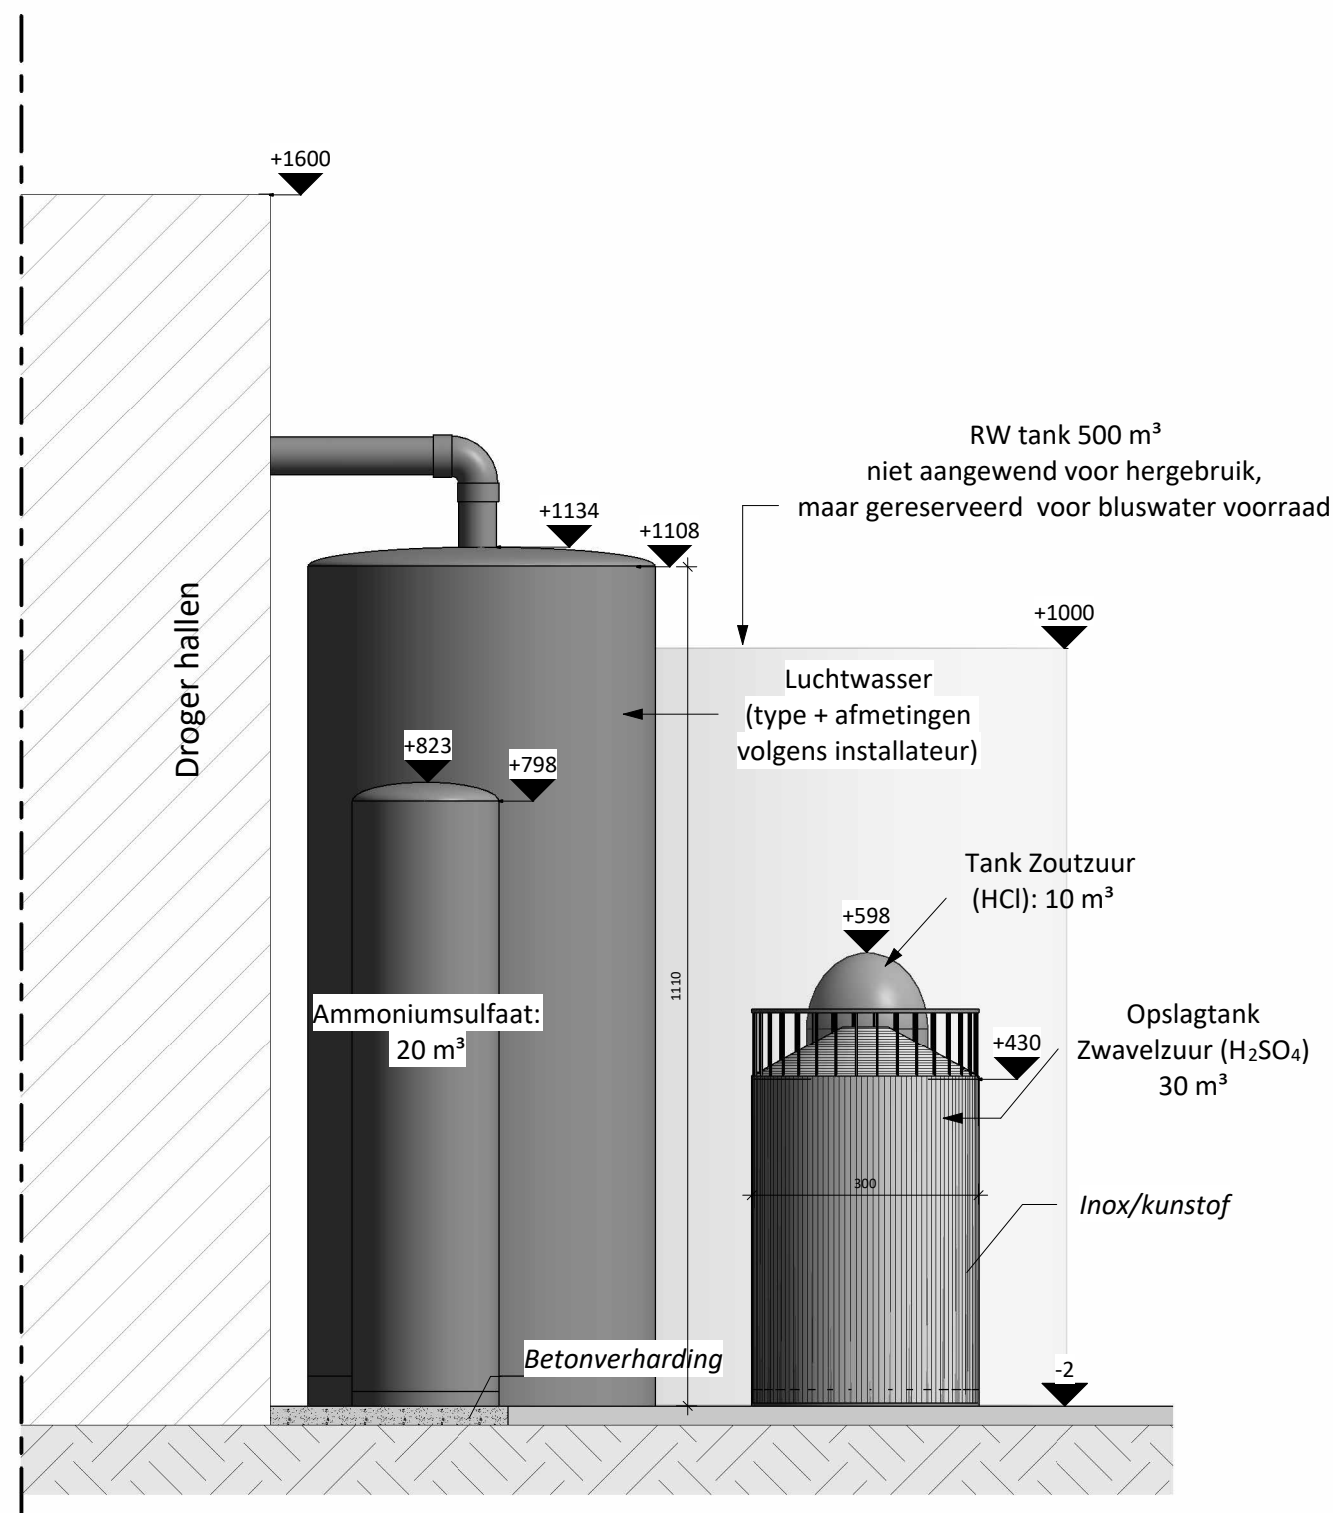

ACHTERAANZICHT -1/100-