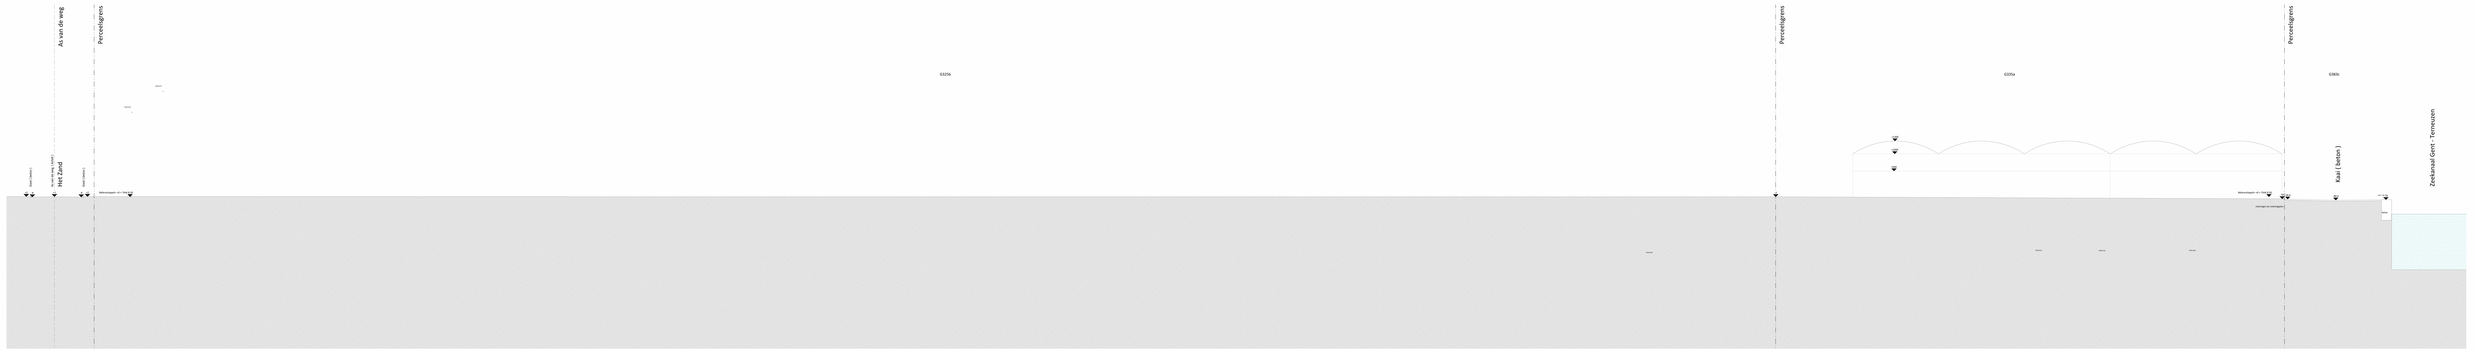

As van de weg
Perceelsgrens
Perceelsgrens
Perceelsgrens
G325b
G335a
G383c
TAW 8.37
TAW 8.43
Goot (beton)
As van de weg (Asfalt)
Het Zand
Goot (beton)
+2
-8
+1
-8
+2
Referentiepeil= +0 = TAW 8.50
-2
+1300
+1000
+600
Referentiepeil= +0 = TAW 8.50
-50
-56.6
rioleringen zie rioleringsplan
Kaai (beton)
-80.6
TAW 7.80
-70
beton
Zeekanaal Gent - Terneuzen
TAW 8.44
TAW 8.24
TAW 8.19
TAW 8.04

Terreinprofiel | Vergunde toestand | 1 : 200

Project
BAT Services
23-17378
11-12-2025

Bouwplaats
Willem van
Rubroeckstraat, Gent

Opdrachtgever
BAT Services

In samenwerking met
Profex
Biezeweg 15A, 9230 Wetteren

PARALLEL ARCHITECTEN bv
Tel 09 292 10 20
Correspondentie - Biezeweg 15A, 9230 Wetteren
Maatsch. zetel Biezeweg 15A, 9230 Wetteren
info@parallel-architecten.be