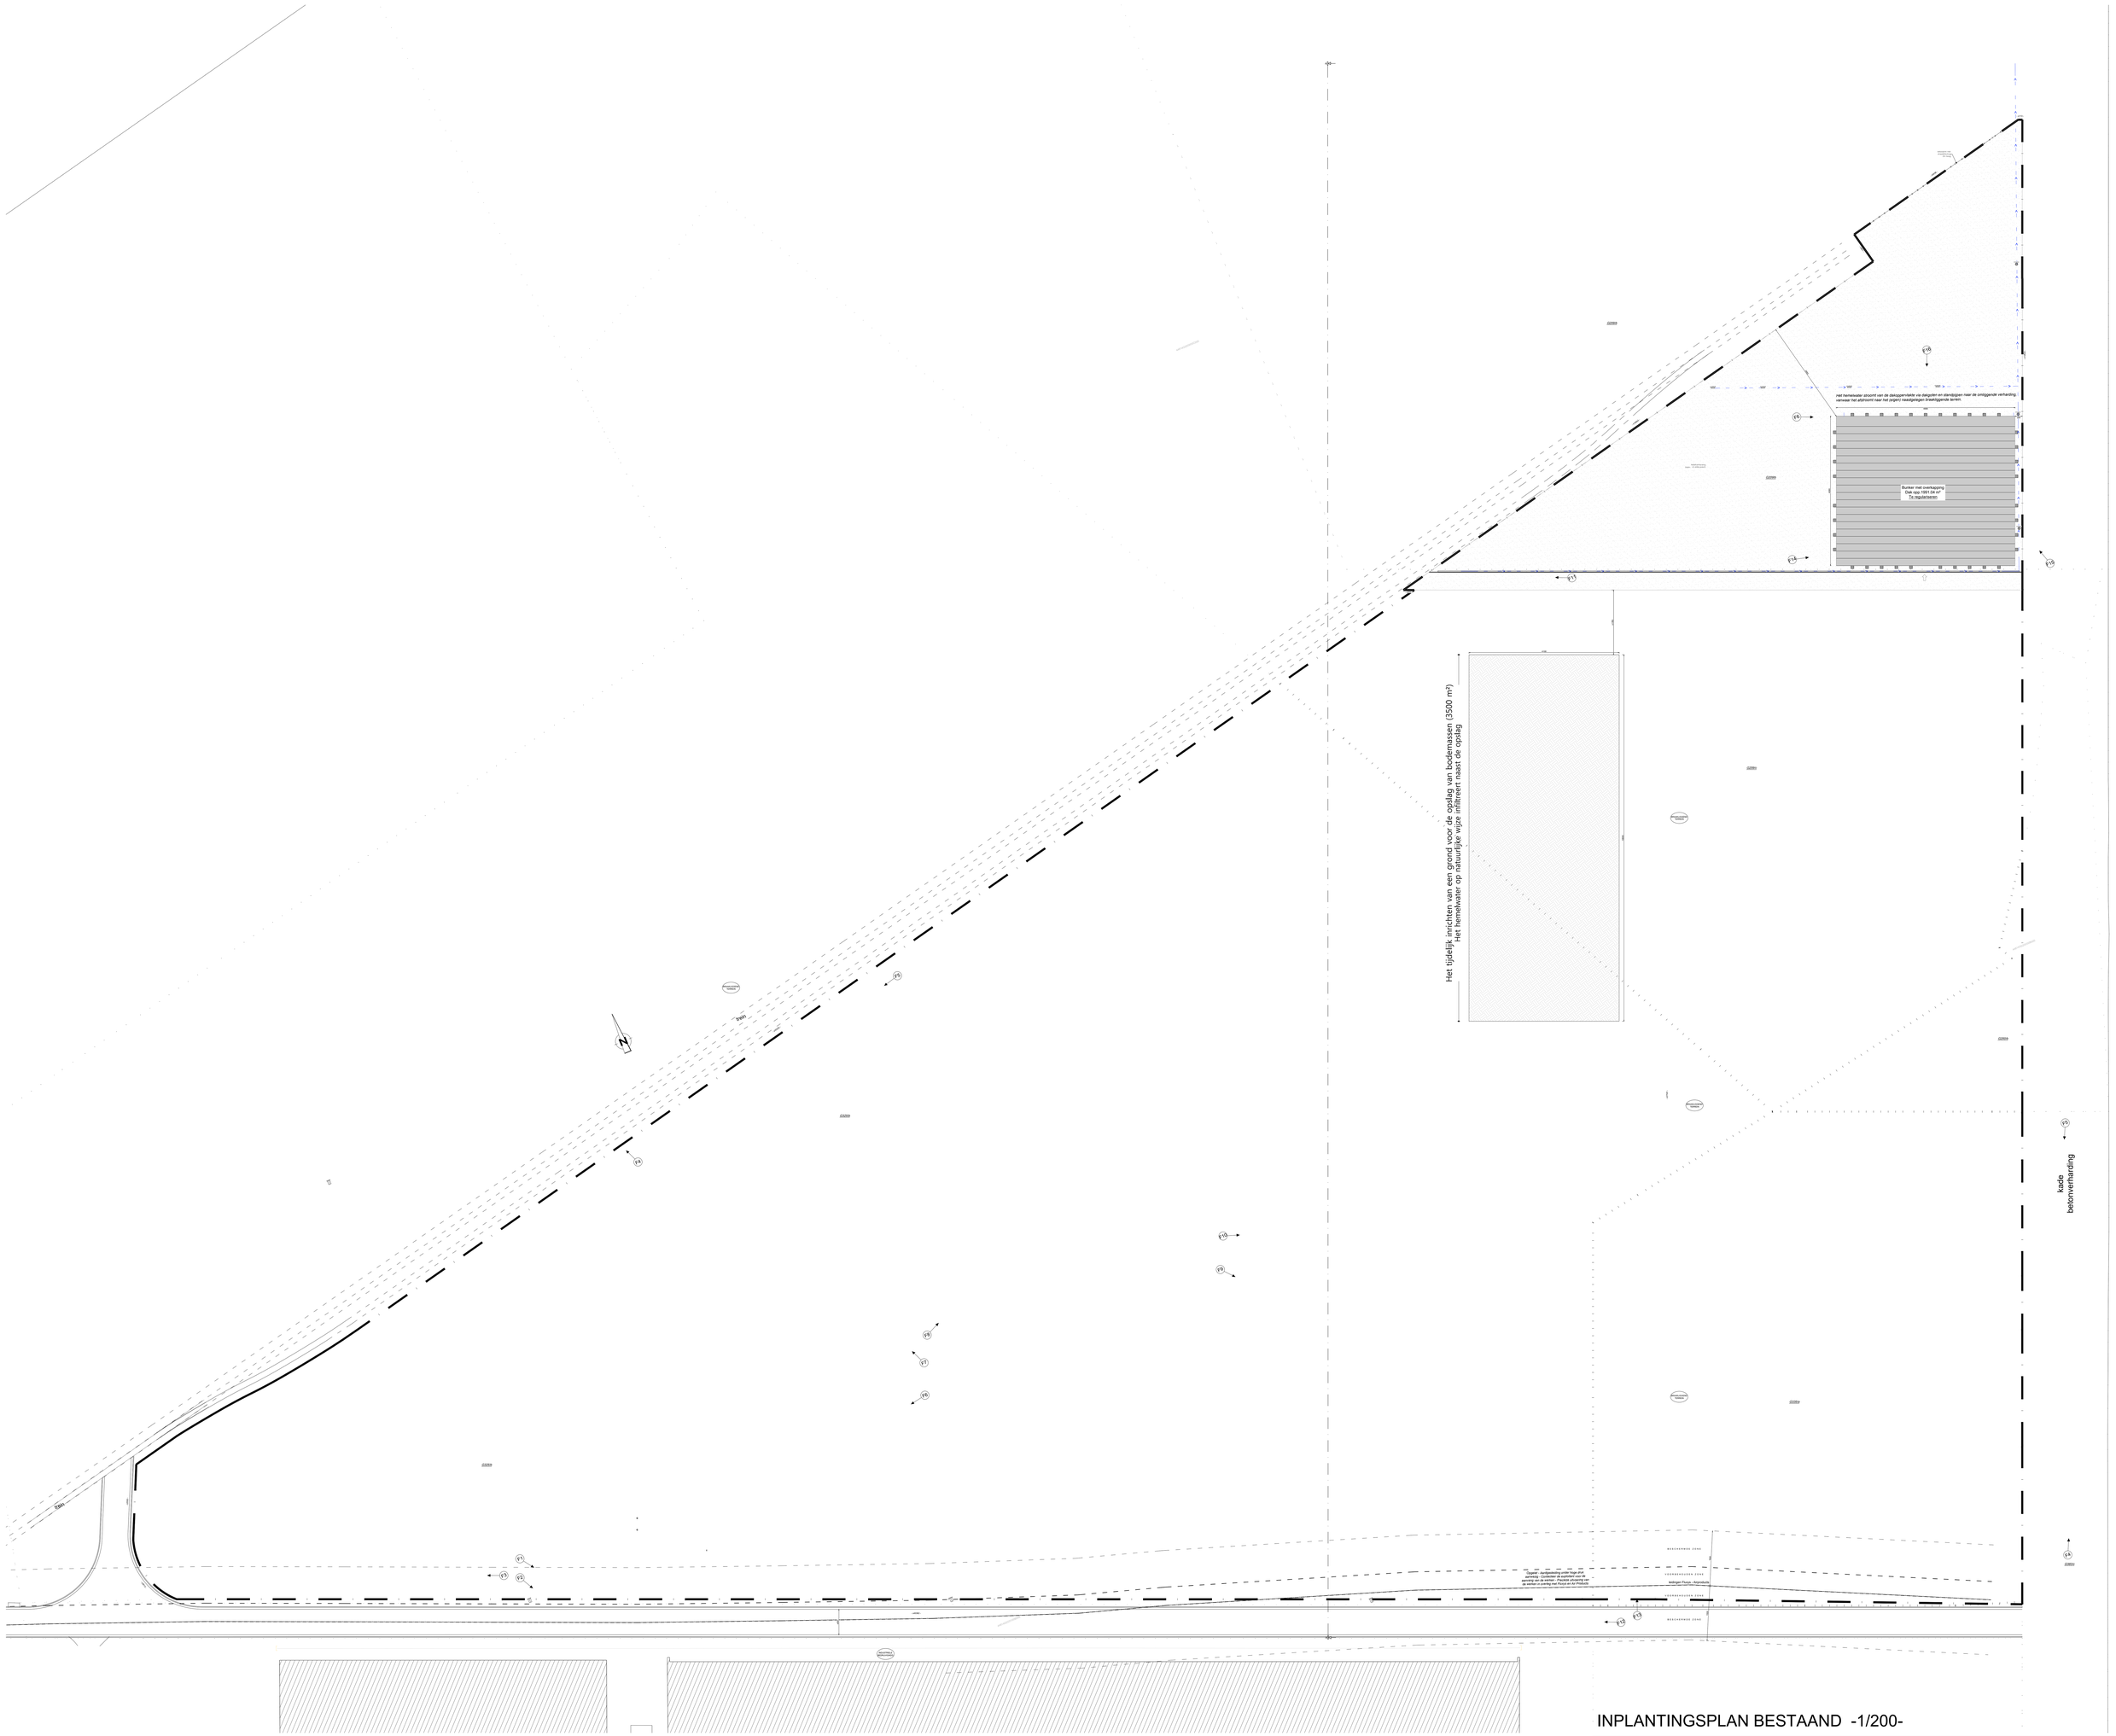

Parallel Architecten bvba
Architect Igor Debergh

bv Parallel architecten bvba
Hoofdzetel: Biezeweg 15a, 9230 Wetteren Tel.: 09/292.10.20
Contactadres: Biezeweg 15a, 9230 Wetteren Tel.: 09/292.10.20

In samenwerking met:
profex
Biezeweg 15a
Tel: 09 - 292.10.23
9230 Wetteren
www.profex.be

Opdrachtgever:
BAT Services BVBA
Adriaanstraat 26
9051 Sint-Denijs Westrem
Tel: ----
Email: ----

Bouwplaats:
Willem Van Rubroeckstraat
9042 Gent
Tel: ----
Afd.: 14 / Sectie G / N(x): 209x, 325b, 209b

Datum: 16/02/2026
Projectnr.: 23-17276
Tekening in cm 0 200 400
*copyright 2026 alle rechten voorbehouden