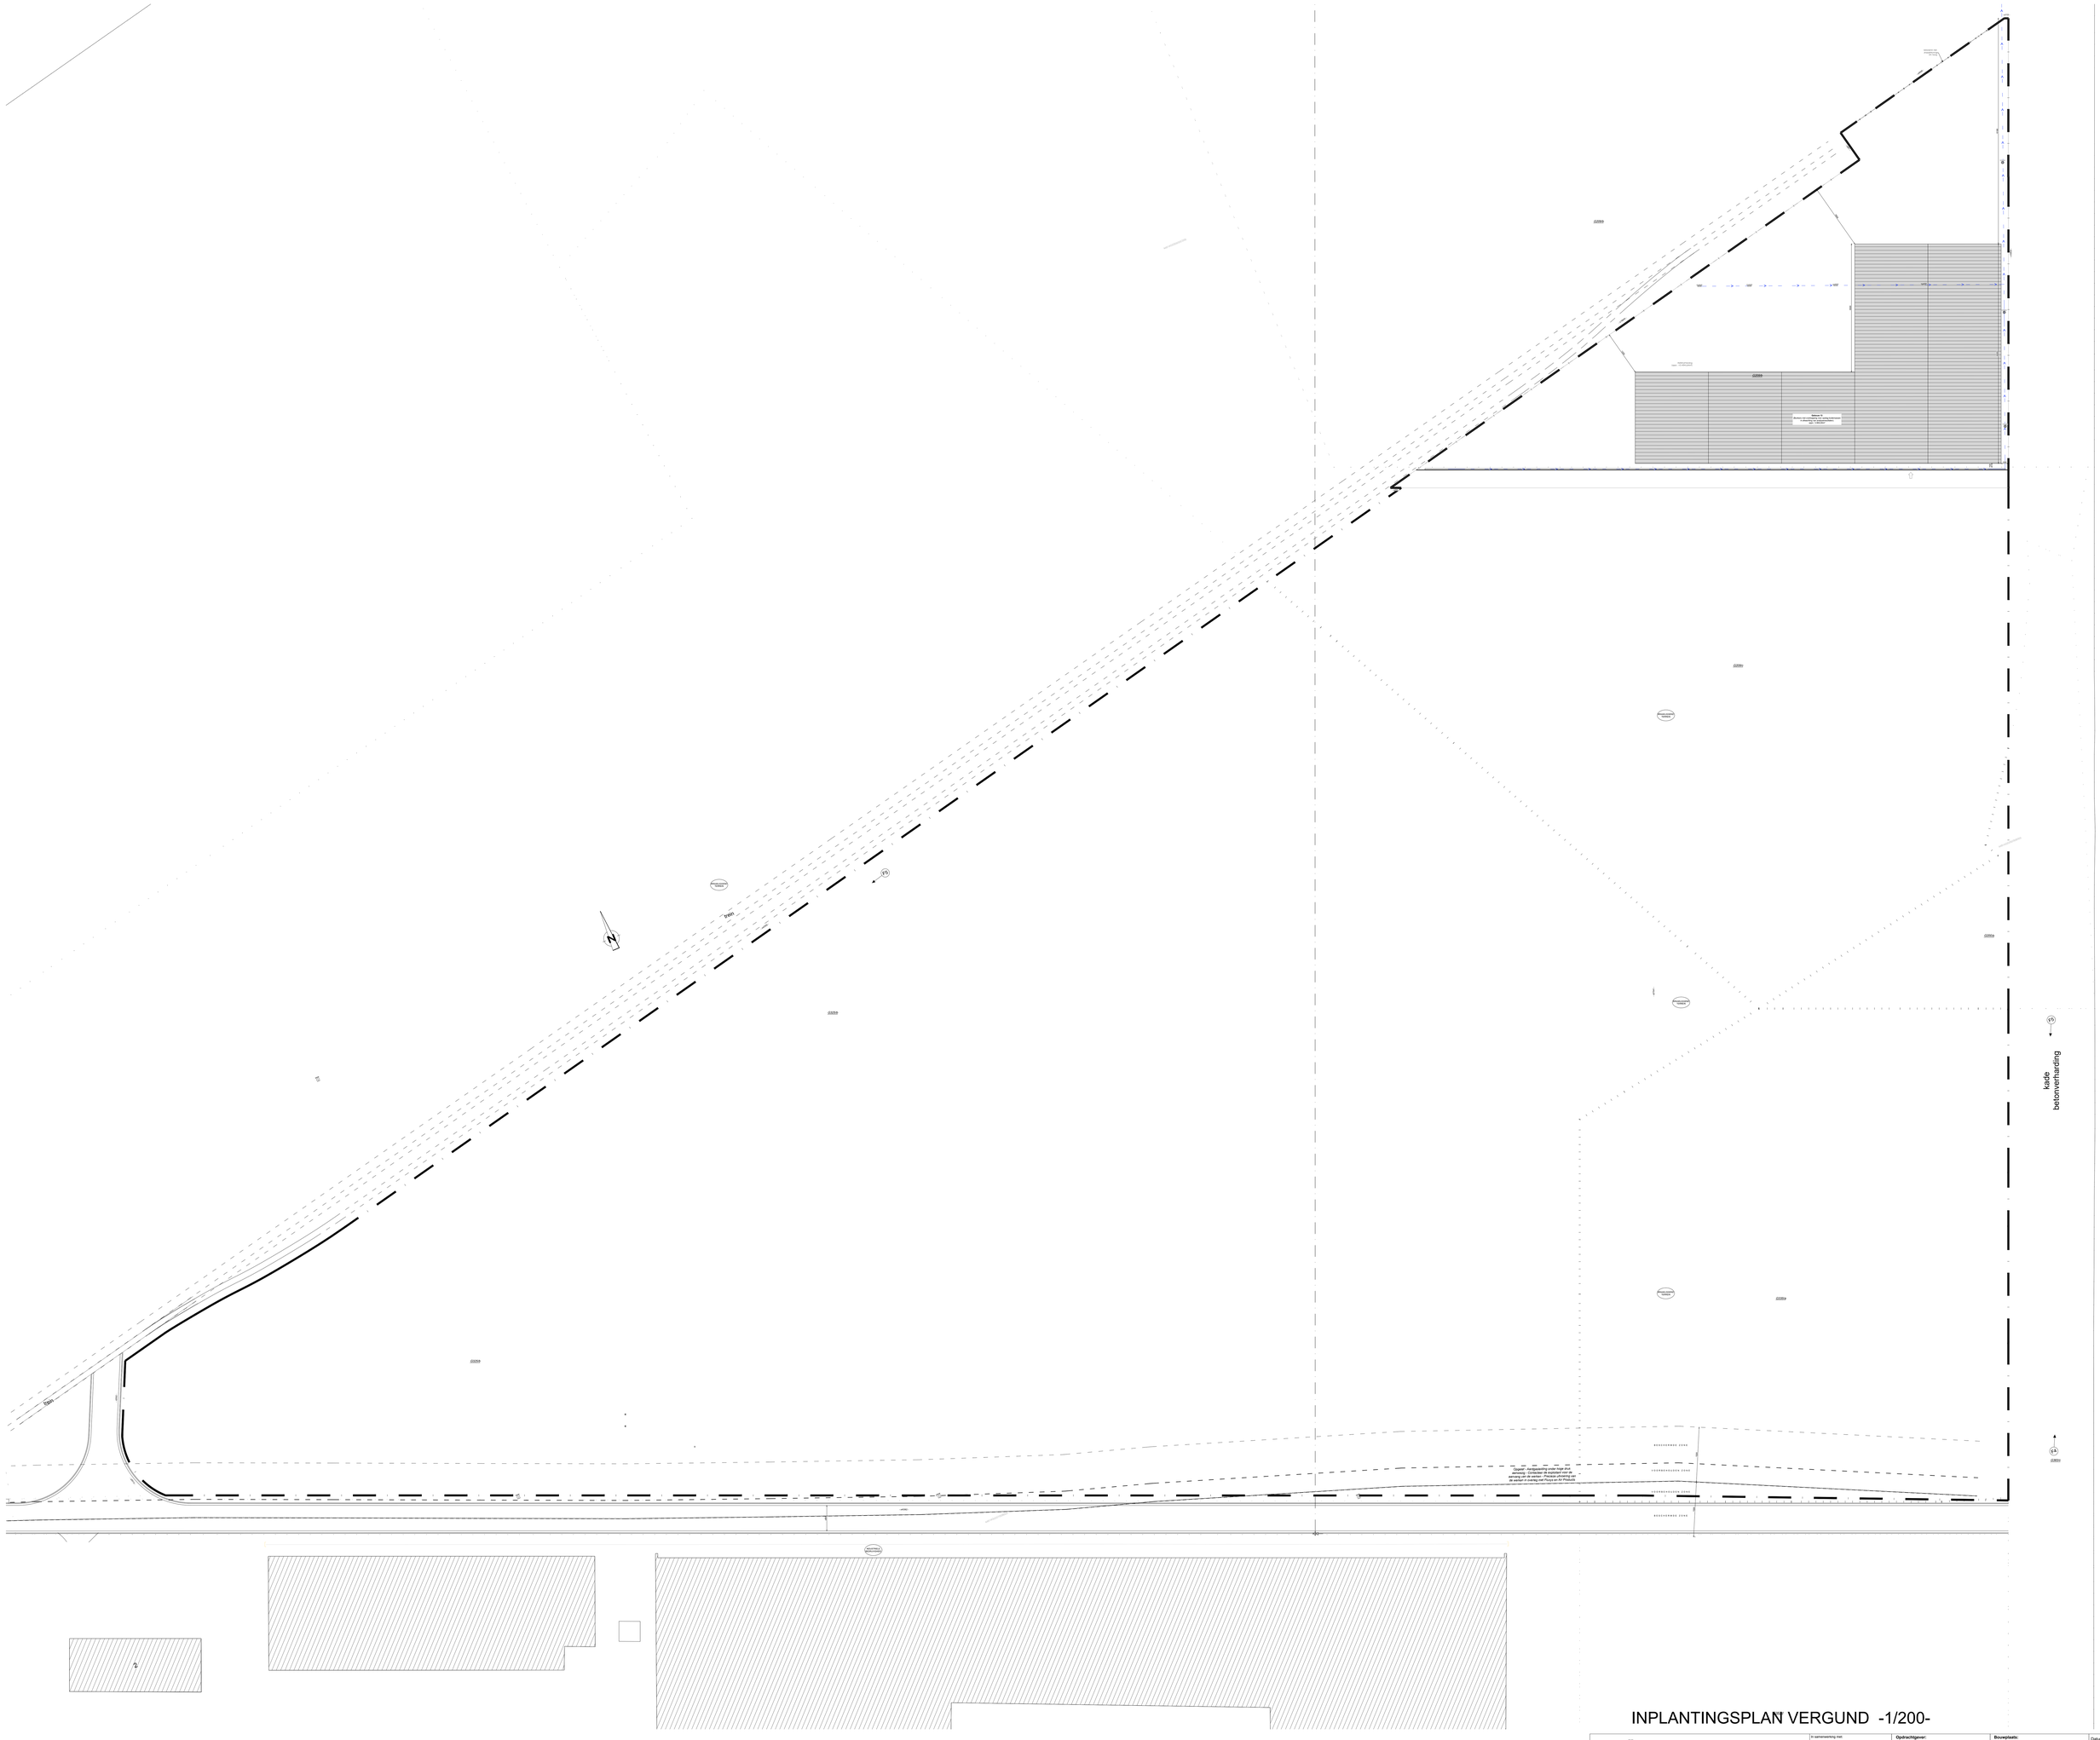

INPLANTINGSPLAN VERGUND -1/200-

Parallel Architecten bvba
Architect Igor Debergh

bv Parallel architecten bvba
Hoofzetel: Biezeweg 15a, 9230 Wetteren Tel.: 09/292.10.20
Contactadres: Biezeweg 15a, 9230 Wetteren Tel.: 09/292.10.20

In samenwerking met:
profex
Biezeweg 15a
Tel: 09 / 292.10.23
9230 Wetteren
www.profex.be

Opdrachtgever:
BAT Services BVBA
Adelaarstraat 26
9051 Sint-Denijs Westrem

Tel: ---
Email: ----

Bouwplaats:
Willem Van Rubroeckstraat
9042 Gent
Tel: ---

Afd.: 14 / Sectie G / Nr(s): 209c, 325b, 209b

Datum: 18/02/2026
Projectnr.: 23-17378
Tekening in cm 0 200 400
*copyright 2026 alle rechten voorbehouden