
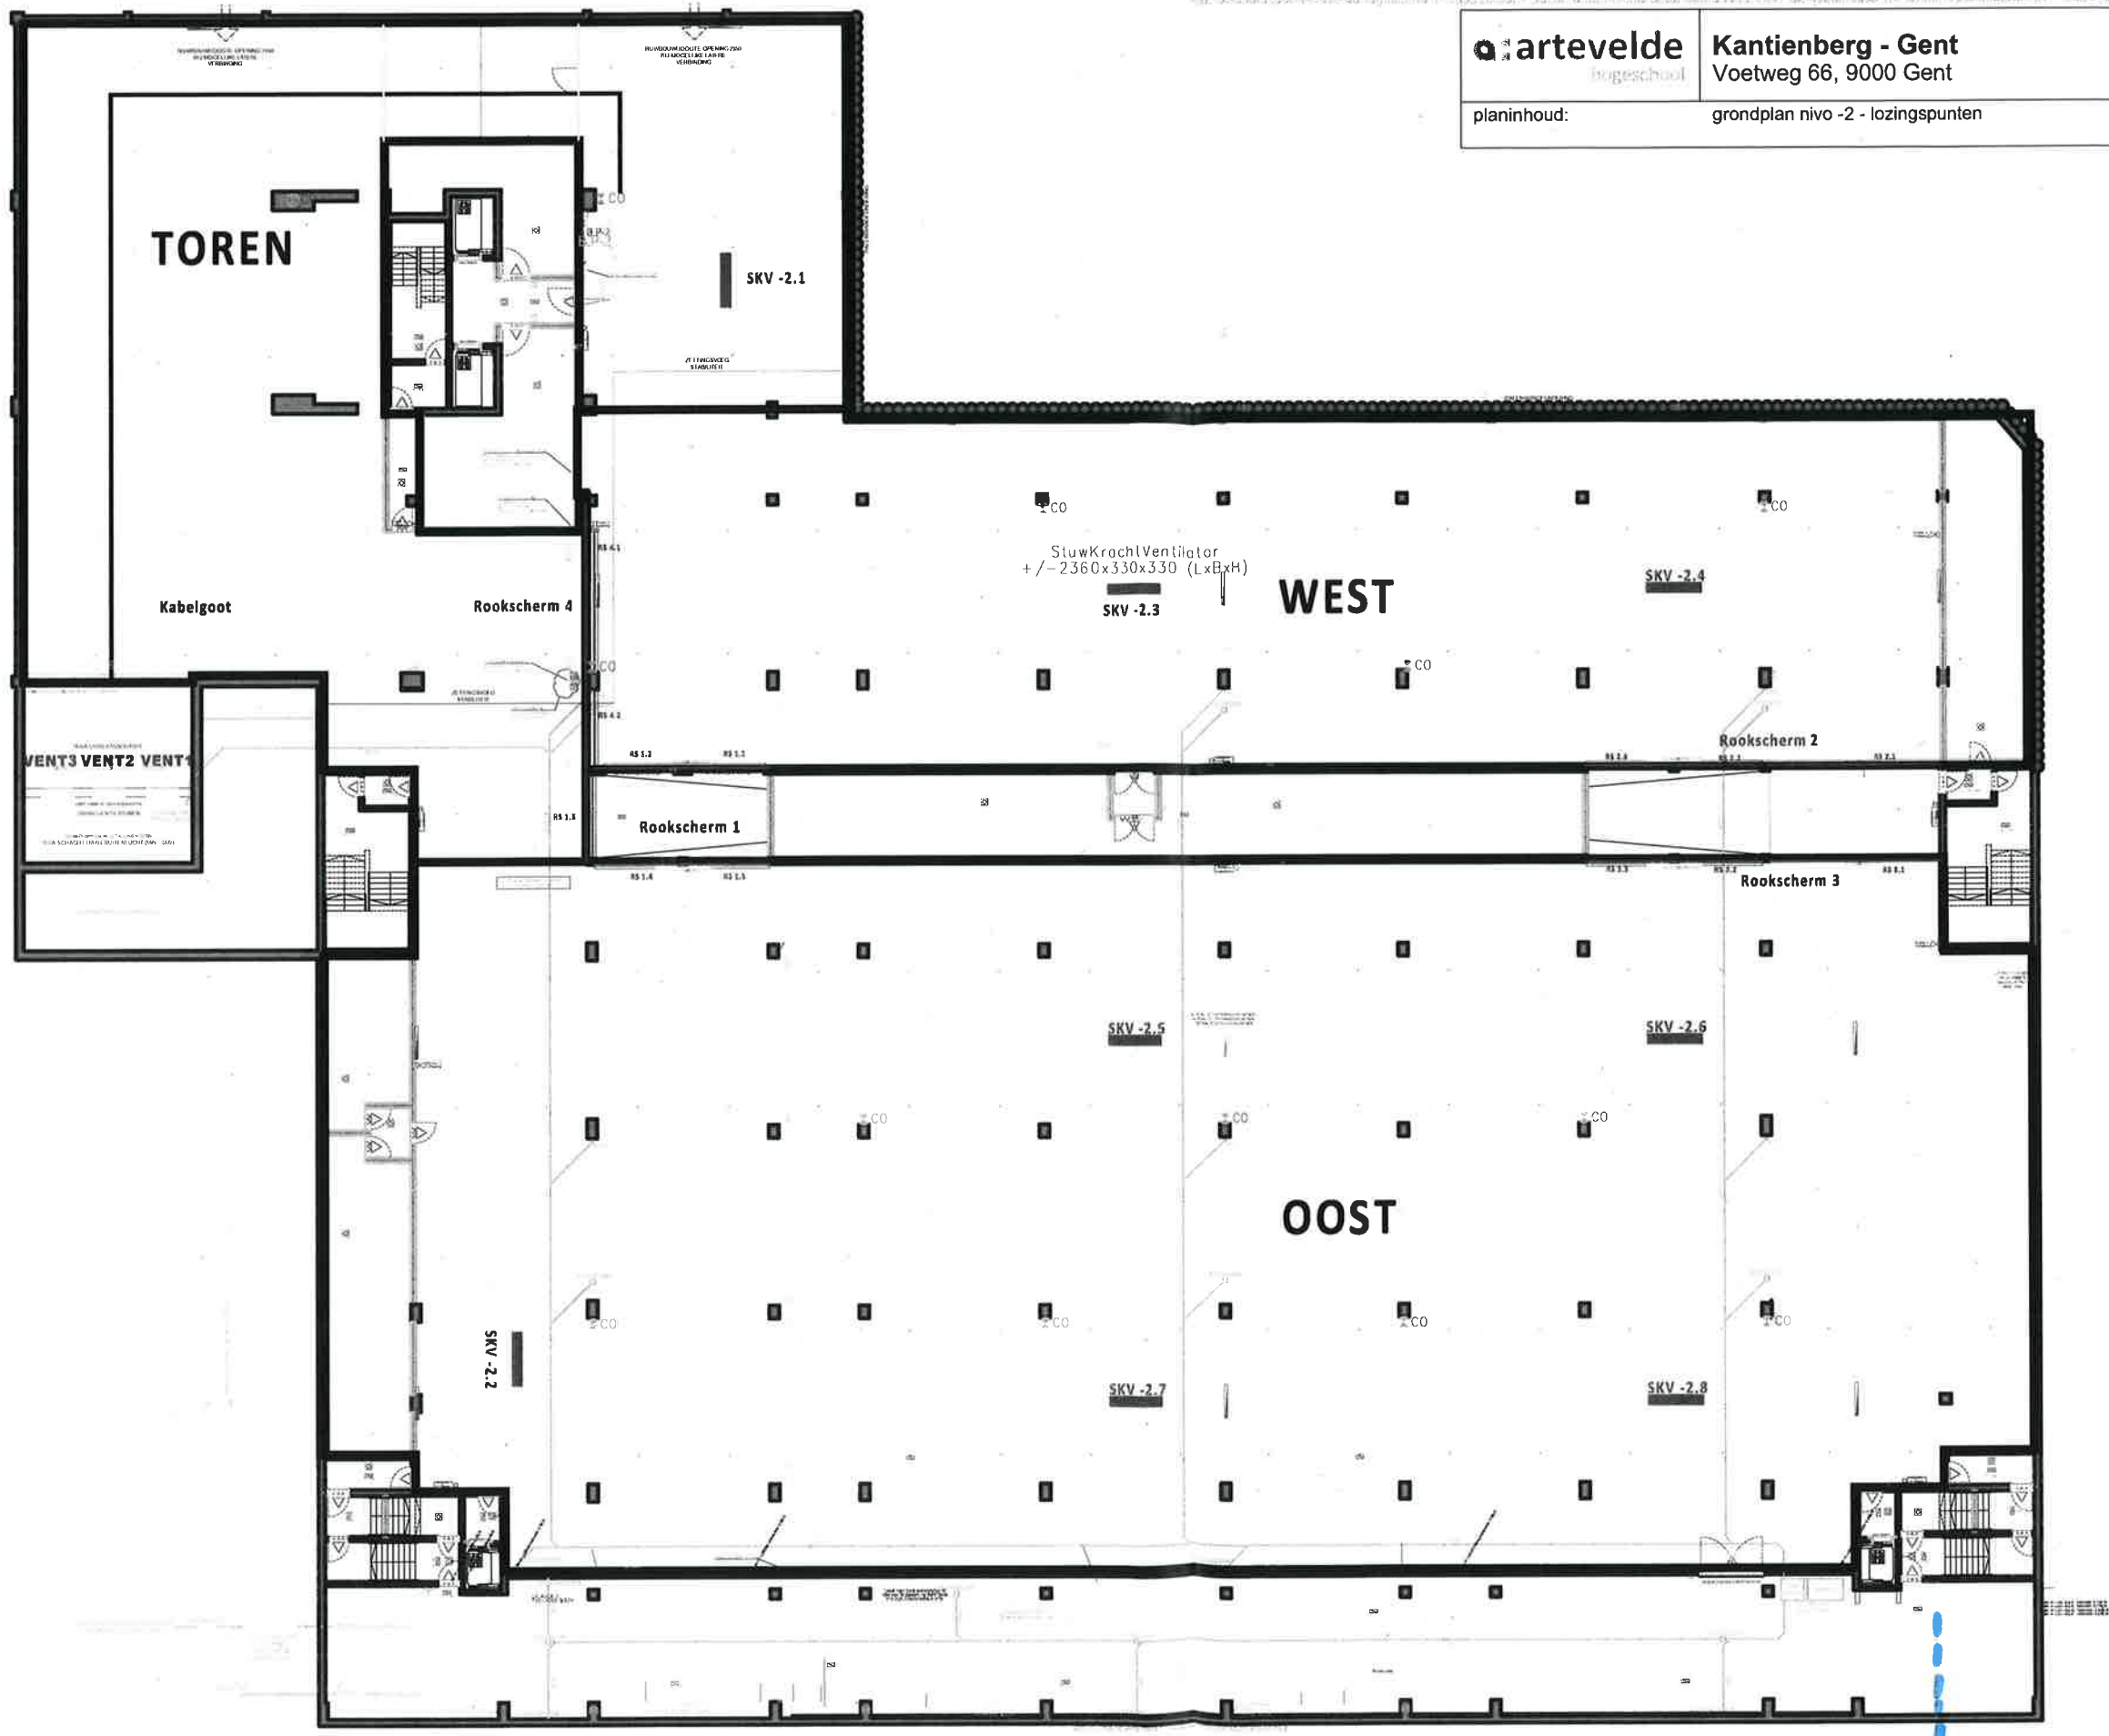


artevelde hogeschool planinhoud: grondplan nivo -2 - lozingspunten	Kantienberg - Gent Voetweg 66, 9000 Gent	plancode: KNT_nivo -2_A3
		schaal: 1/300
		datum: 28.04.2026

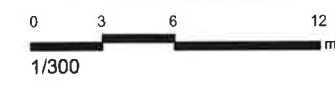

↓
collector Aquafin