


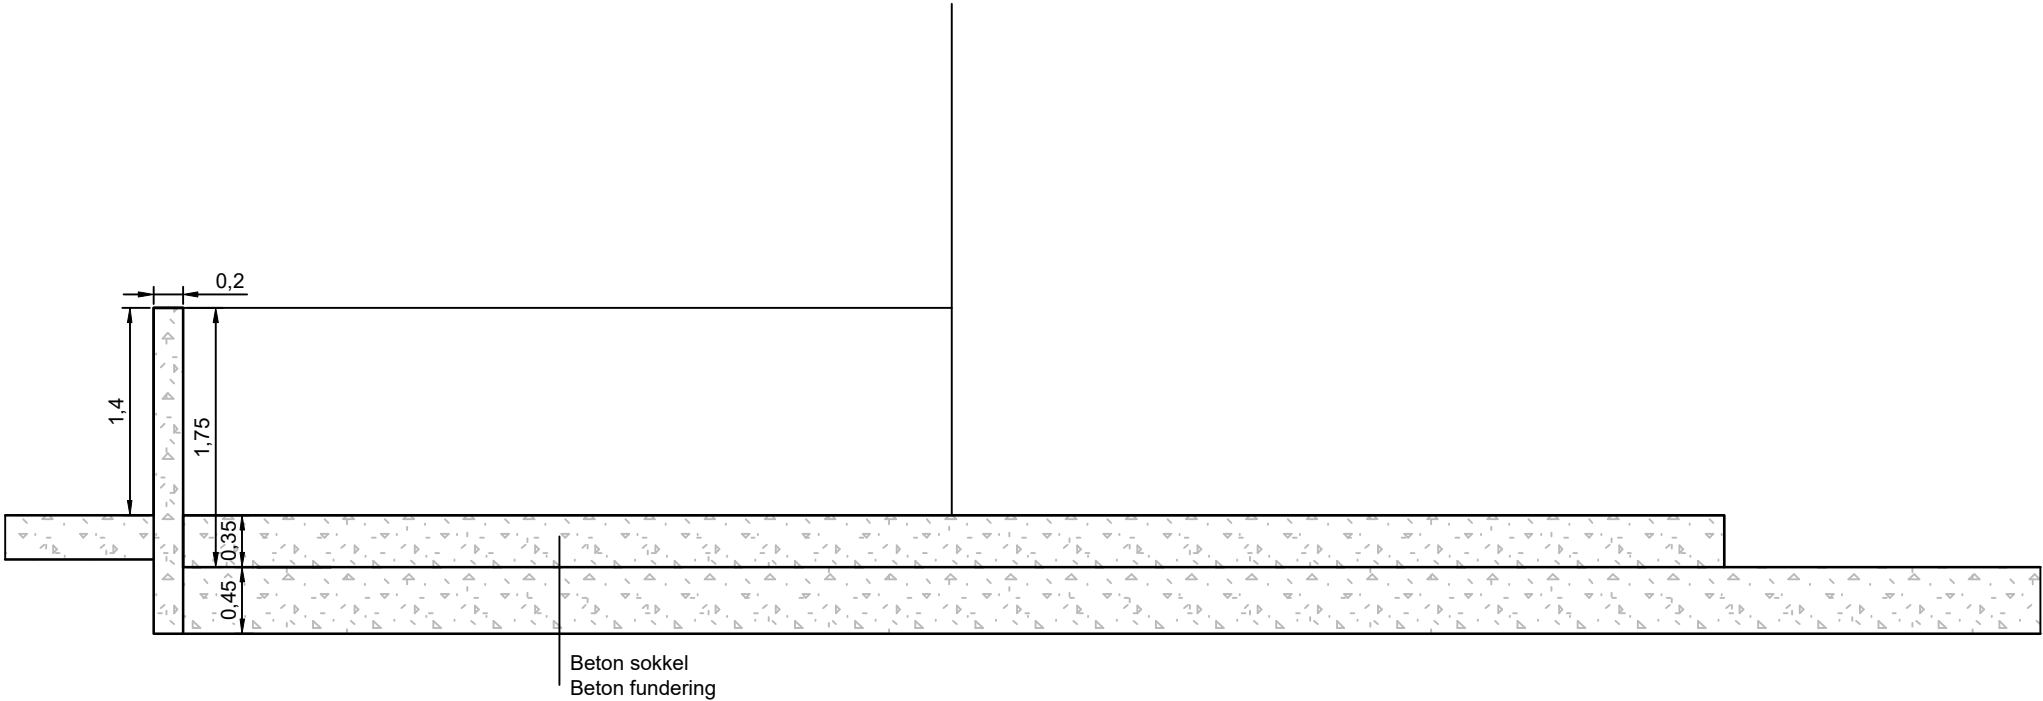

Klant		DTG		OVA	
				LENGTEPROFIEL_NT	
02.5M ALL RIGHTS RESERVED. NO REPRODUCTION UNLESS WRITTEN CONSENT GIVEN		Plan L BV Ruimtelijke adviesbureau t: 0473/57.62.36 m: administratie@planl.be w: www.planl.be PLAN		Locatie: Gemeente Gent Industrieweg 18c, 9000 Gent Gent 30ste afdeling, sectie C, 573a	
				SCHAAL: 1/50	26.112
				LDB	OVA