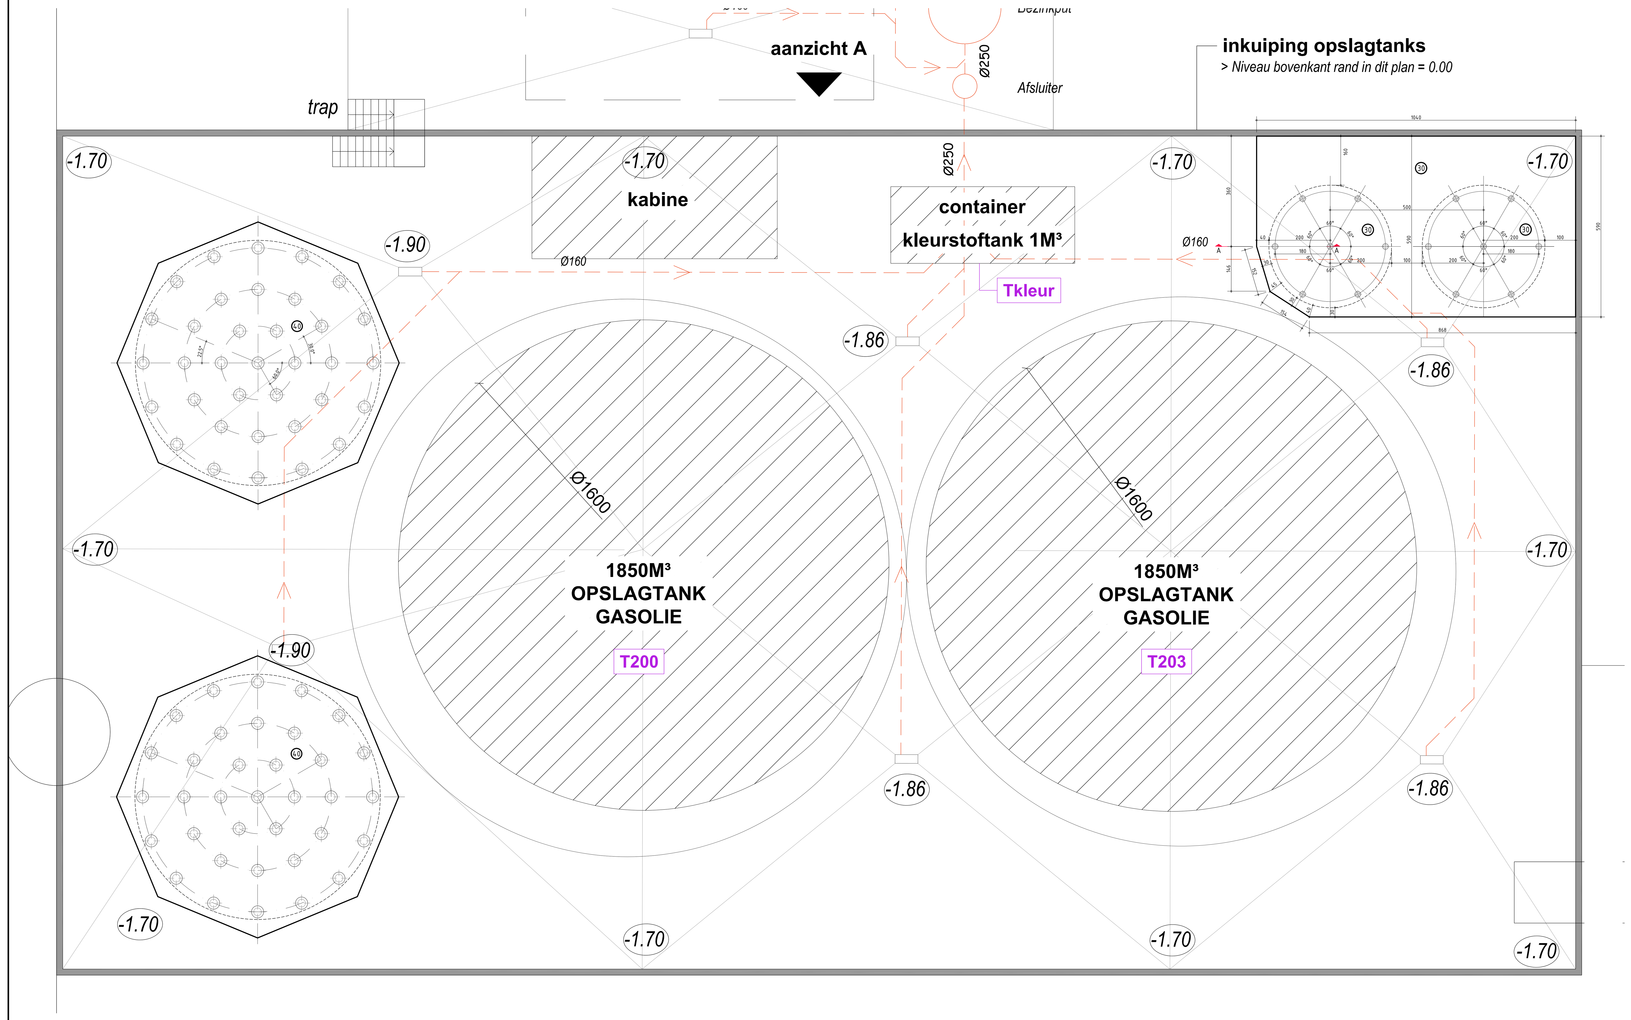

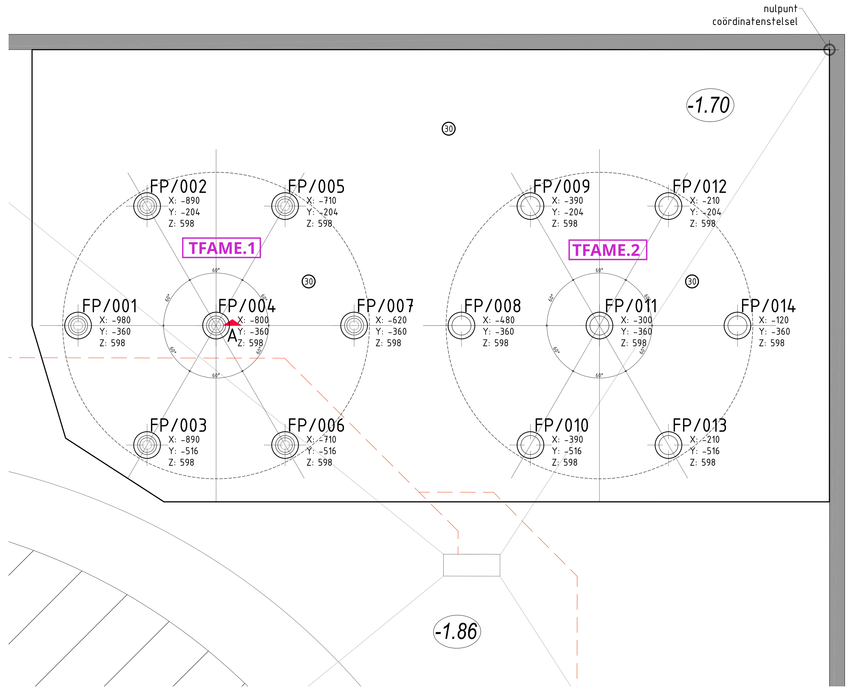

FUNDERINGSPALEN			
Merk	x-coörd.	y-coörd	afkap
FP/001	-980	-360	598
FP/002	-890	-204	598
FP/003	-890	-516	598
FP/004	-800	-360	598
FP/005	-710	-204	598
FP/006	-710	-516	598
FP/007	-620	-360	598
FP/008	-480	-360	598
FP/009	-390	-204	598
FP/010	-390	-516	598
FP/011	-300	-360	598
FP/012	-210	-204	598
FP/013	-210	-516	598
FP/014	-120	-360	598

KARAKTERISTIEK DRAAGVERMOGEN PALEN (GGT):

Type A — Druk: 200kN Trek: 0kN » 14 palen Totaal » 14 palen

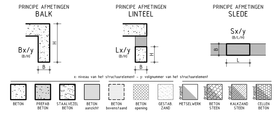

NULPUNT ASSENSTELSEL = SNIJPUNT AS A EN AS 01
WAARDEN VOLGENS SCHEMA :

BETONKWALITEIT : ZIE BESTEKTEKSTEN

DRAGEND METSELWERK : KLASSE f15
(KARAKTERISTIEKE DRUKSTERKTE STENEN f15 = 15N/mm²)
MORTELKWALITEIT : GEMIDDELDE DRUKSTERKTE = 12N/mm²

REV.	DATUM	OMSCHRIJVING	VR.
A	07/04/2026	aanpassing funderingsplaat	AVD
B			
C			
D			
E			
F			
G			
H			

provoost engineering
Alfons Broeckmanlaan 223 | B-9940 Evergem
T +32 (0)9 210 55 20 | info@provoost-engineering | www.provoost-engineering

Hamer Technical Installations
Burchtstraat 170
9150 Kruibeke

Tankfundering DFG Wondelgem
Industriëweg 14
9032 Gent (Wondelgem)

ARCHITECT : /

Datum: 24/03/2026 — RC.
Schaal: 1/50 1/20 — VR. AVB
Projectnummer: 10589
Tekeningnummer: BE01 — Rev.: -

Bekisting
Fundering Tanks 2x 100m³

DEZE TEKENING MAG NIET ZONDER DE SCHRIFTELIJKE TOESTEMMING VAN PROVOOST ENGINEERING WORDEN GEBRUIKT, REPRODUCEERD OF AAN DERDEN WORDEN GEVOLGD.

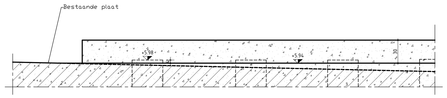

SNEDE A-A
Schaal: 1/20