




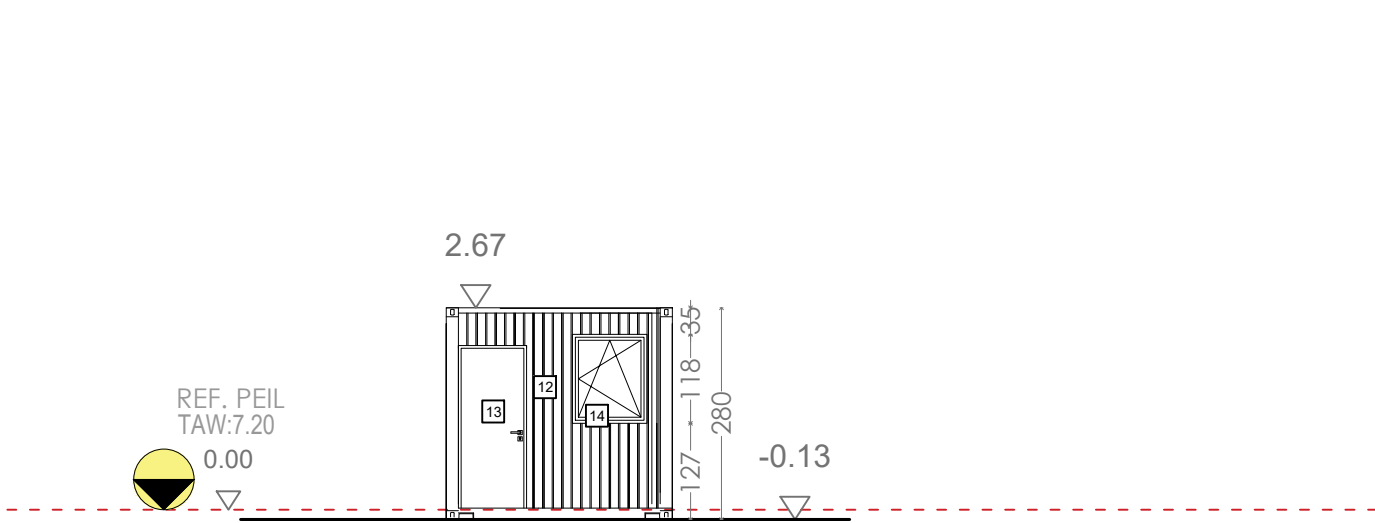


Voorgevel-G9

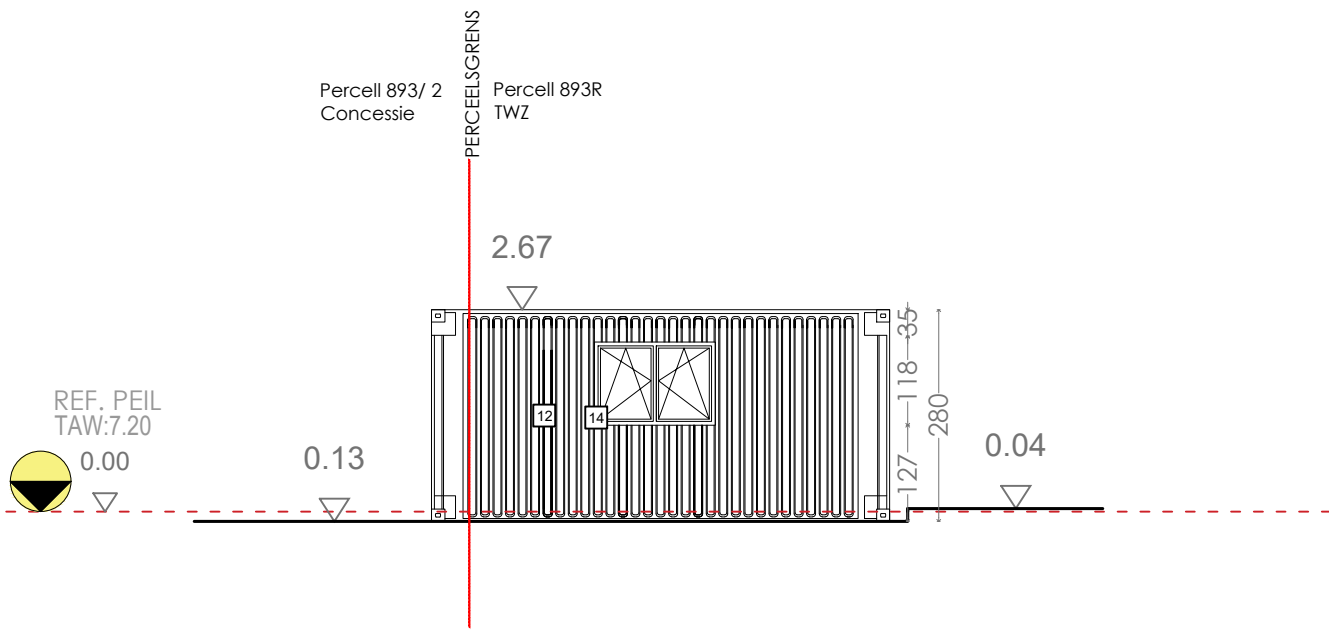


Zijgevel Rechts-G12

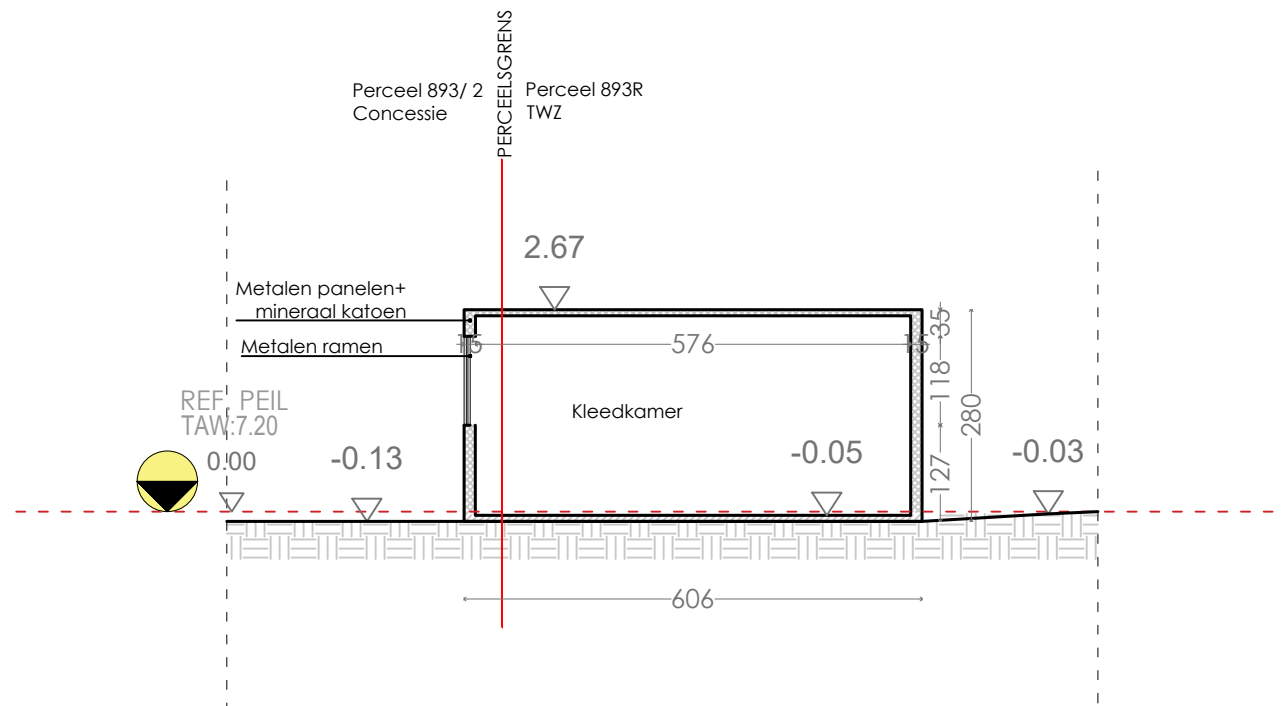

Snede CC

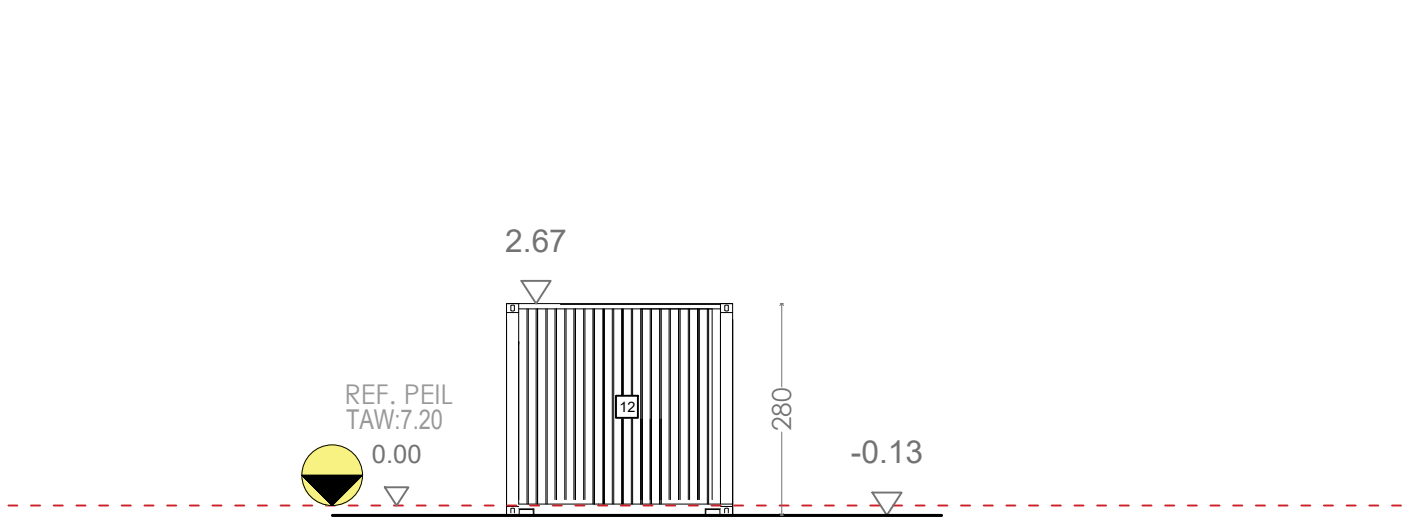

Achtergevel-G11

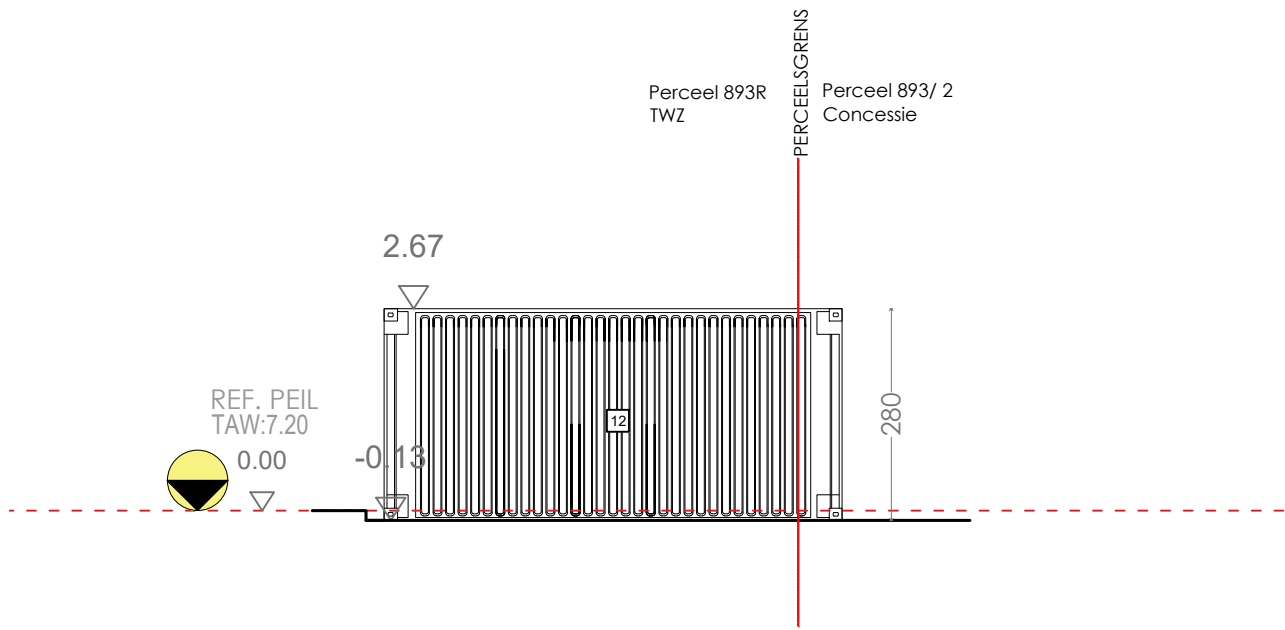

Zijgevel Links-G10

BOUWHEER :

TWZ Group
Adres: Durmakker 4, 9940 Evergem

PROJECT :

Regularisatie

BOUWPLAATS :

Adres: Philips Landsbergiuslaan 340, 9000 Gent
Kadaster: GHENT 12 AFD - Sectie A - Perceel 893R; 893K2; 893/2 ; 1096B3; 1096C3

ARCHITECT :

FORMAT Architecten
Edwin Lesthaeghe
Dok Noord 4D 002
9000 GENT
GSM 0486 27 52 84
edwin@formatarchitecten.be
INGESCHREVEN OP DE TABEL VAN DE ORDE VAN ARCHITECTEN VAN DE PROVINCIE OOST-VLAANDEREN

0 1 2.5 5 10(m)

xx (cm)

Gevels _C2
NIEUWE TOESTAND

OMGEVINGSVERGUNNING

Fase :

N° Dossier	346	Schaal:	1 / 100
		Datum :	14/04/2026
B A_346-Regularisatie TWZ		_G_N_C2	