




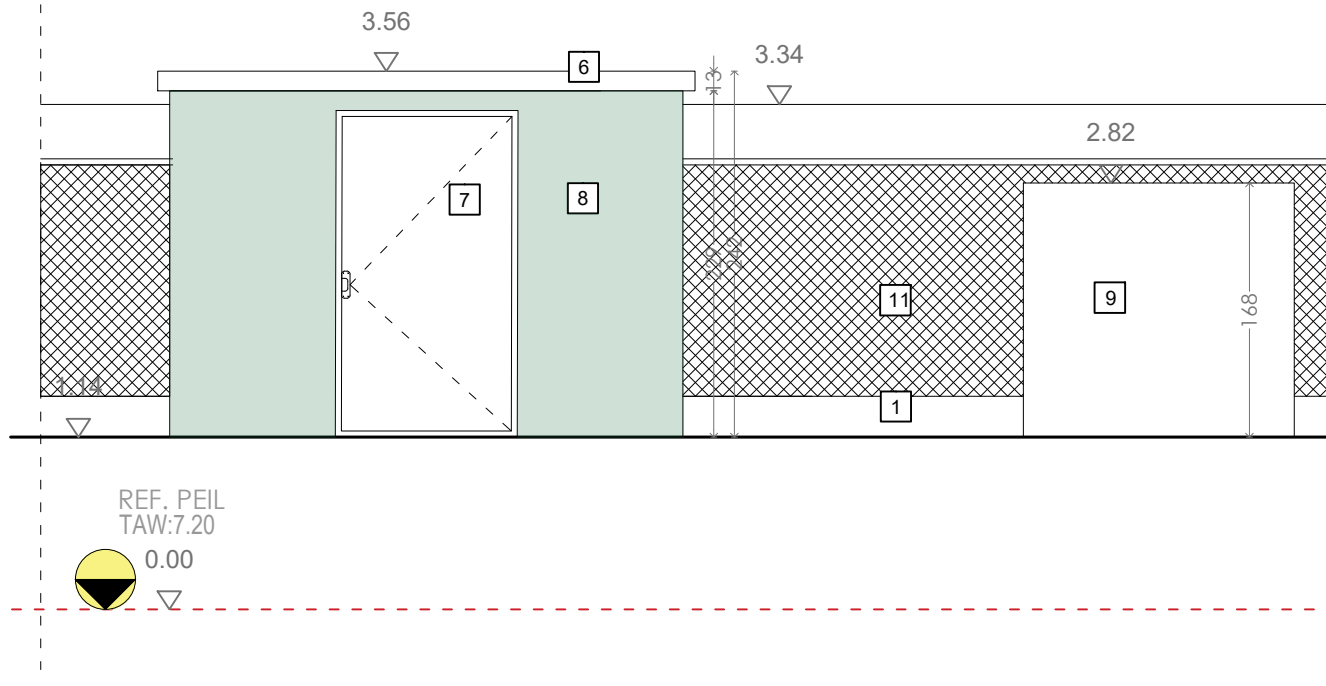


Voorgevel -G13

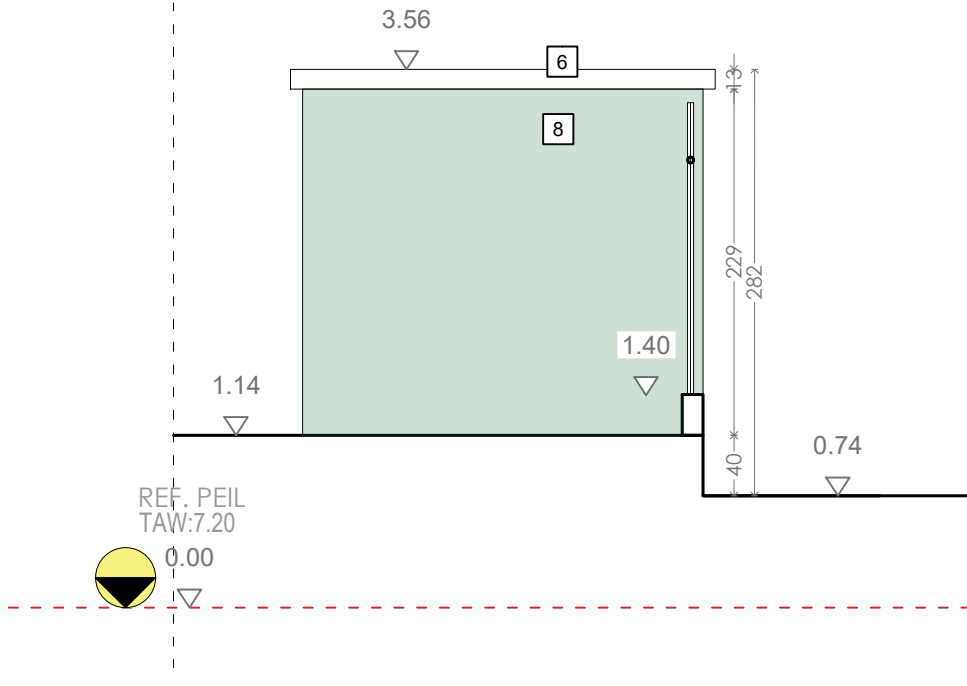


Gevel Rechts -G16

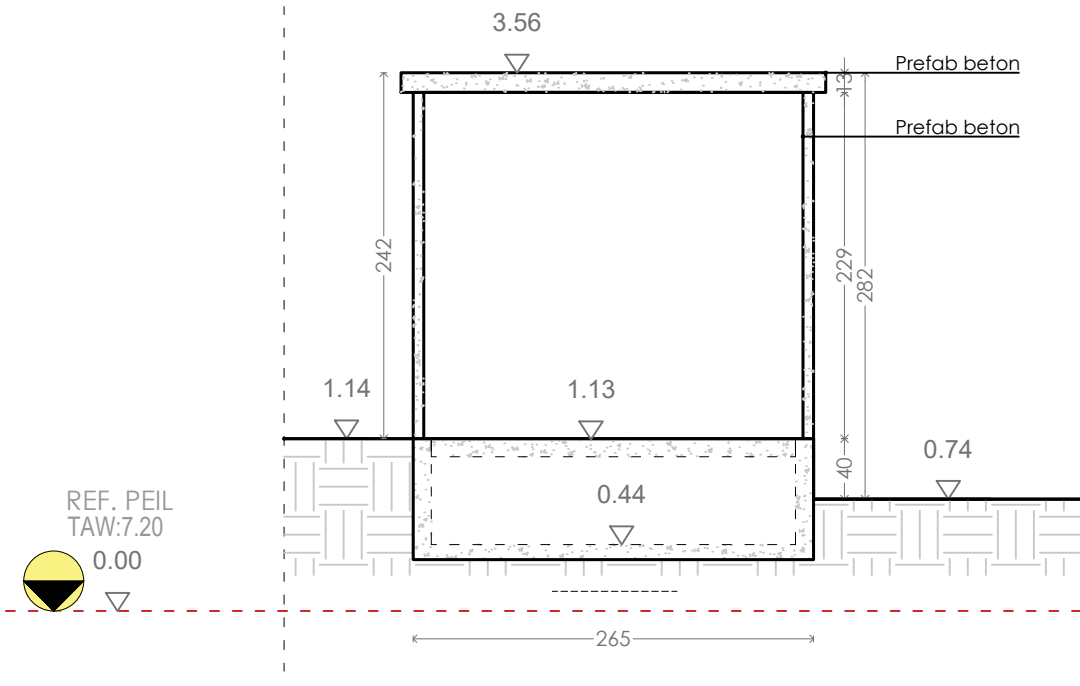

Sneede -KK

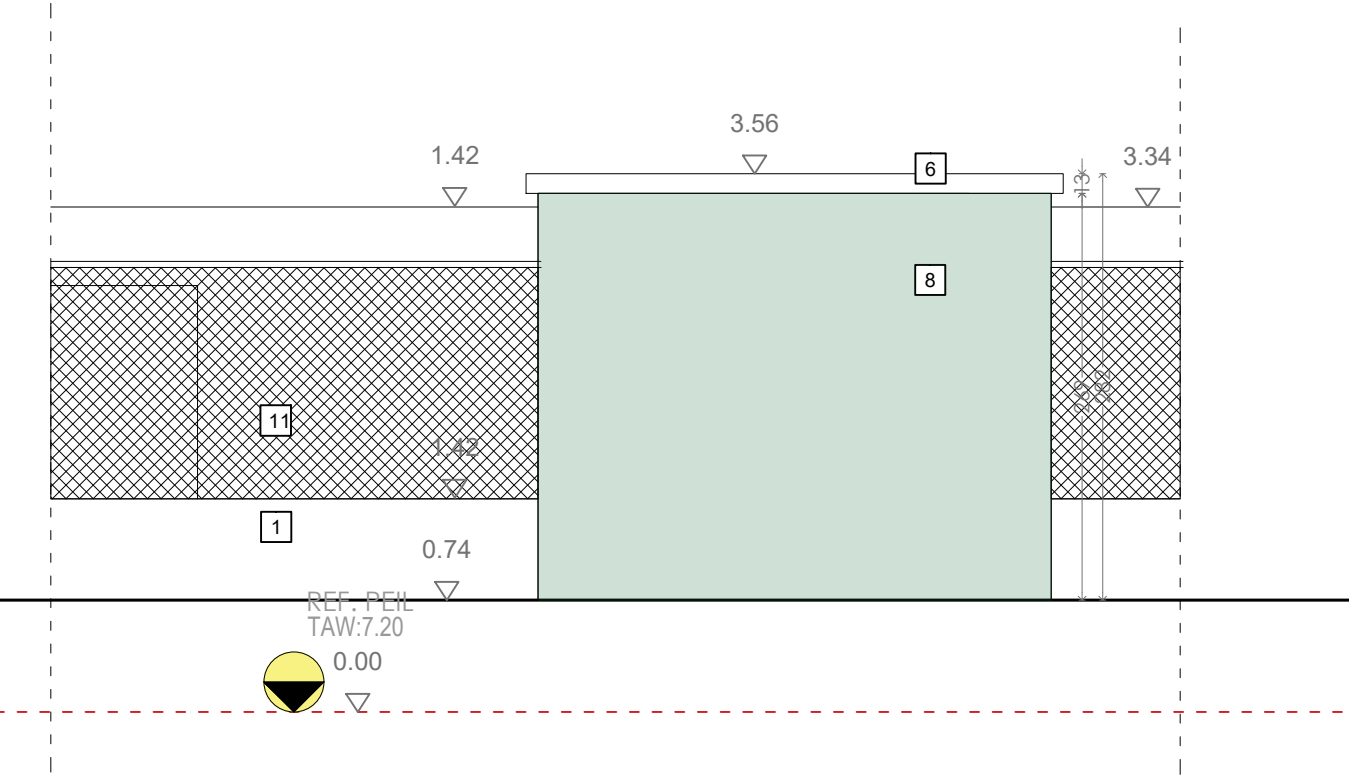

Achtergevel -G15

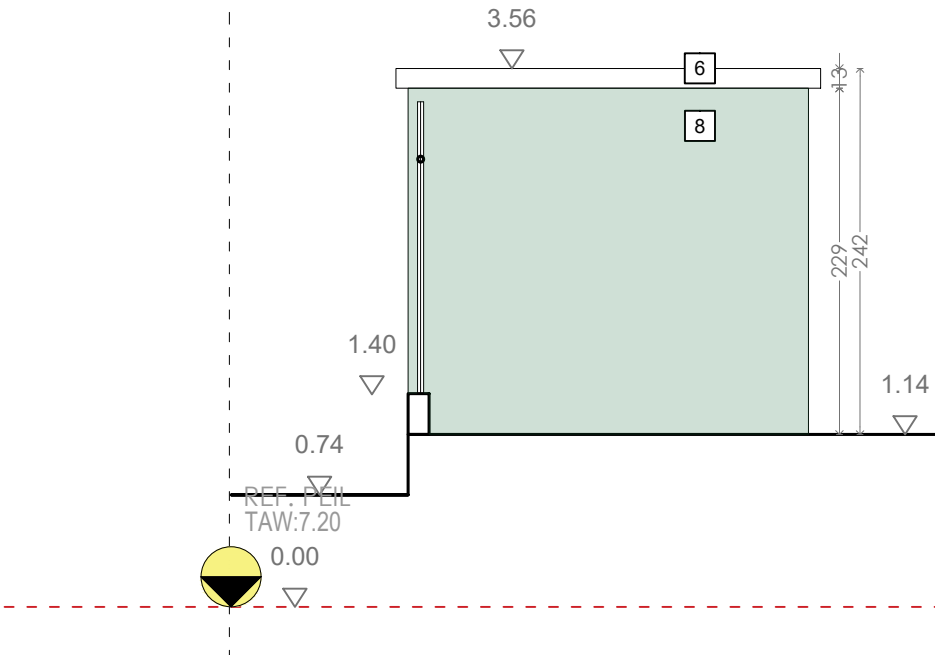

Gevel Links -G14

BOUWHEER :

TWZ Group
Adres: Durmakker 4, 9940 Evergem

PROJECT :

Regularisatie

BOUWPLAATS :

Adres: Philips Landsbergiuslaan 340, 9000 Gent
Kadaster: GHENT 12 AFD - Sectie A - Percell 893R; 893K2; 893/2 ; 1096B3; 1096C3

ARCHITECT :

FORMAT Architecten
Edwin Lesthaeghe
Dok Noord 4D 002
9000 GENT
GSM 0486 27 52 84
edwin@formatarchitecten.be
INGESCHREVEN OP DE TABEL VAN DE ORDE VAN ARCHITECTEN VAN DE PROVINCIE OOST-VLAANDEREN

0 0.5 1 2(m)

xx (cm)

Gevens- HS Cabine 2

NIEUWE TOESTAND

N° Dossier 346

Schaal: 1/50

Datum: 14/04/2026

BA_346-Regularisatie TWZ

OMGEVINGSVERGUNNING

Fase :

1/50

Datum: 14/04/2026

BA_346-Regularisatie TWZ

_G_N_HS2