


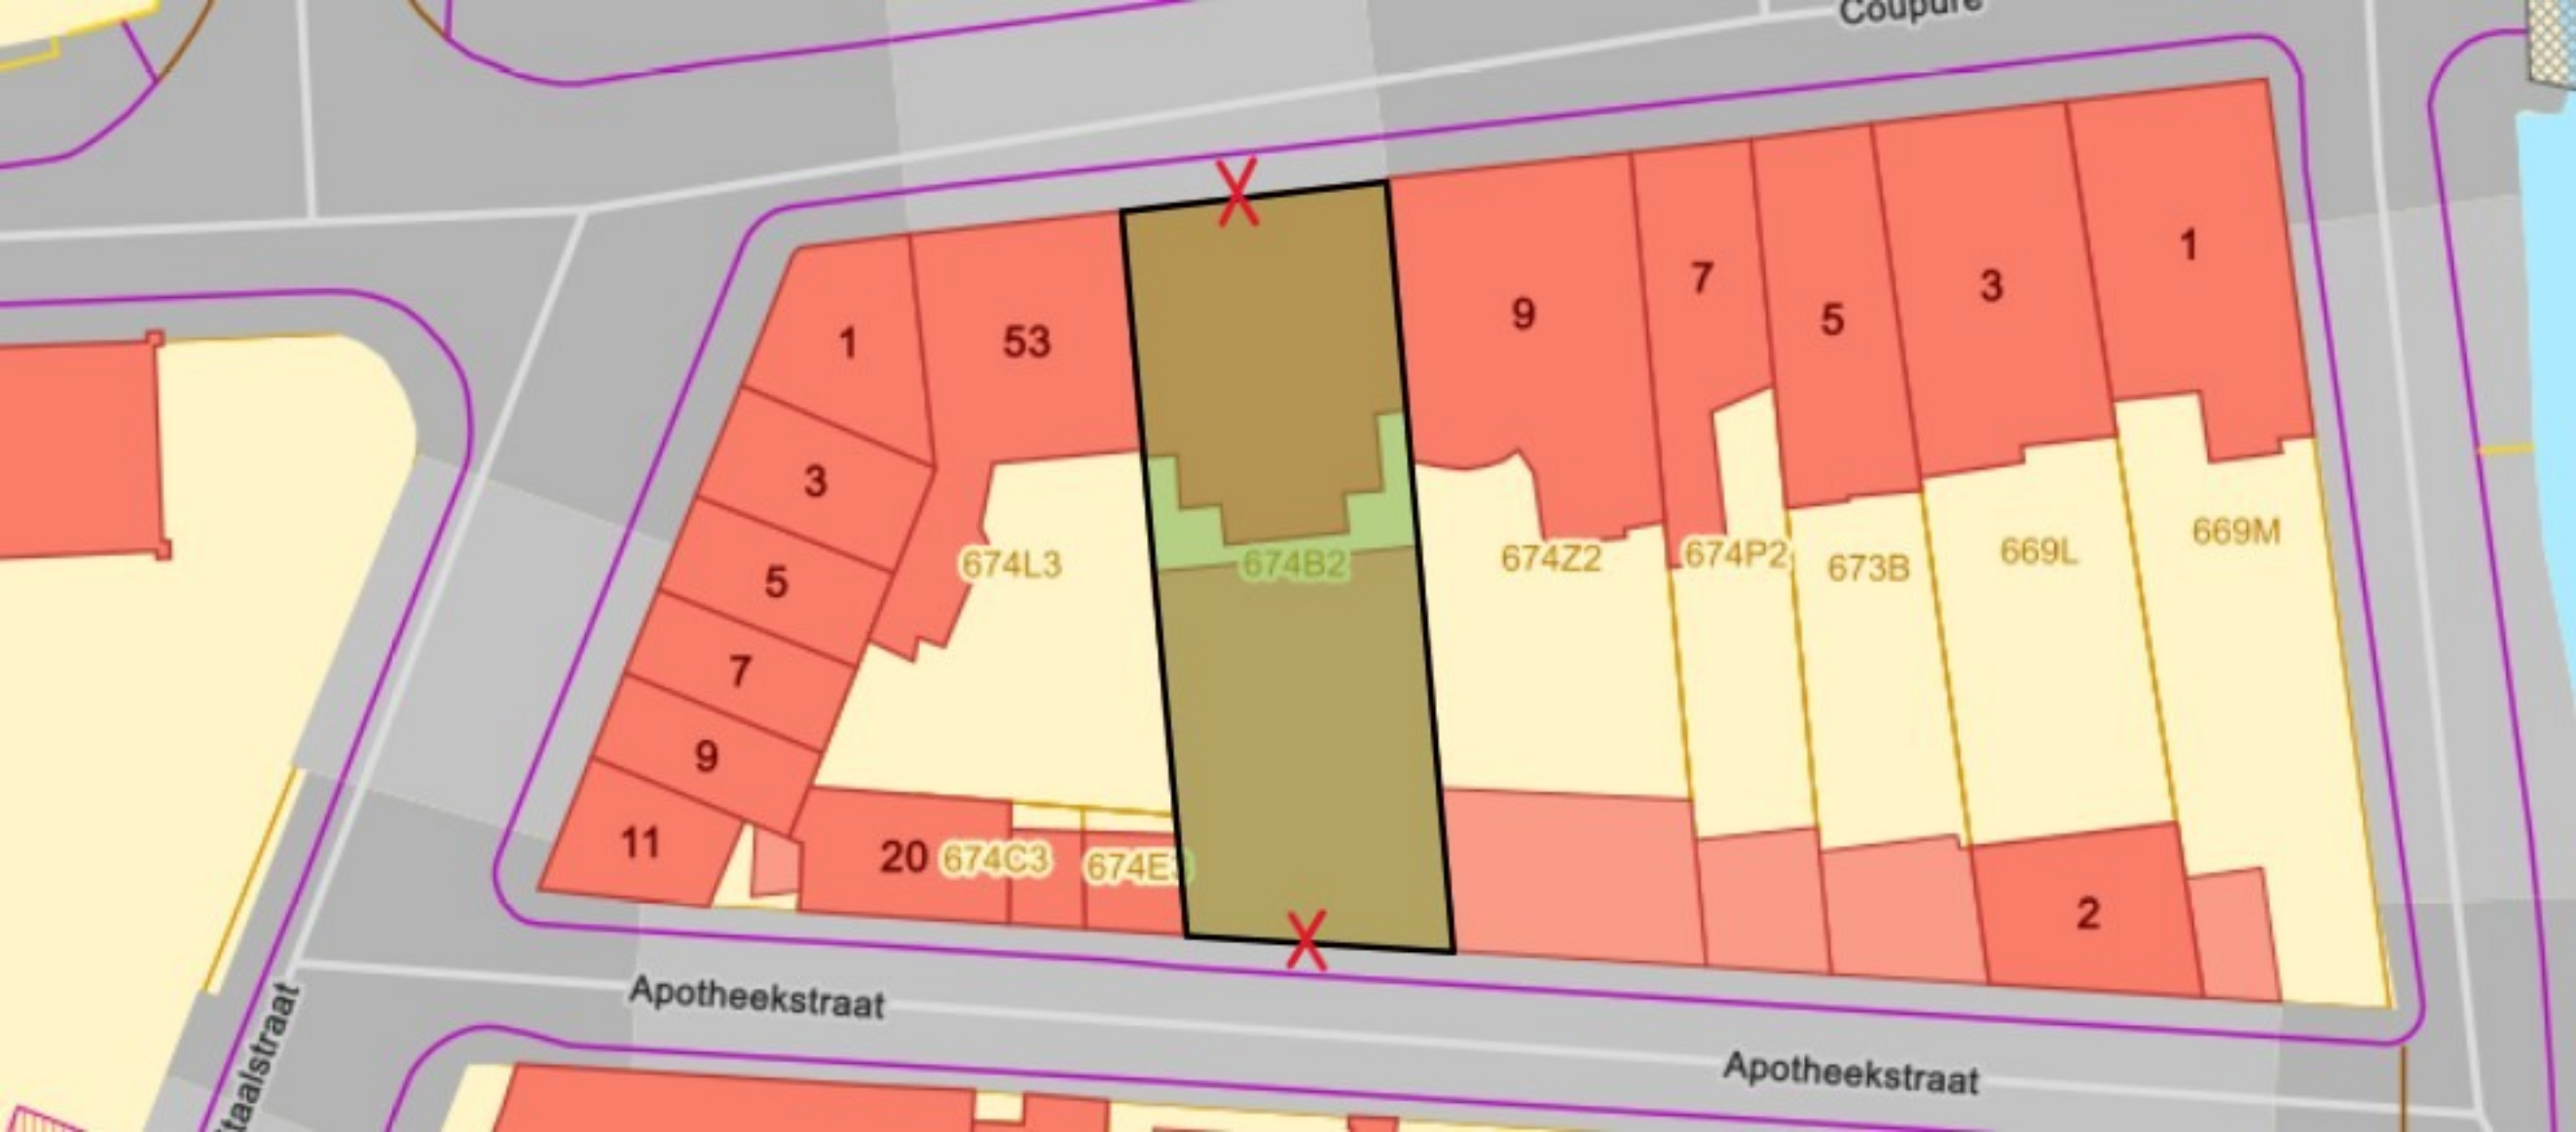

1

53

3

5

7

9

11

20

674C3

674E

674L3

674B2

674Z2

674P2

673B

669L

669M

9

7

5

3

1

2

Apotheekstraat

Apotheekstraat

Coupure

staalstraat