
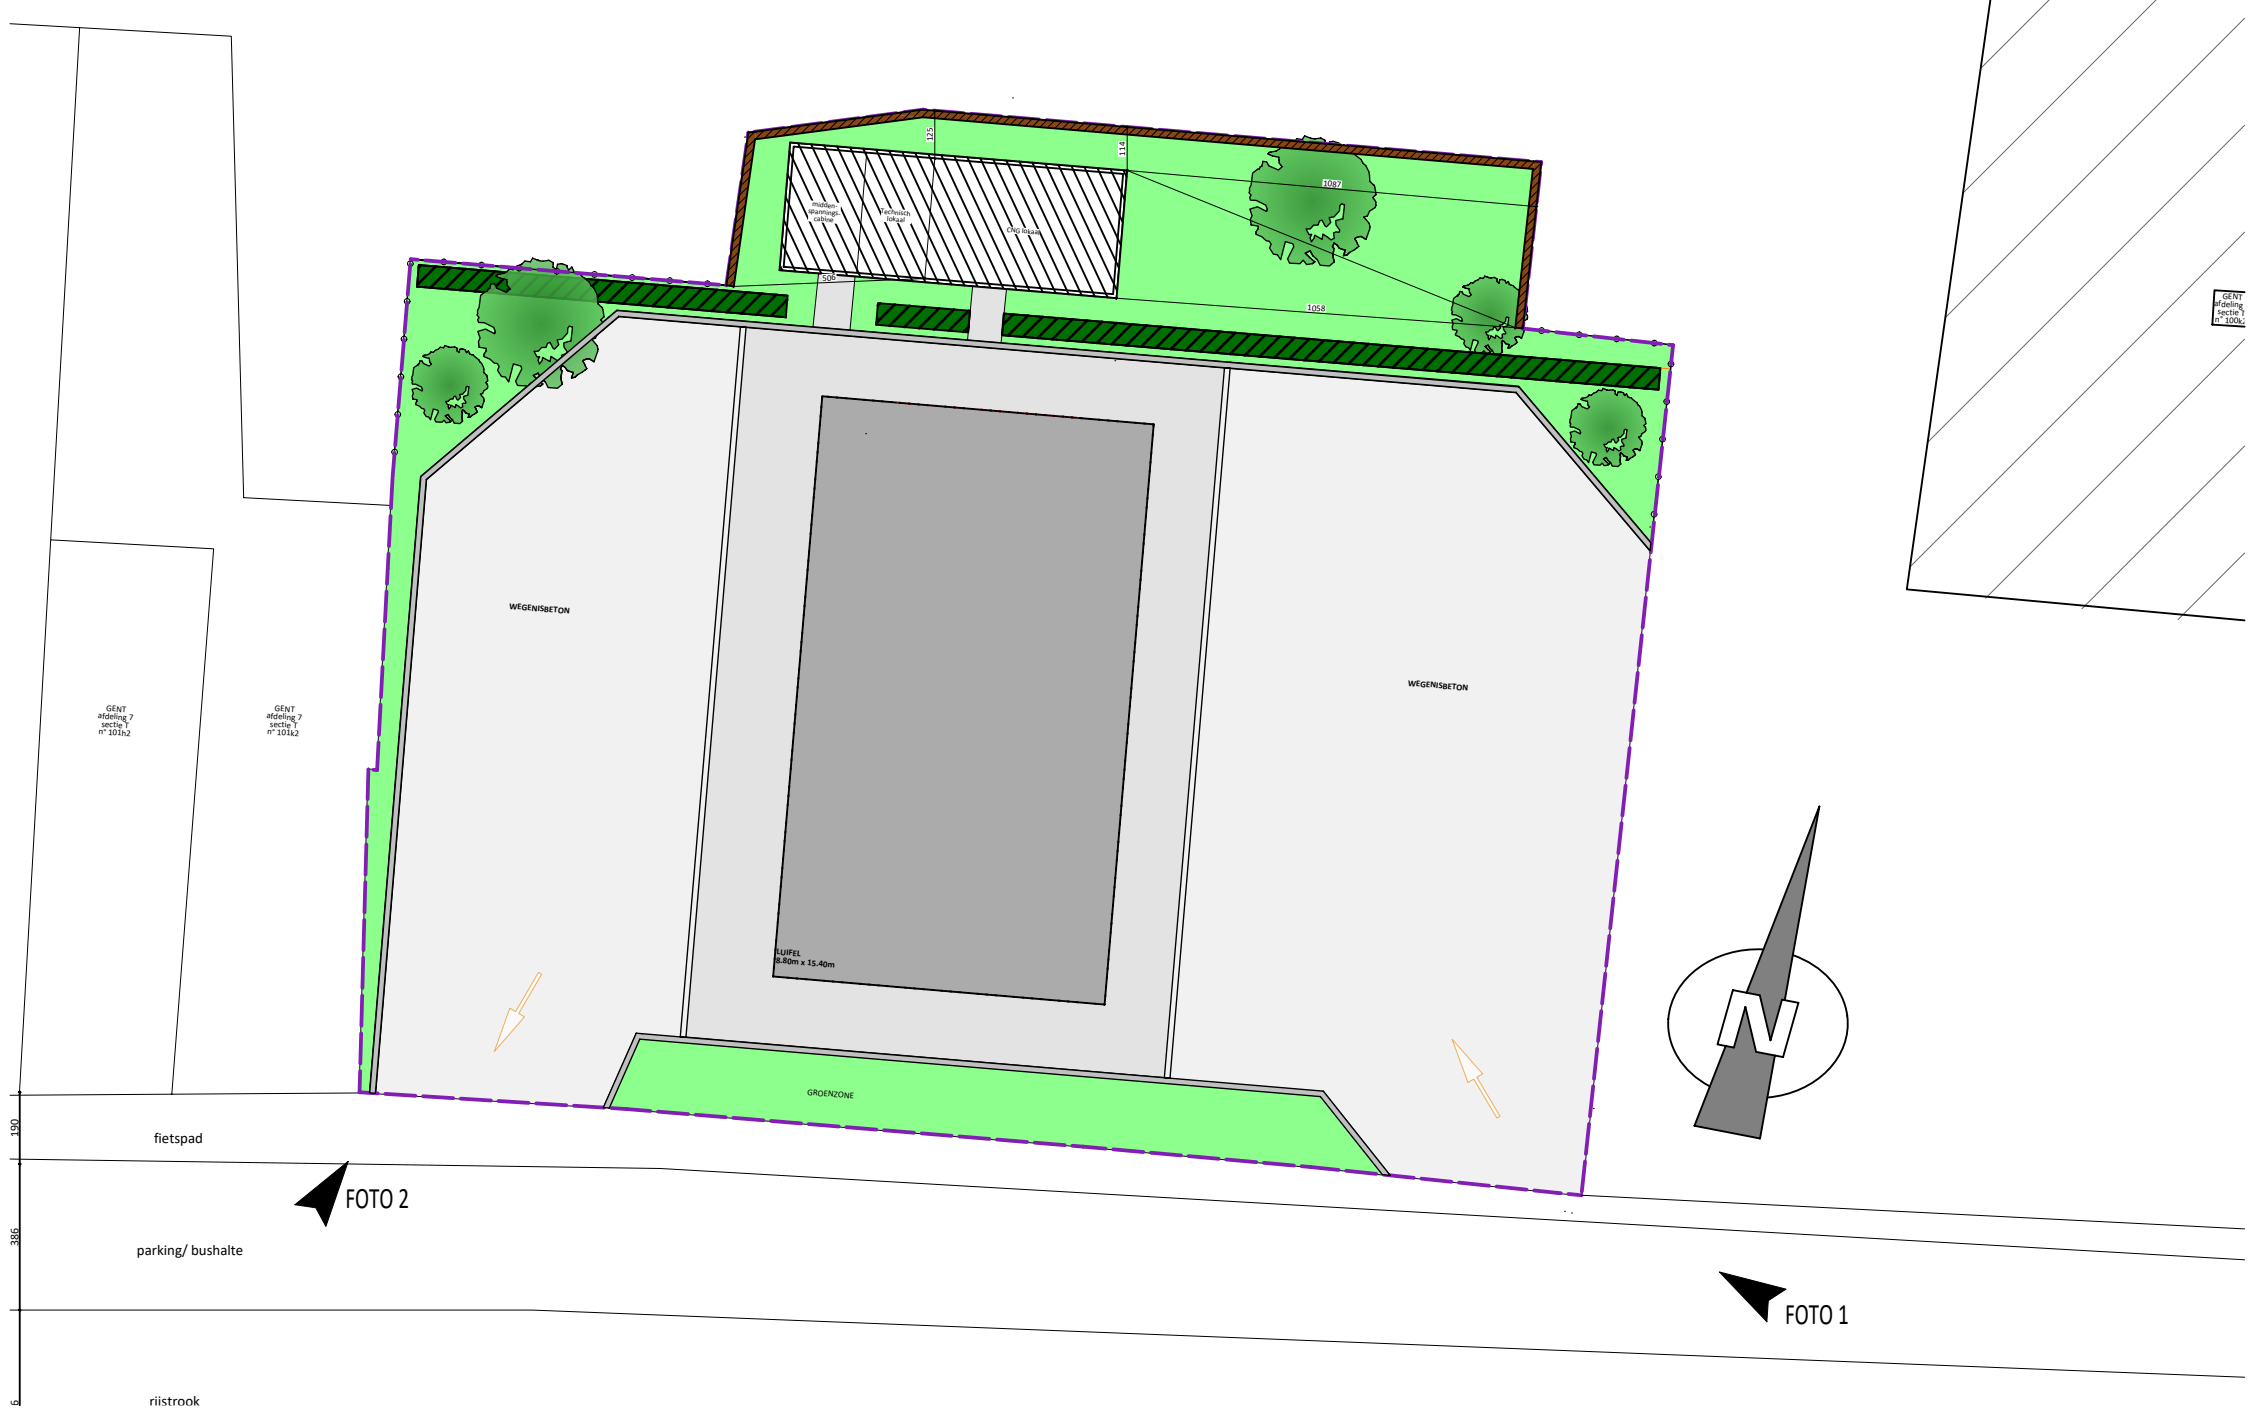
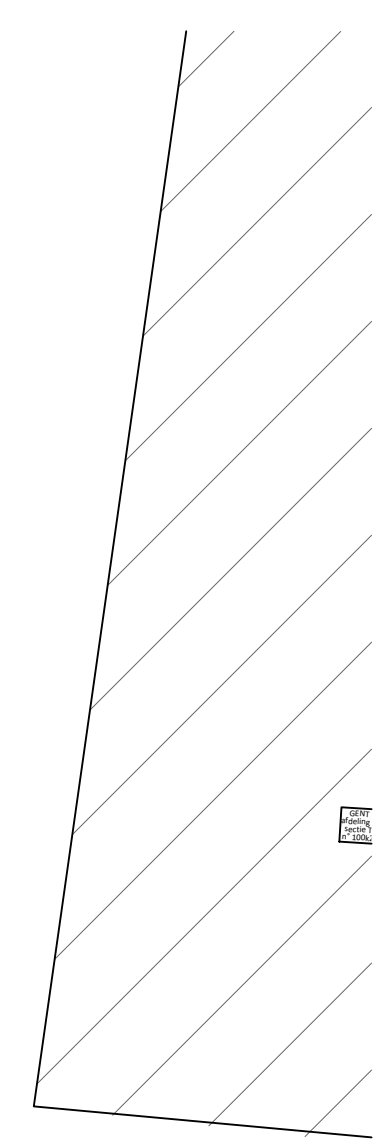


LEGENDE

- Algemene scheidingswand
- Groenzone
- Haag

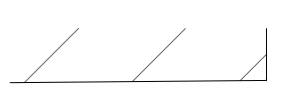

DATS 24

Wiedauwkaai 107
9000 Gent

Plannr.	Schaal	Eenheid
X	1/200	mm
Datum	Index	Getekend
DD/MM/JJJJ	-	XxYyy

Projectnaam: VUL HIER HET ALLPLAN PROJECT IN - Tekeningnummer: EN HET TEKENINGNUMMER (niet de layers)

Milieuplan