


Addendum A1 Situeringsplannen

Situeringsplan

Exploitatie Raes Pharmaceutical Logistics (RPL) NV, Moerstraat 48-50, te 9031 Gent-Drongen




LIGGINGSPLAN

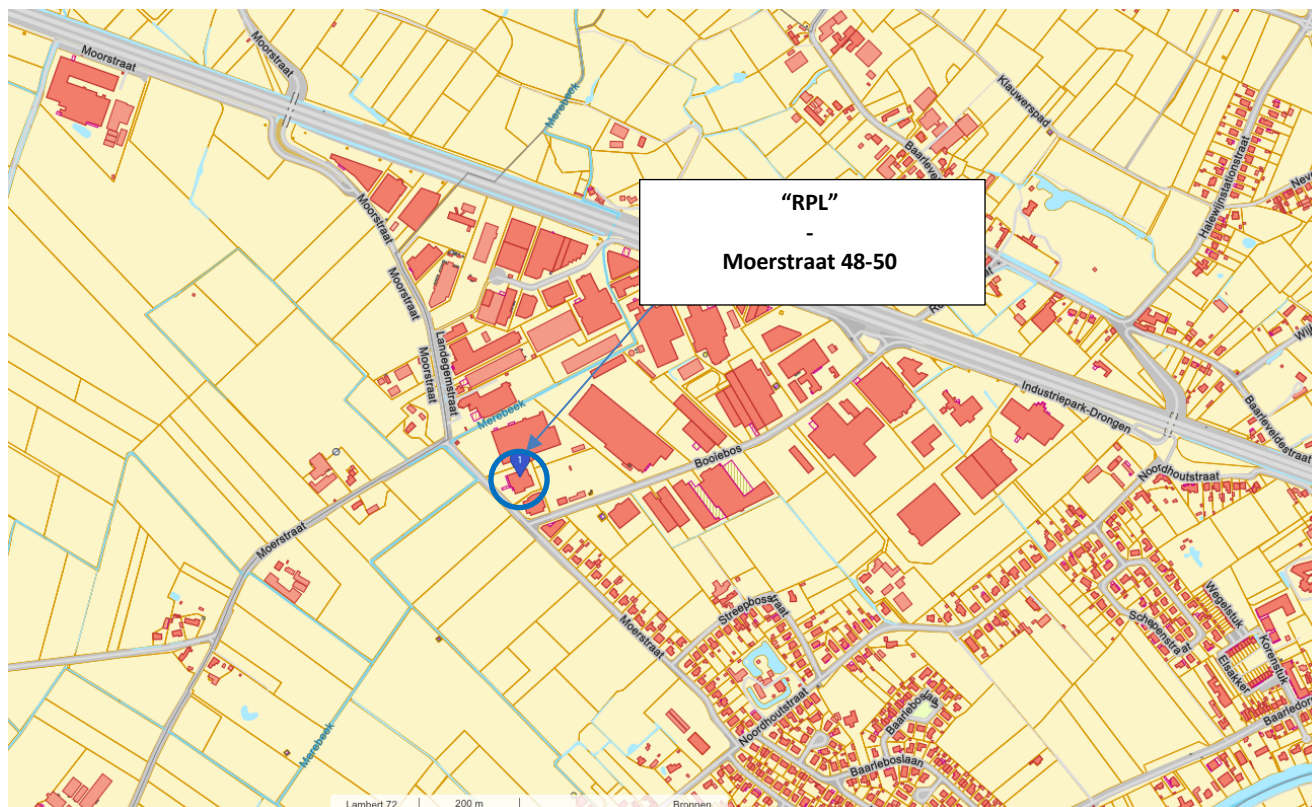

<https://www.geopunt.be> (02/03/2026)

Liggingplannen GEOPUNT (dd. 02/03/2026)

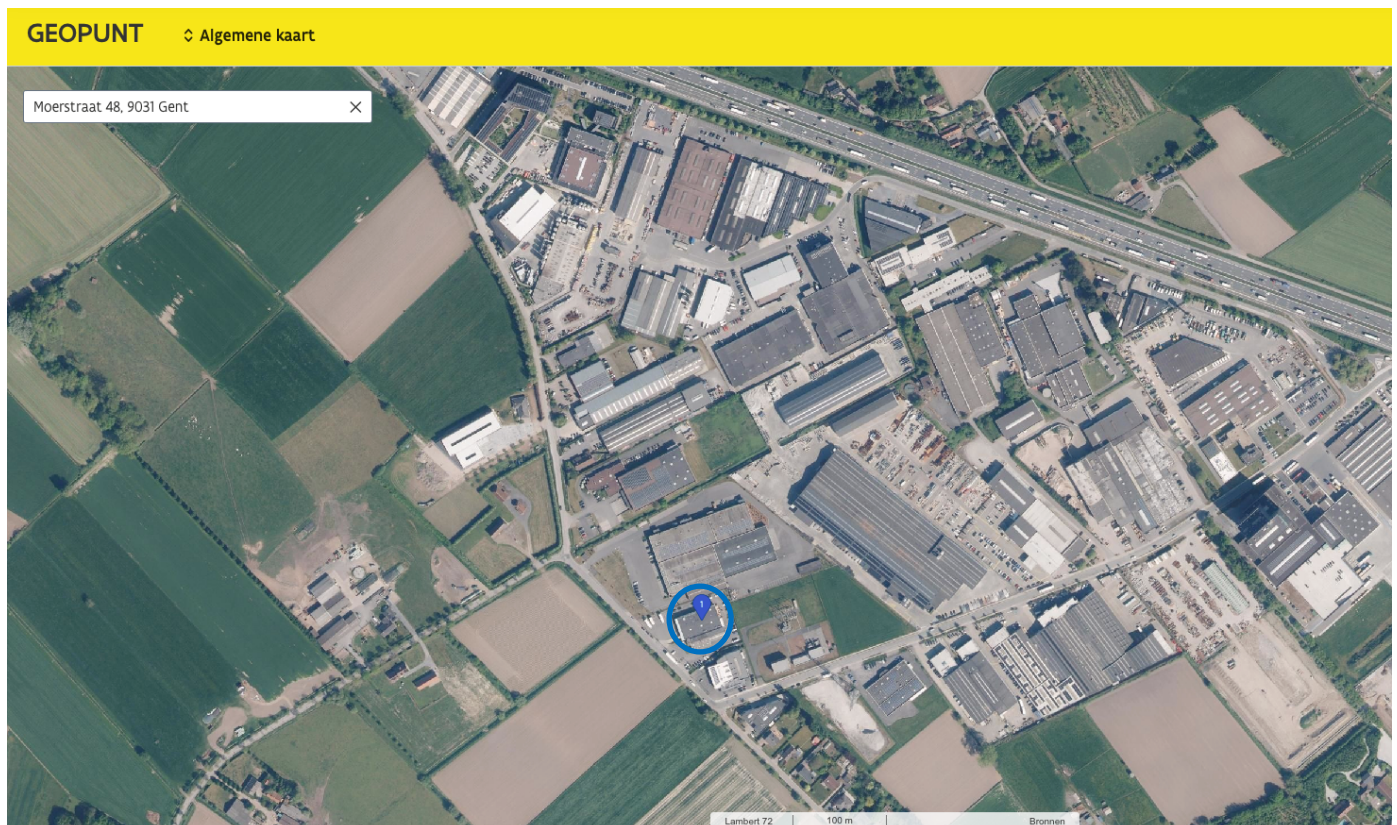

Liggingplan GOOGLE MAPS (2026)




De exploitatie van het gebouw gelegen Moerstraat 48-50 te 9031 Gent, gebeurt door het bedrijf Raes Pharmaceutical Logistics nv (O.N.: 0525781372) – kadastrale gegevens: afdeling 27 sectie D nr. 815F.

Op 19 augustus 2021 werd door de Stad Gent de omgevingsvergunning (IIOA) afgeleverd voor onbepaalde duur met referentie OMV-2020176818 en inrichtingsnummer: 20201223-0049. Deze omgevingsvergunning werd toegevoegd aan dit dossier, in deel 'Projectinformatie', bestandsnaam "AVB_OMV2020176818_beslissing_Moerstraat 48 en 50.pdf".


KADASTERPLAN – 1/2500

(blauwe kader)

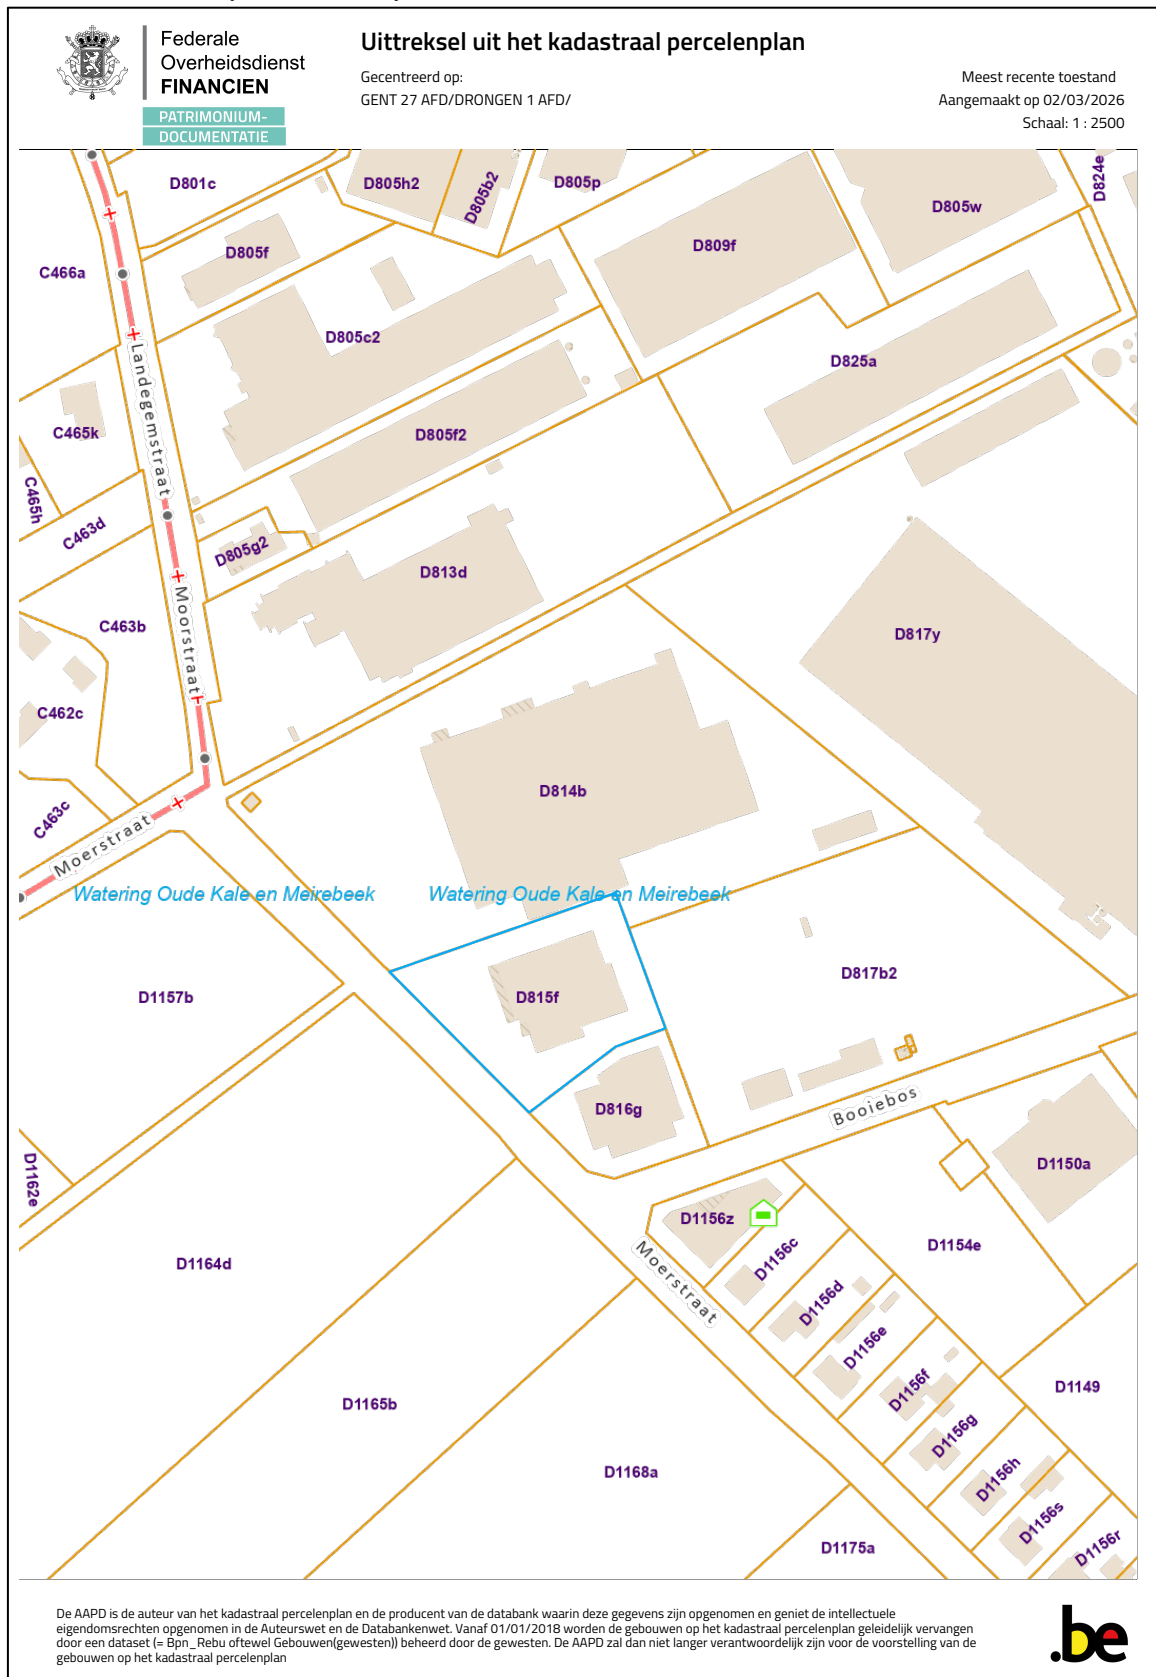

De aanvraag heeft betrekking op een terrein, gelegen Moerstraat 48-50 te 9031 Gent (blauwe kader) en kadastraal bekend: Gemeente: Gent afdeling 27 sectie D nr. 815F - ID kadastraal perceel : 44017D0815/00F000.

INPLANTINGSPLAN – 1/200

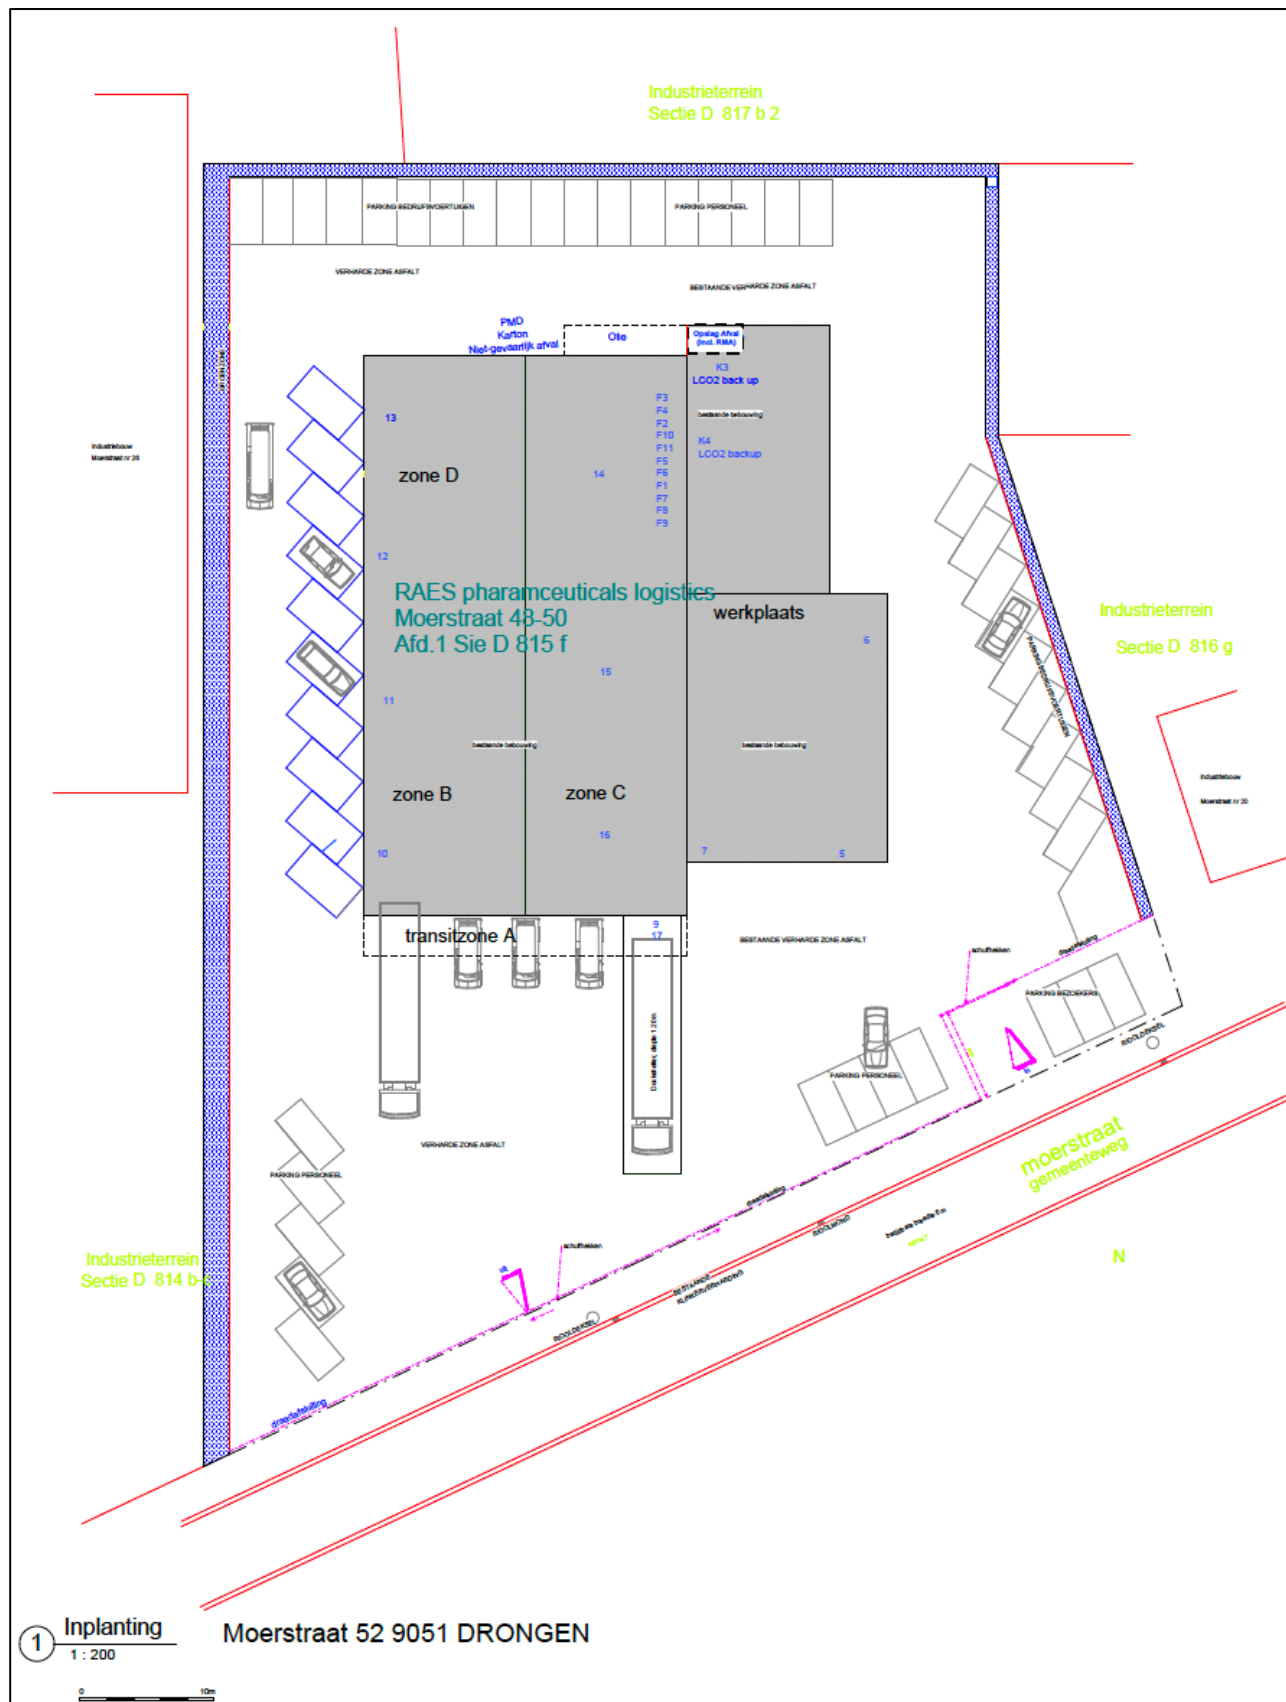

Zie ook plan met bestandsnaam "MV_inplanting- en uitvoeringsplan - versie 2 - met afval260526.pdf"