



Referentiepunt +0.00 = TAW +8.50
Maten in m (Tenzij Anders Vermeld) - Peilmaten in m tov Referentiepunt

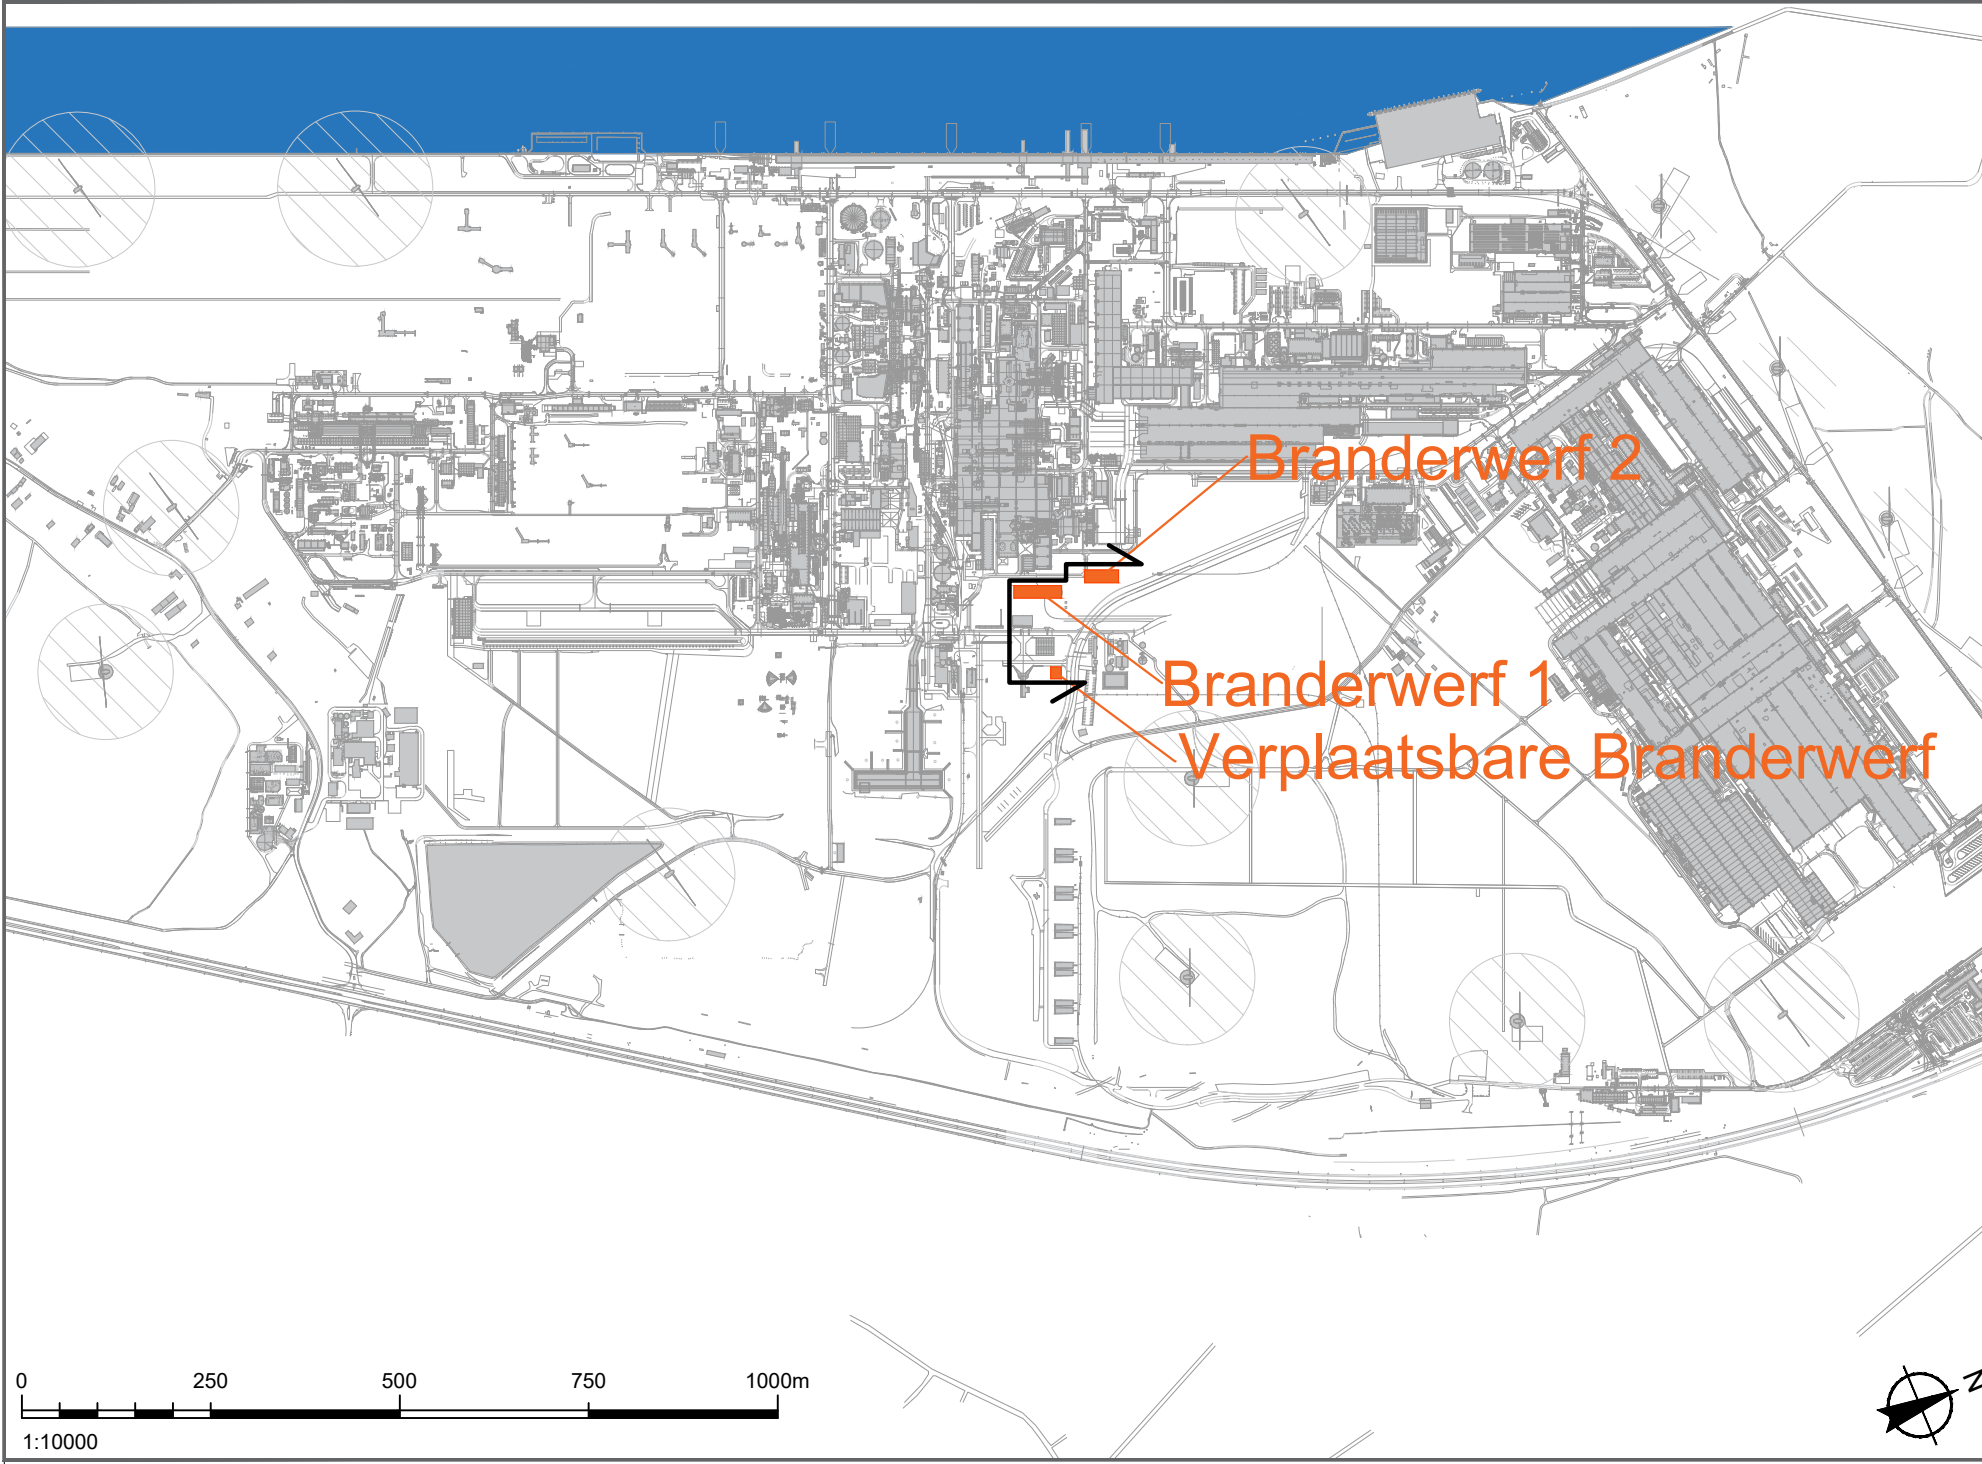

NIEUWE TOESTAND
SNEDE AA BRANDWEER

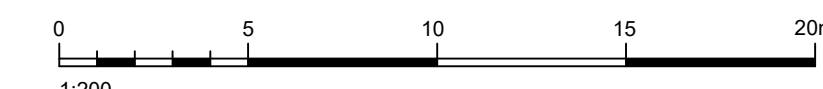

BA_X_TB_N_001_Snede AA Brandweer