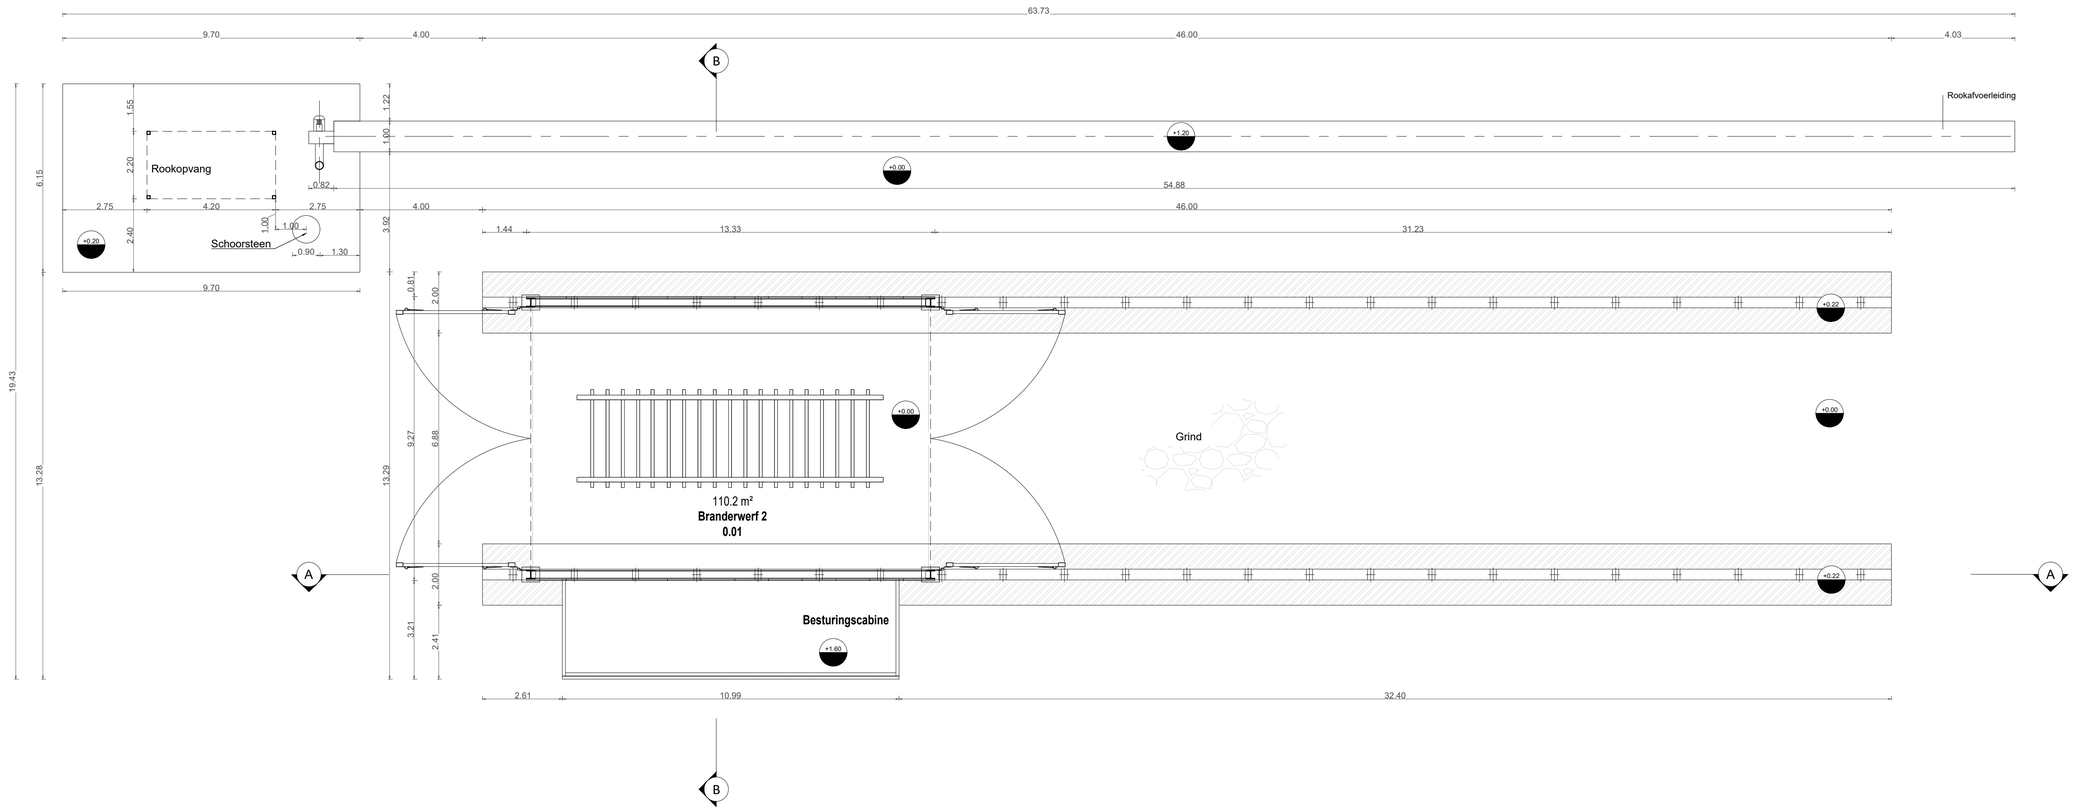

Referentiepunt +0,00 = TAW 8.50m
Alle maten zijn in m (Tenzij anders vermeld) - Peilmaten in m tov referentiepunt

Regenwater dat op de installatie valt infiltreert in de bodem

ArcelorMittal

GRONDPLAN
BESTAANDE TOESTAND

0 2.5 5 7.5 10m
1:100

BA_Branderwerf 2-X_P_B_002_Grondplan