



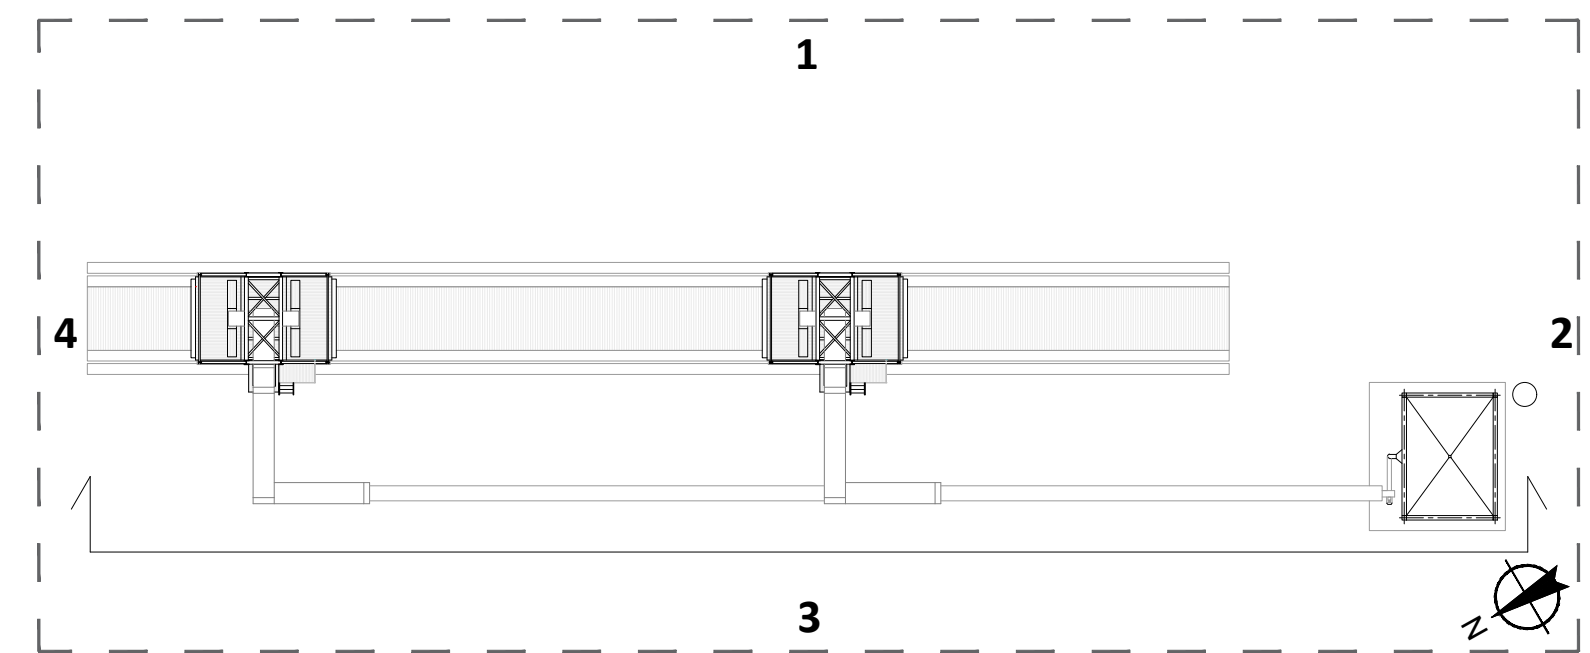

KB BASISNORMEN IS NIET VAN TOEPASSING , HET BETREFT HIER EEN INDUSTRIËLE INSTALLATIE DIE NIET IN EEN GEBOUW GELEGEN IS.

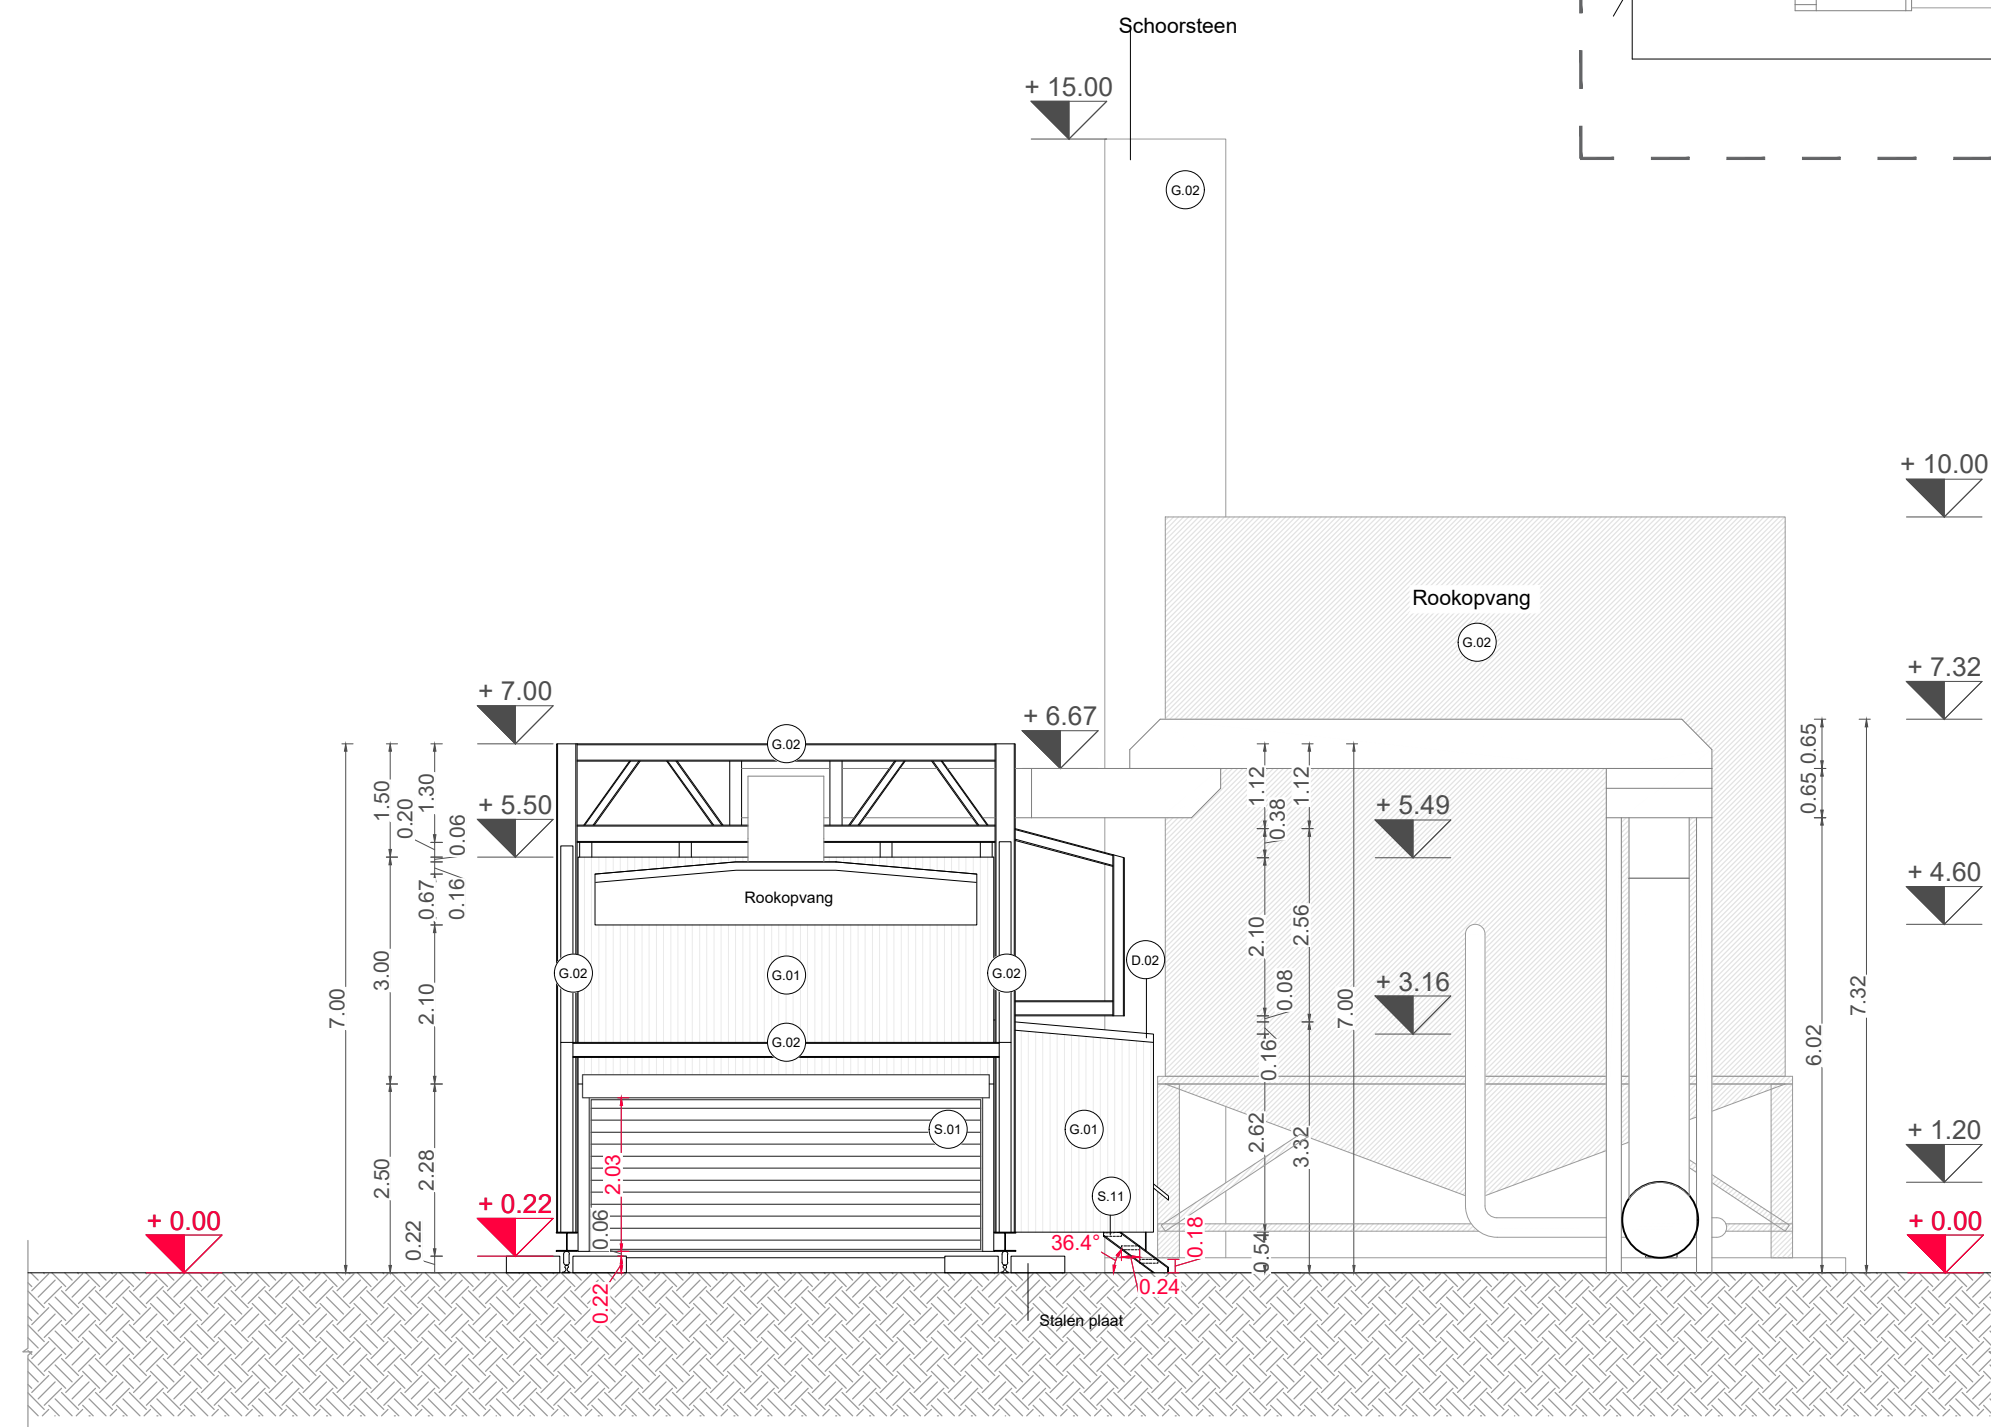

AANZICHT 4 BRANDWEER NIEUWE TOESTAND

